

H

G

F

E

D

C

B

A

26

25

24

23

22

21

20

19

18

17

16

15


14

13

12

GRUNNMYND 2. HÆÐAR, NORDUR HLUTI 1:50

NÁKVÆM STAÐSETNING TÆKJA  
SJA VINNUTEIKNINGAR ARKITEKTA  
NR. 201-207

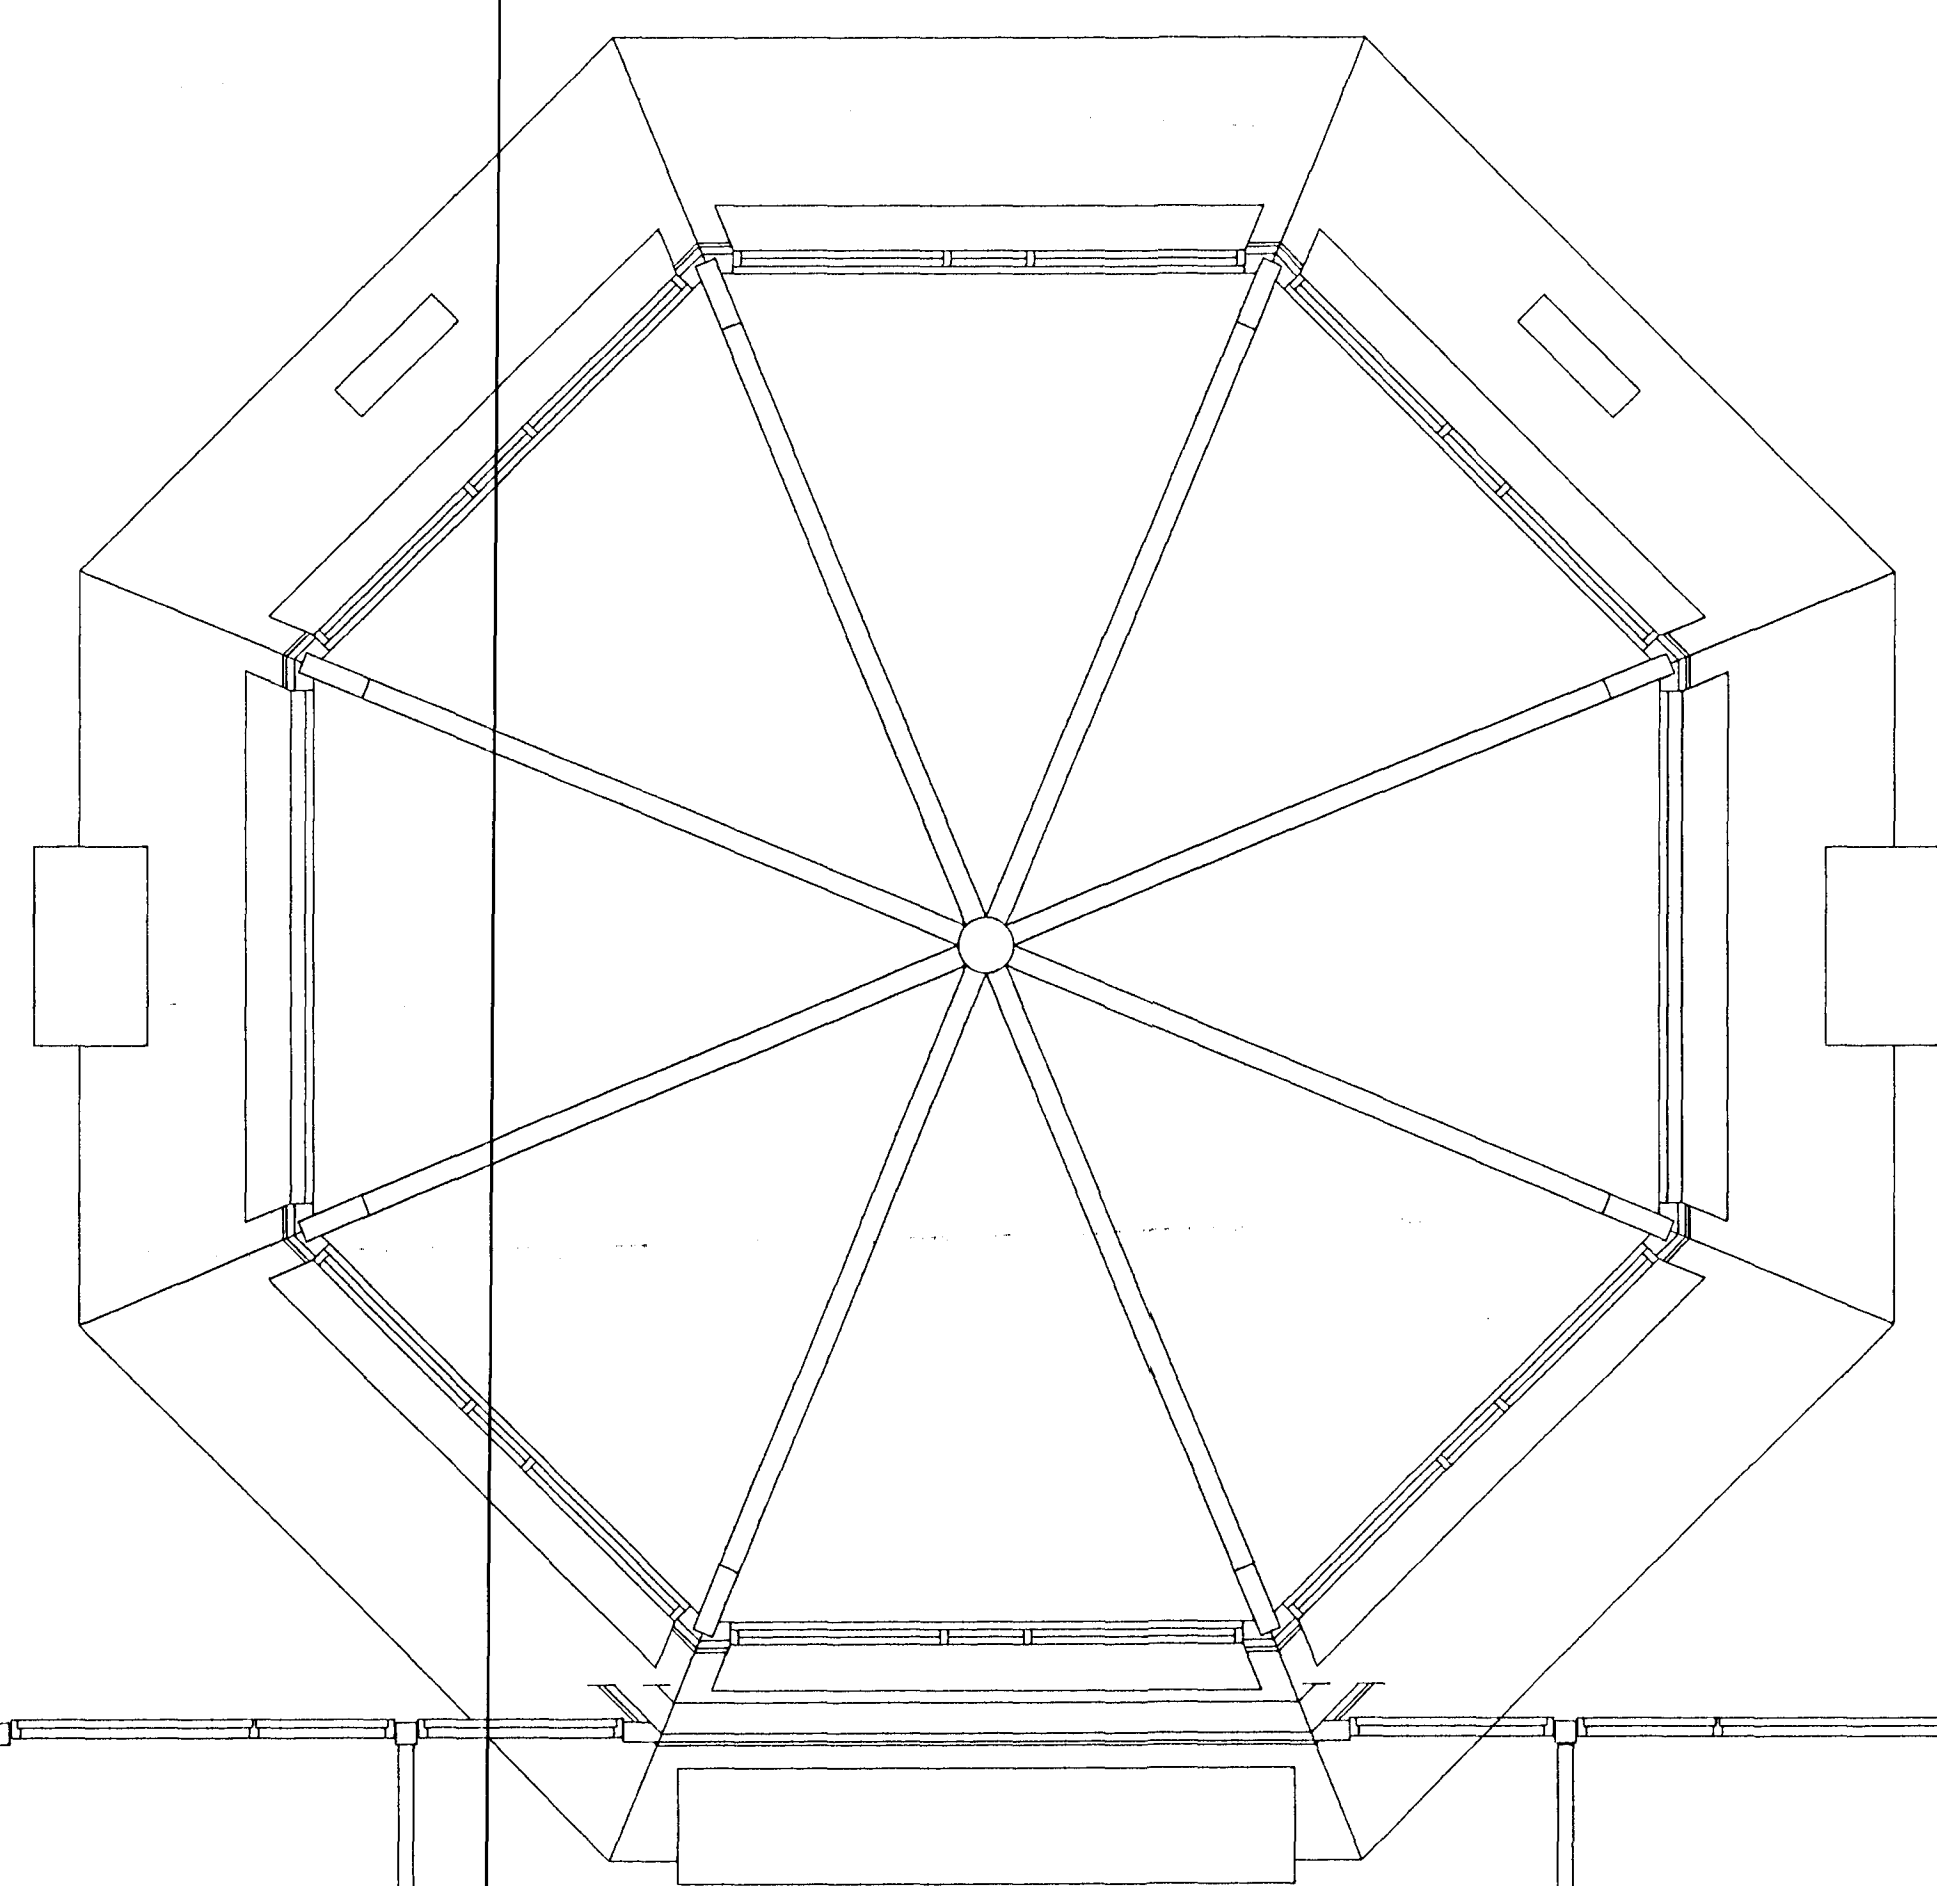

RÖR INNSTEYPT  
I PLÖTU  
HL+GNG  
VS  
F  
RV+GNG  
L1  
PN

F2  
HL+GNG  
PN

F3  
HL+GNG  
PN  
L4

321.1

321.1

324

325

326

327

328

PN


125

124

123

Byggingafulltrúi Hafnarfjarðar  
Algreitt þann  
03 FEB. 1997  
Sigrún Þorsteinsdóttir

KERFISMYND HITALAGNA BLAD NR. 07  
KERFISMYND VATNSLAGNA BLAD NR. 08  
KERFISMYND FRÆRENLSISSTOFNA BLAD NR. 08  
KERFISMYND ÚTSOGSSTOKKA BLAD NR. 08

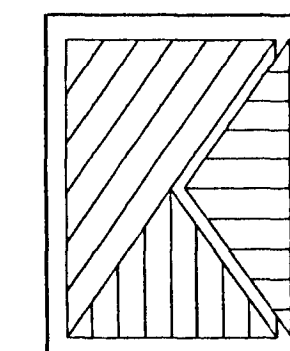

HJALLABRAUT 51, HAFNARFIRÐI  
HITA-OG HREINLÆTISLAGNIR  
GRUNNMYND 2. HÆÐAR, NORDUR HLUTI  
**VERKEFJÓNUSTA KRISTJÁNS HF**  
Reykjavíkurvegur 68, 220 Hafnarfjörður Sími 5652100 Fax 5654050

Nr.	Dags:	Breyting:	Af:	Hannað: KS/ASP	Teiknað: ASP	Málkv.: 1:50	Verk nr.: 613
				Yfirfarið:	Samb.:	Dags.: JAN. '97	Flokkur: P G2 Blað nr.: 05