


MÆLATENING  
(EKKI Í MÆLIKVARÐA)

SKÝRINGAR

LAGNASTÆRDIR UPPGEFNAR Í MM.  
LAGNAEFNI: PÍPUR OG TENGYKKI SKAL  
VERA GALVANISERAD.  
PÍPUR SKAL EINANGRA MED 20 MM GLER-  
ULLARHÖLKUM SEM VEFJAST PLASTI EDA  
SÍGALPAPPA.  
ANNAR FRÁGANGUR SKV. REGLUGERÐUM  
SKÝRINGAR TÁKNA SJA ÍST 64

LP MERKIR LOFTPÚDI  
LOFTPÚDI SKAL VERA 30 CM LANGUR OG  
ÞVERMAL JAFNT OG SVERASTI HLUTI LÖDRÉTTA  
STÓFSINS.

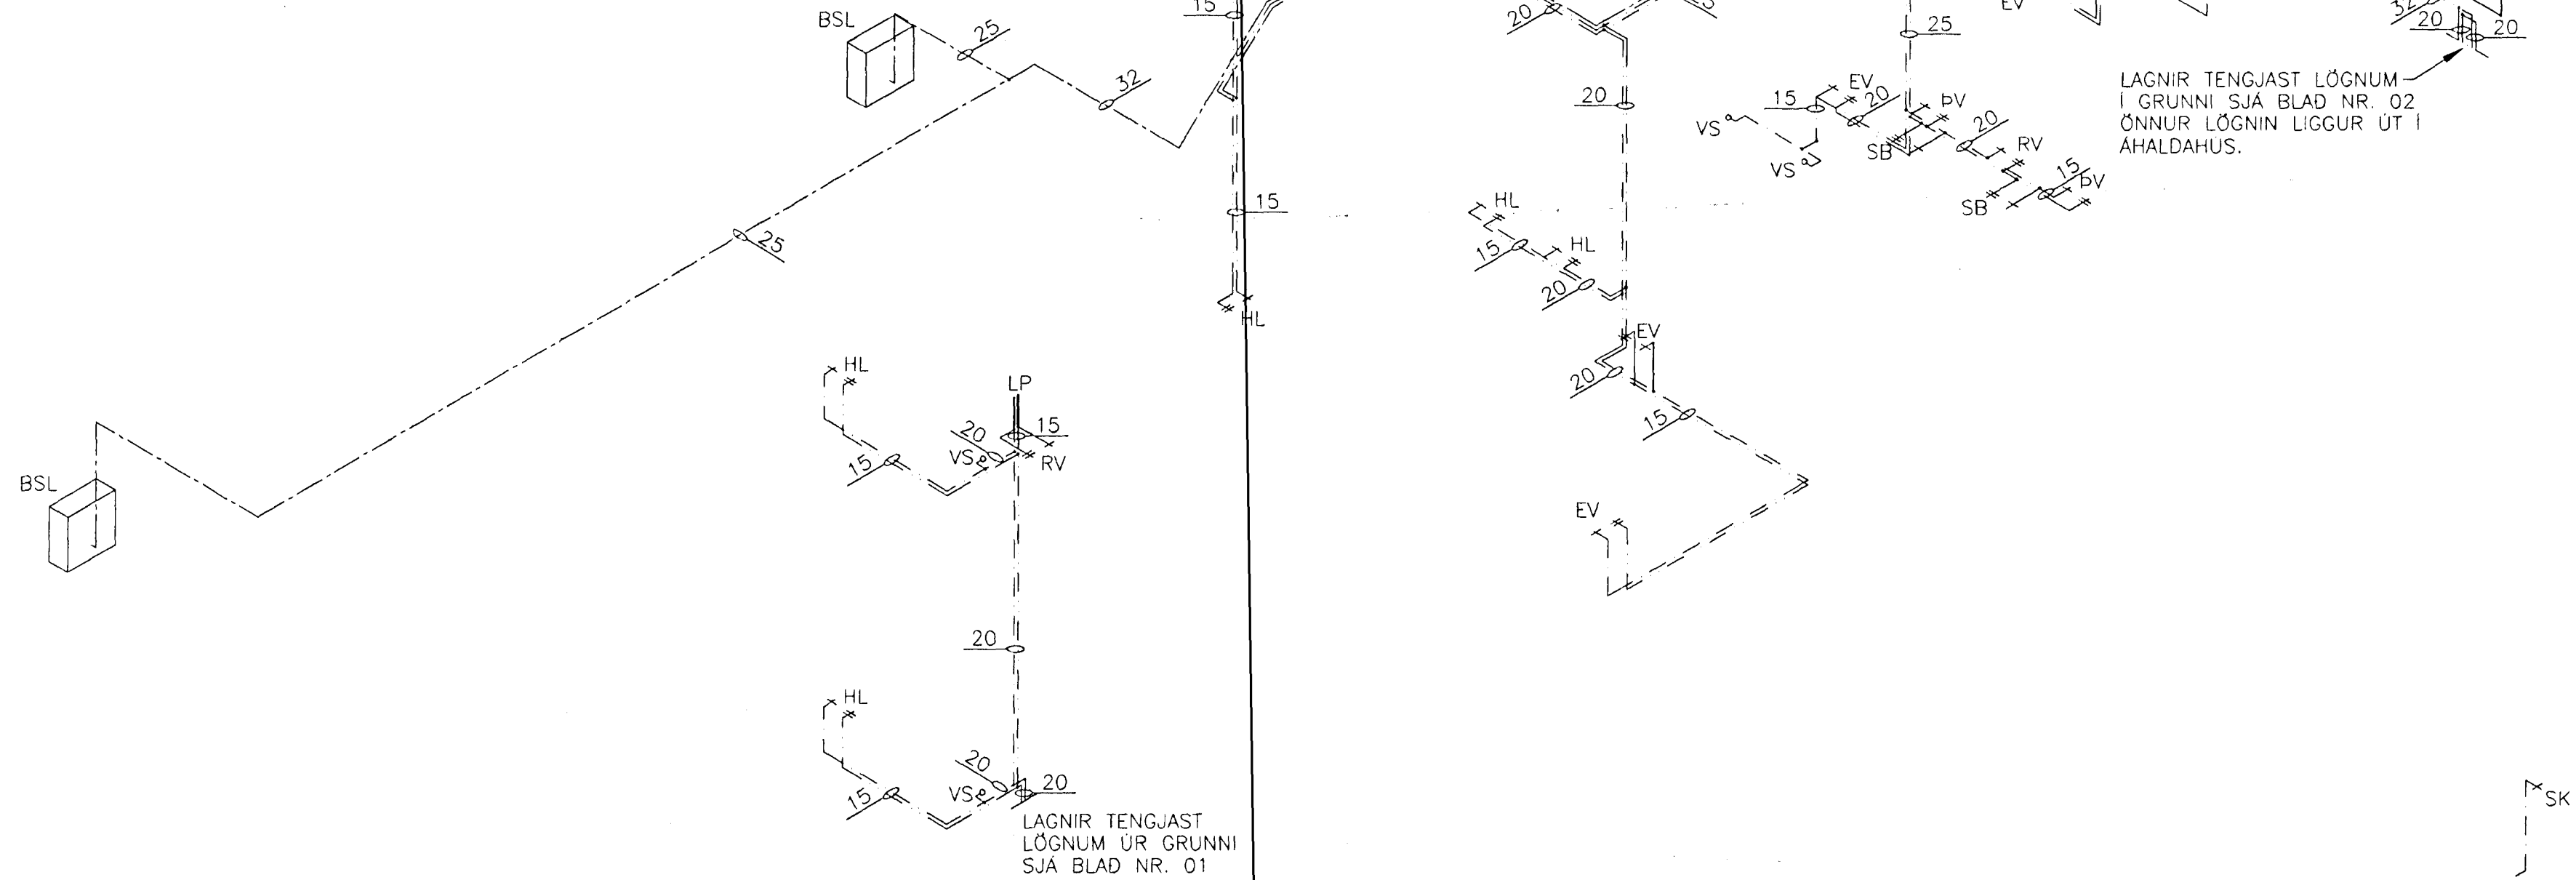


KERFISMYND NEYSLUVATNSLAGNA 1:50

KERFISMYND NEYSLUVATNSLAGNA ÁHALDAHÜSS 1:50

SKÝRINGAR

SKÝRINGAR TÁKNA Á GRUNNMYND SJA ÍST 64  
EFNI OG FRÁGANGUR LAGNA SE SKV ÍST 65 OOG  
GILDANDI REGLUGERÐUM


HRÐARTÖLUR EÐU UPP FYRIR BÖIN PÍPU VIÐ.  
GREININGAR, BRÚN UNDIRSTÖÐU OG Í BEYGJU  
UNDIR STÖTUM UPP ÚR PLÖTU.  
LAGNASTÆRDIR ERU Í MM. HRÐARTÖLUR ERU Í M.

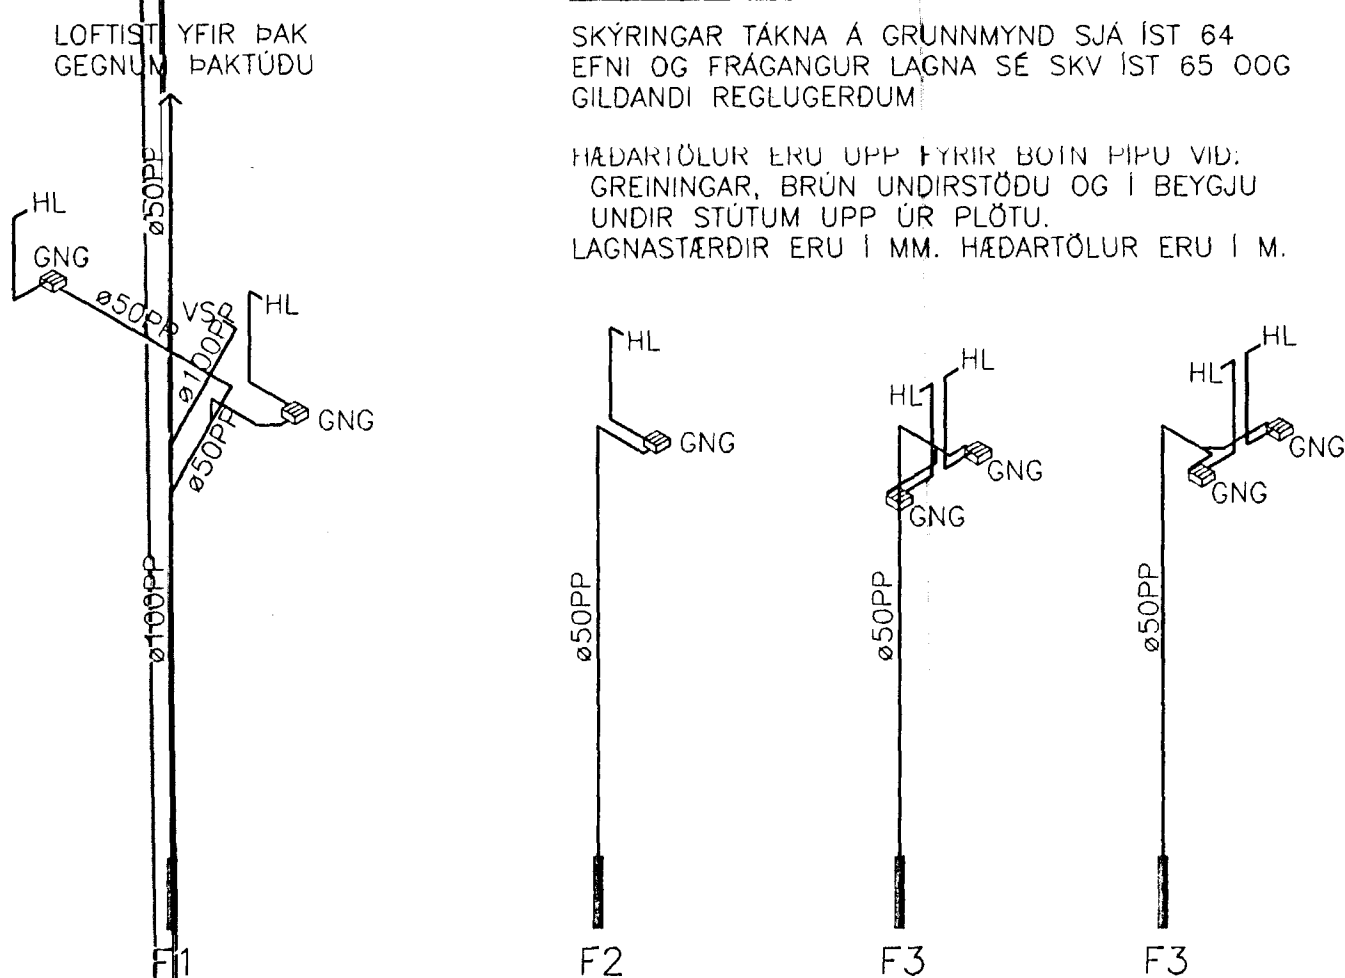

FRÁRENNSLISSTAMMAR F1-F4 1:50

SKÝRINGAR

LOFTRÆSISTOKKAR SKULU VERA SÍVALIR ÚR  
0.7MM GALVANHÜÐUÐU BLIKKI. ÞANN HLUTA  
STOKKA SEM GANGA UPP Í KALT RYMI SKAL  
EINANGRA MED 25 MM STEINULL OG VEFJA  
MED PLASTI.

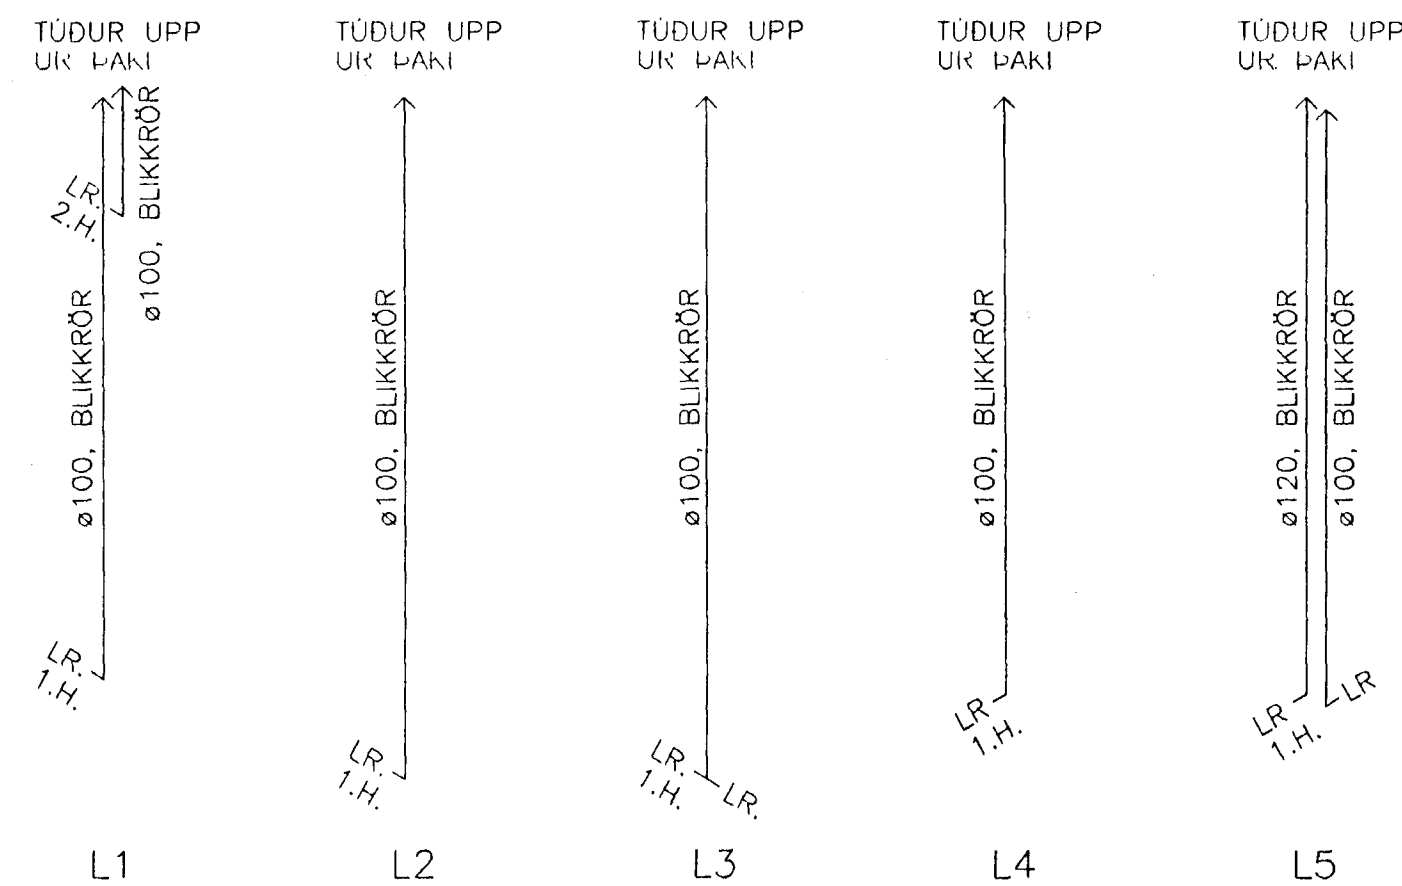

LOFTRÆSISTOKKAR L1-L5 1:50

Byggingaútrúð í Hafnarfjarðar  
Algreif þana  
03 FEB. 1997  
Sigrún Þorsteinsdóttir

HJALLABRAUT 51, HAFNARFIRÐI  
KERFISMYND NEYSLUVATNSLAGNA,  
FRÁRENNSLISSTAMMAR OG LOFTRÆSISTOKKAR  
**VERKÞJÓNUSTA KRISTJANS HF**  
Reykjavíkurvegur 68, 220 Hafnarfjörður Sími 5652100 Fax 5654050

Nr.	Dags:	Breyting:	Áf:	Hannað: KS/ASP	Teiknað: ASP	Málkv.: 1:50	Verk nr.: 613
				Yfirfarir: <i>KS</i>	Samb.: <i>CS</i>	Dags: JAN. '97	Flokkur: P KN Blað nr.: 08