


GRUNNMYND VEGGJA 2. HÆÐAR, NORDUR HLUTI 1:50

GRUNNMYND VEGGJA 2. HÆÐAR, SUDUR HLUTI 1:50

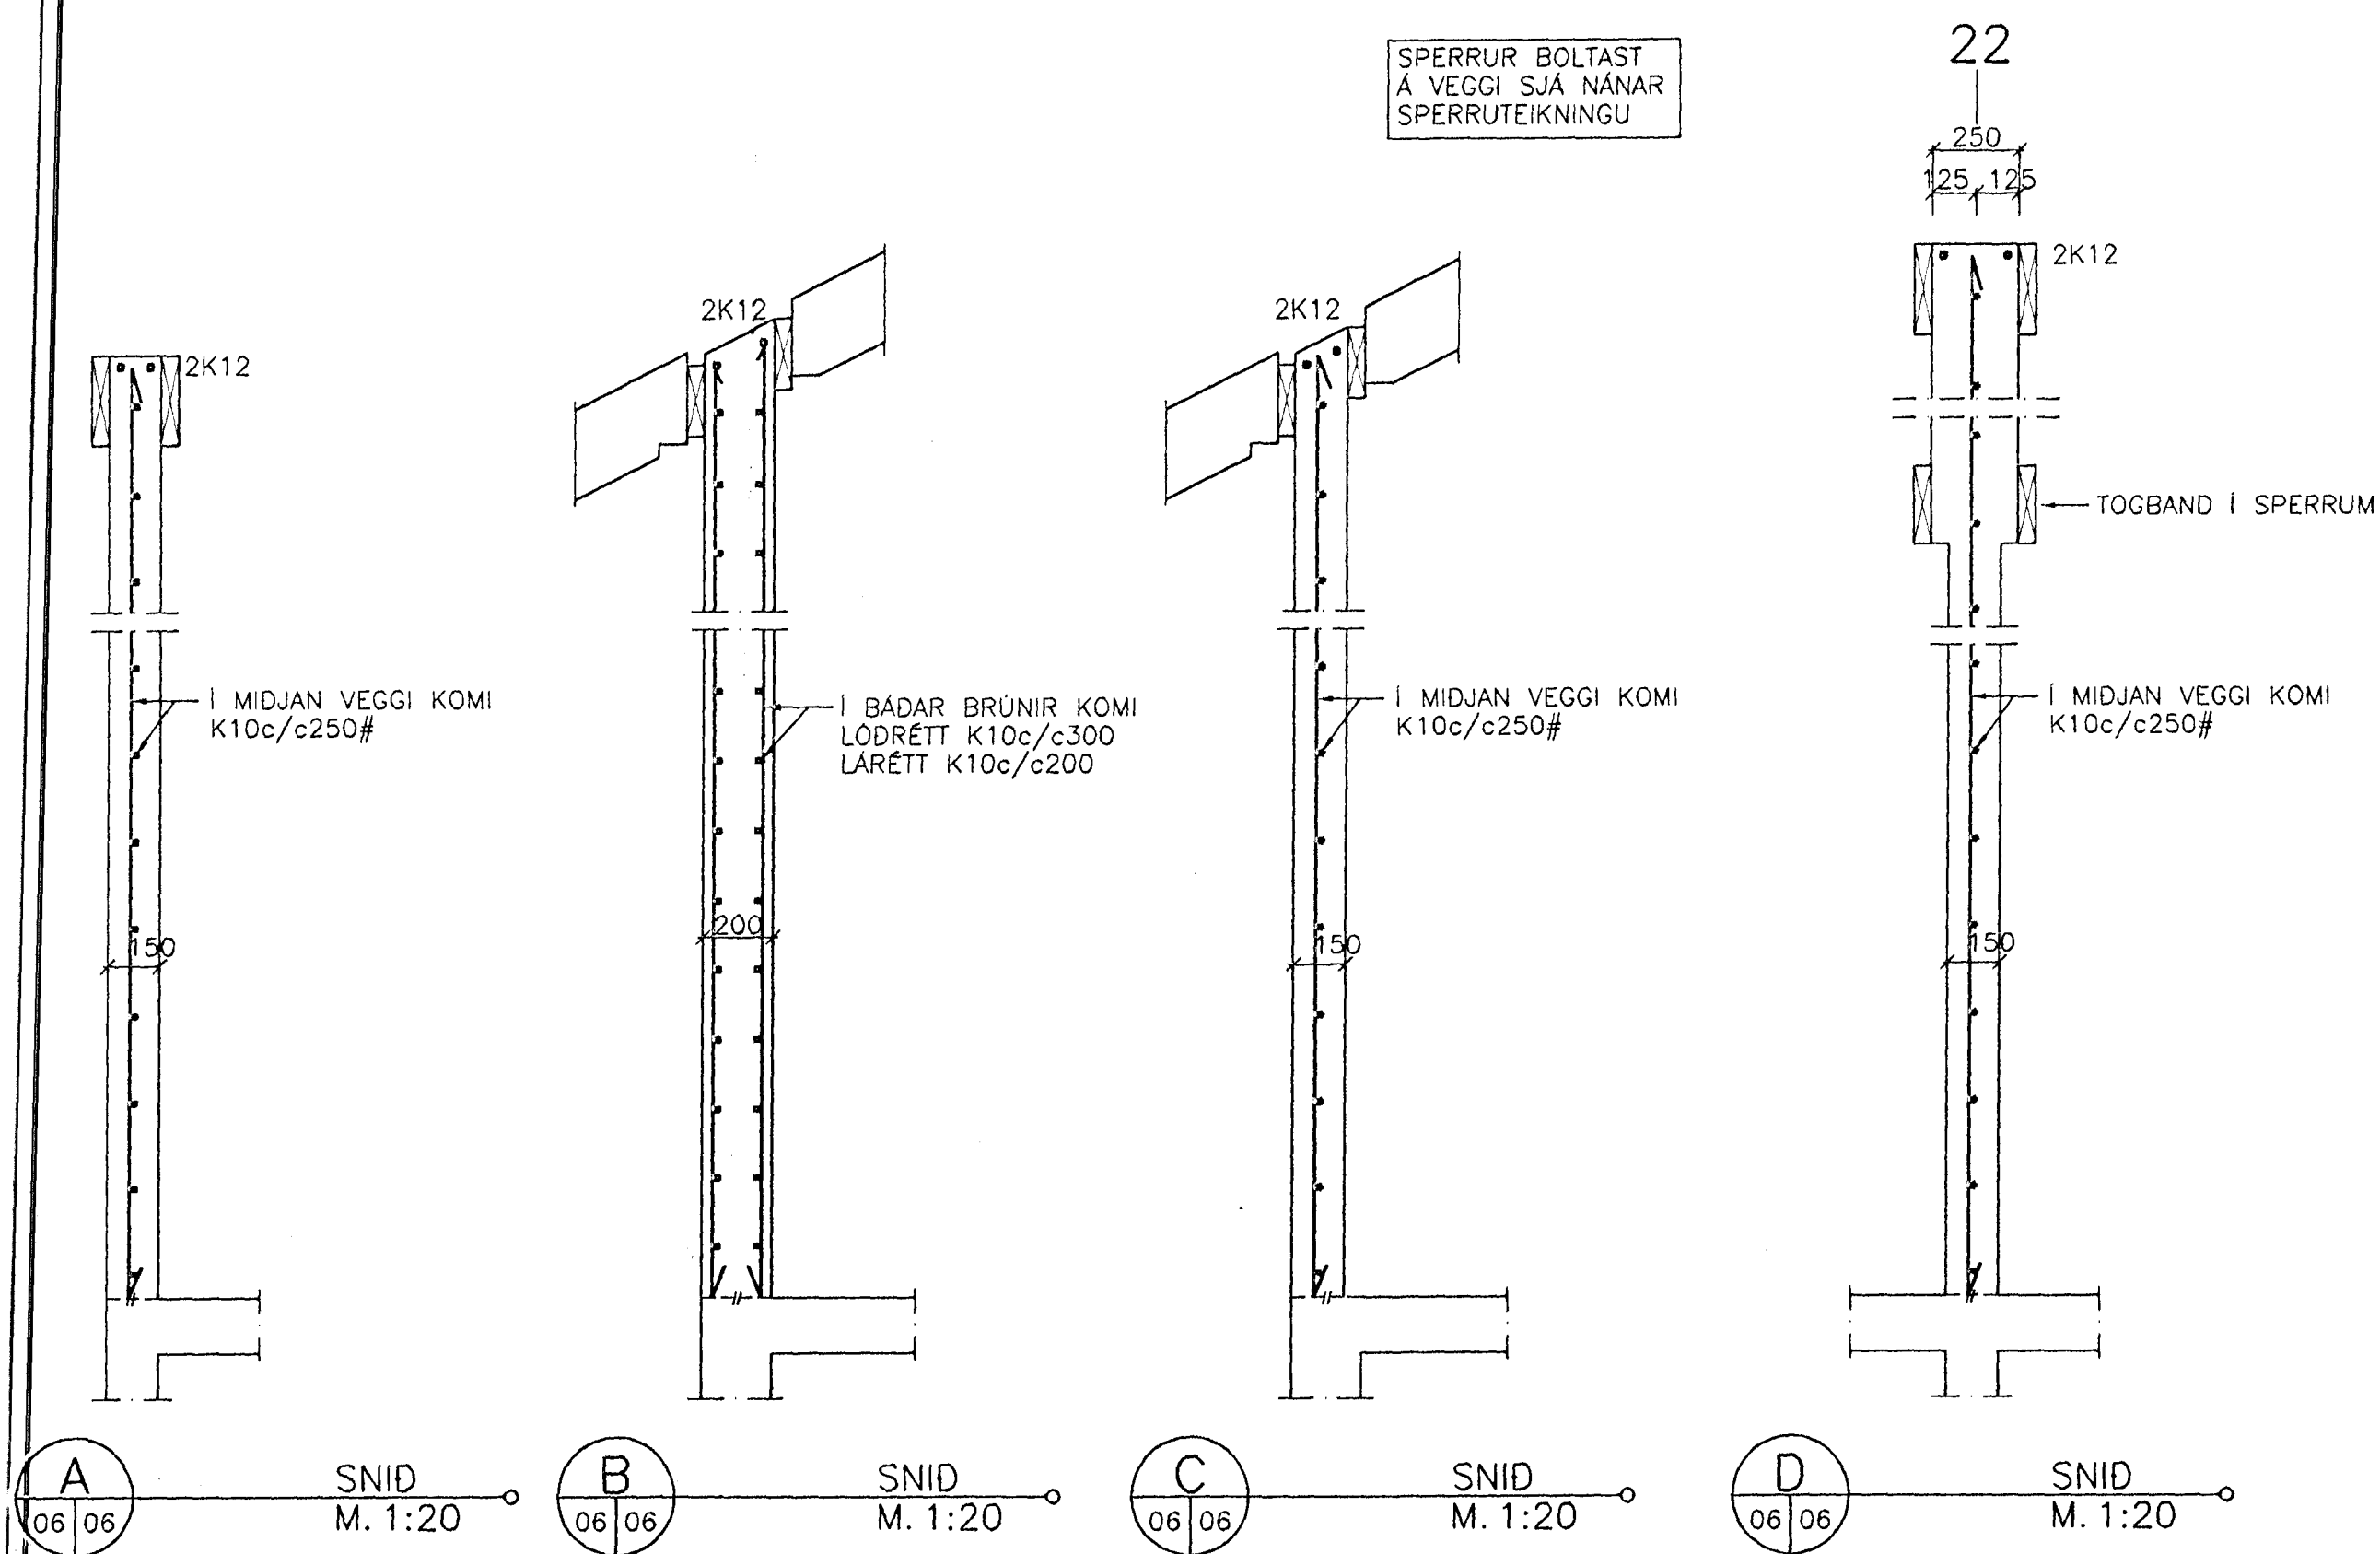

SPERRUR BOLTAST
Á VEGGI SJÁ NÁNAR
SPERRUTEIKNINGU

A SNID M. 1:20 B SNID M. 1:20 C SNID M. 1:20 D SNID M. 1:20

SKÝRINGAR OG FLEIRA SJÁ BLAD NR. 01

Byggingeftirlit HÍ Hafnarfjarðar
Alfreitt Þarn
03 SEPT. 1997
Sigurbjartur Halldórsson

HJALLABRAUT 51, HAFNARFIRÐI
JÁRNÞENDING VEGGJA 2. HÆÐAR
GRUNNMYND OG SNID
VERKÞJÓNUSTA KRISTJÁNS HF
Reykjavíkurvegur 68, 220 Hafnarfjörður Sími 5652100 Fax 5654050

A	23.04.1997	SNID LEIÐRÉTT	ASÞ	Hannað: KS/ASP	Teiknað: ASP	Málkv.: 1:50	Verk nr.: 613
Nr.	Dags:	Breyting:	Af:	Yfirfarid:	Samb:	Dags: MAR. '96	Flokkur: B G2 Blað nr.: 06 A