
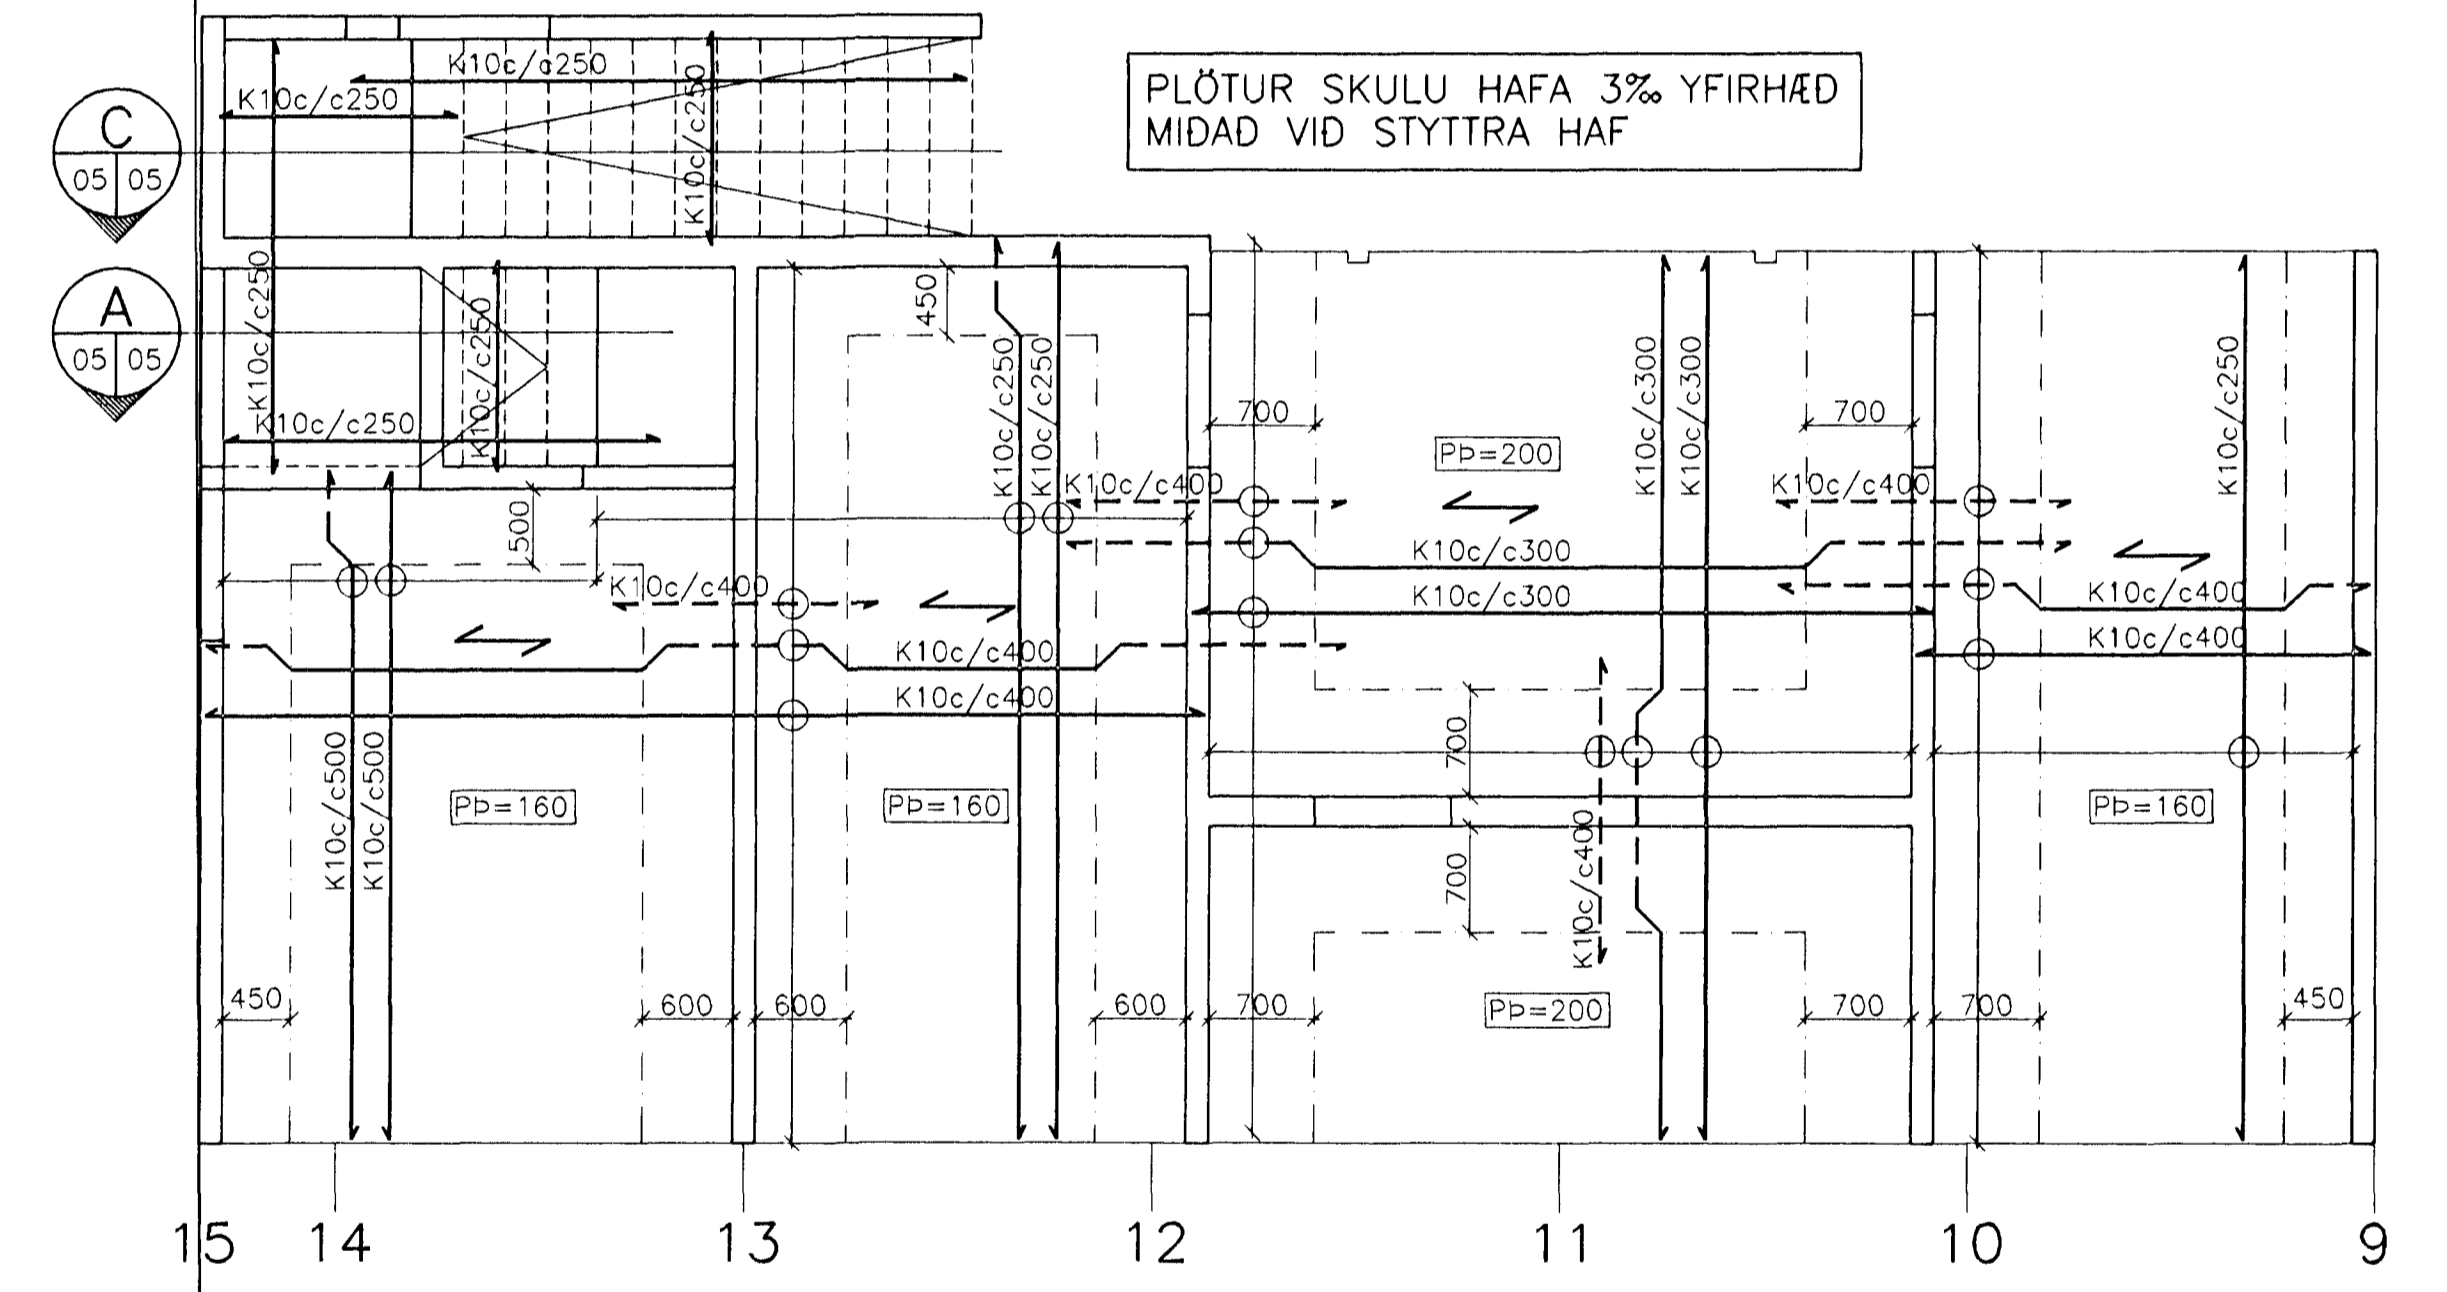
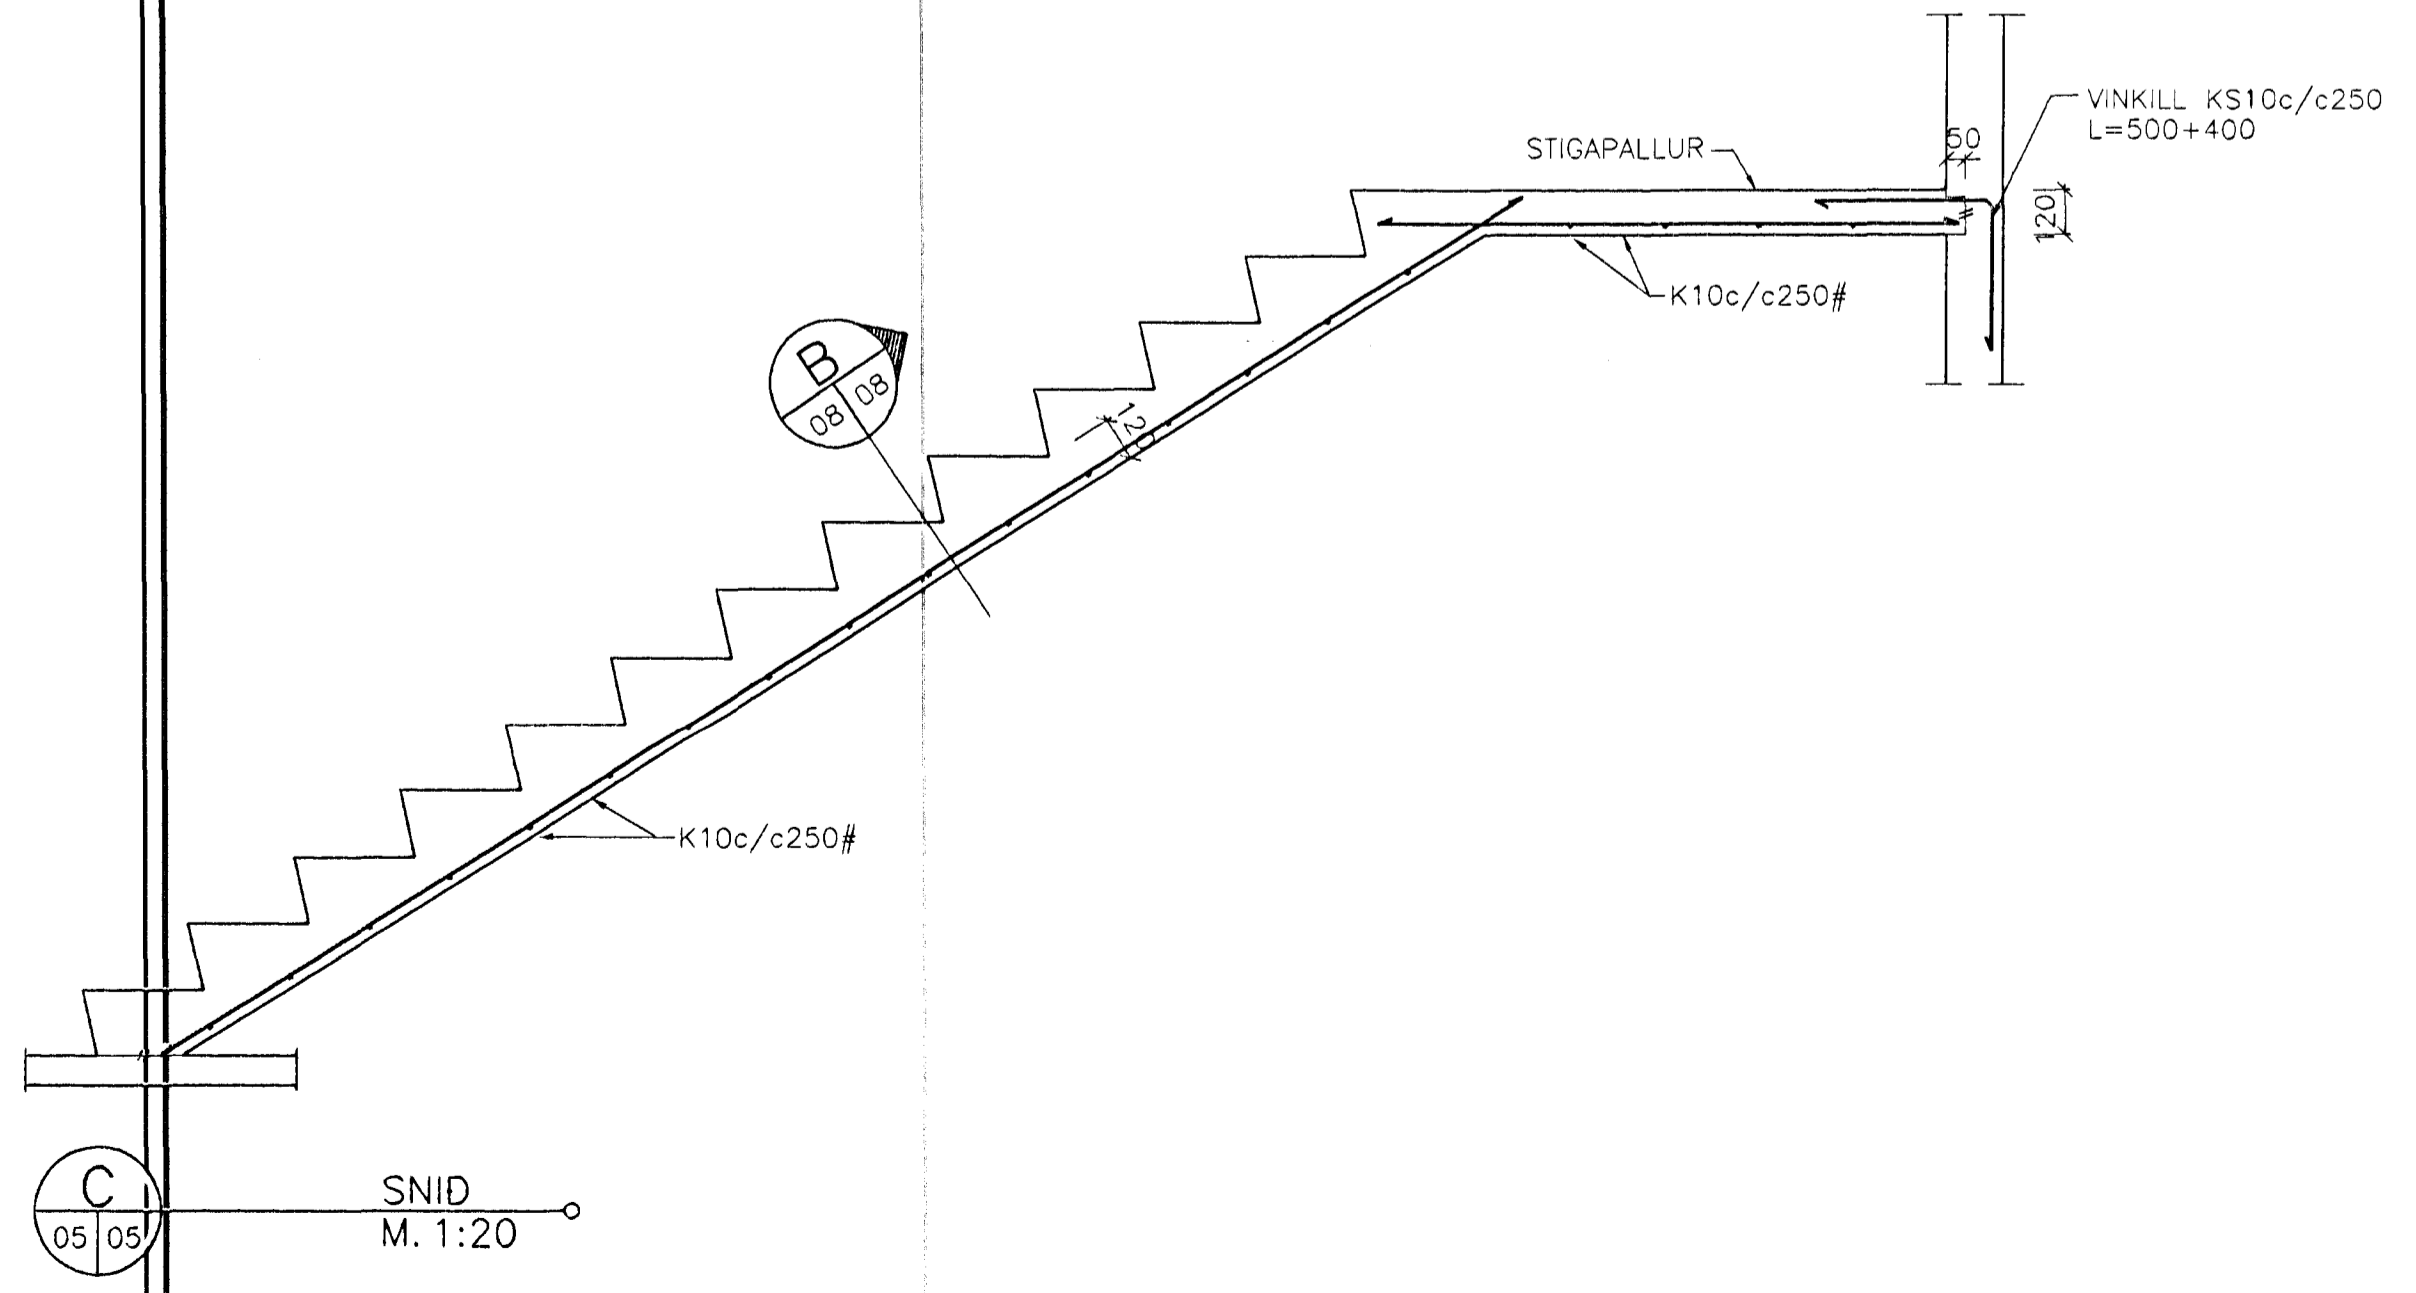


GRUNNMYND PLÖTU YFIR 1. HÆÐ, NORDUR HLUTI 1:50

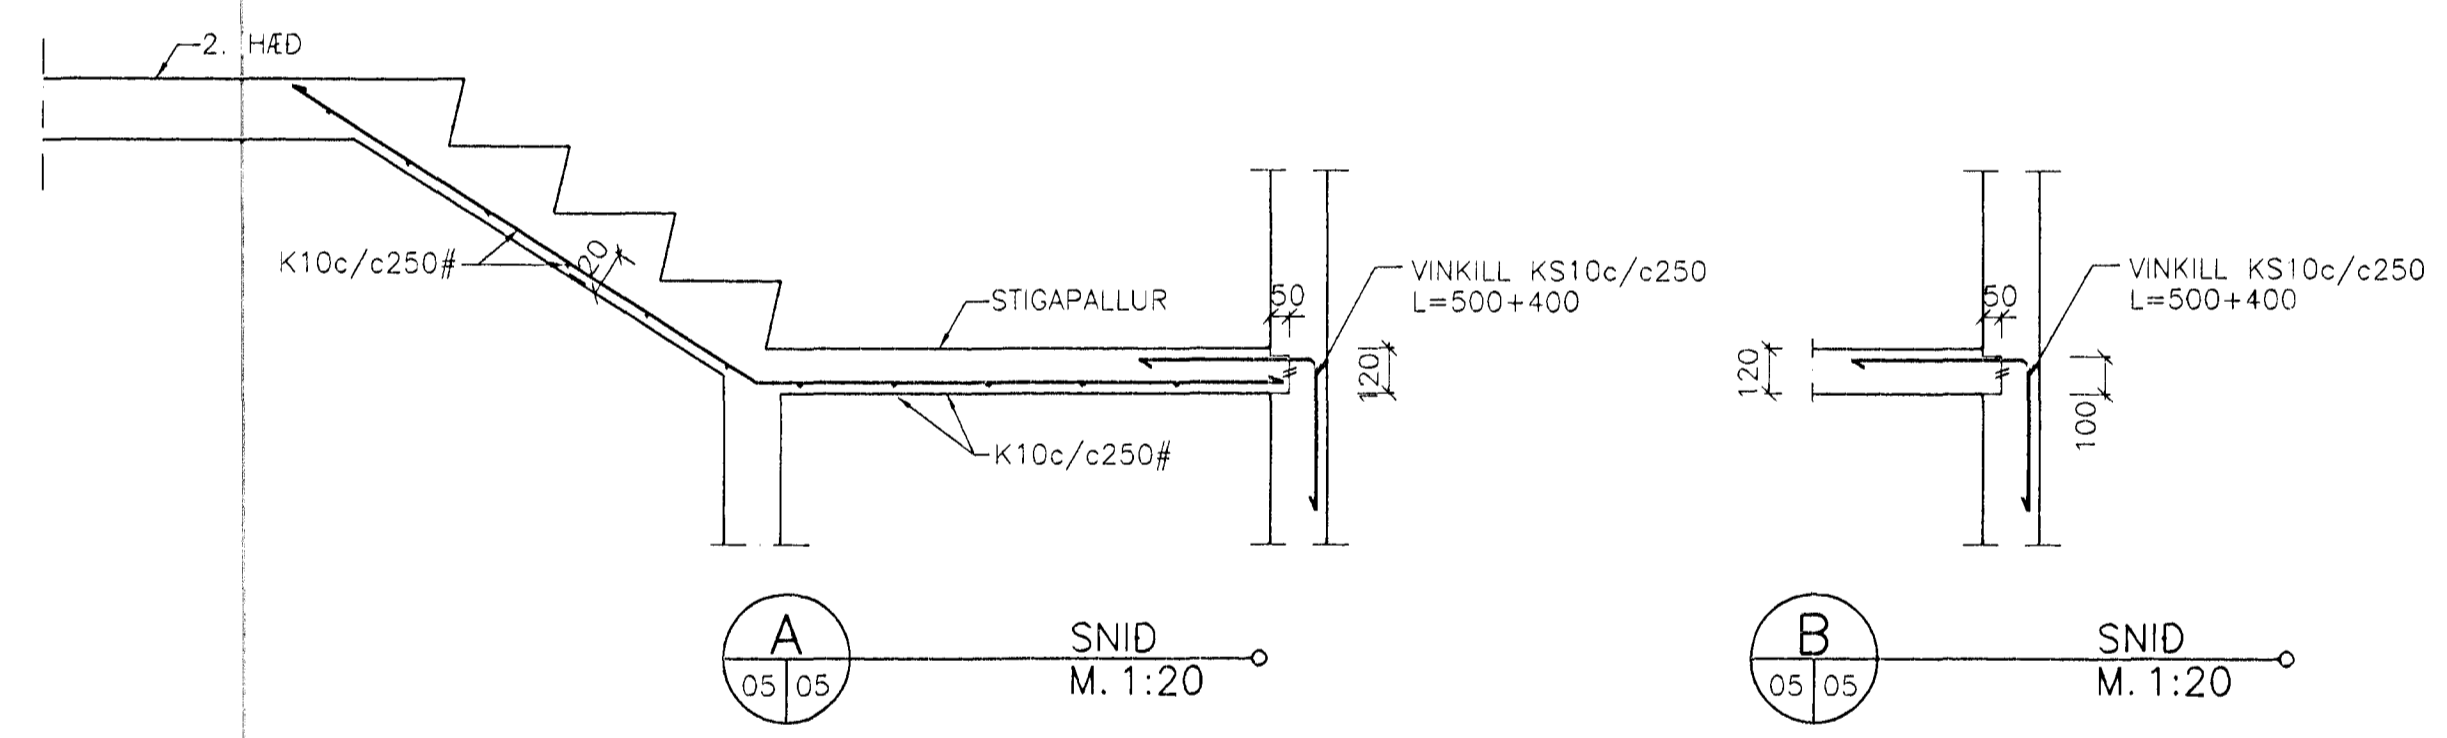

GRUNNMYND PLÖTU YFIR 1. HÆÐ, SUDUR HLUTI 1:50

SKÝRINGAR OG FLEIRA SJÁ BLAD NR. 01

Byggingaáhræði Hafnarfjörður
Algrætt þann
16 JAN. 1997
Sigurjartur Halldórsson

HJALLABRAUT 51, HAFNARFIRDI
JÁRNENDING PLÖTU YFIR 1. HÆÐ
GRUNNMYND
VERKÞJÓNUSTA KRISTJÁNS HF
Reykjavíkureggar 68, 220 Hafnarfjörður Sími 5652100 Fax 5654060

Nr.	Dags.	Breyting.	Af:	Hannað: KS/ASÞ	Teiknað: ASÞ	Mækkv.: 1:50; 1:20	Verk nr.: 613
				Yfirfarir: KS	Samb.: KS	Dags.: DES.'96 Flokkur: B G1	Blað nr.: 05