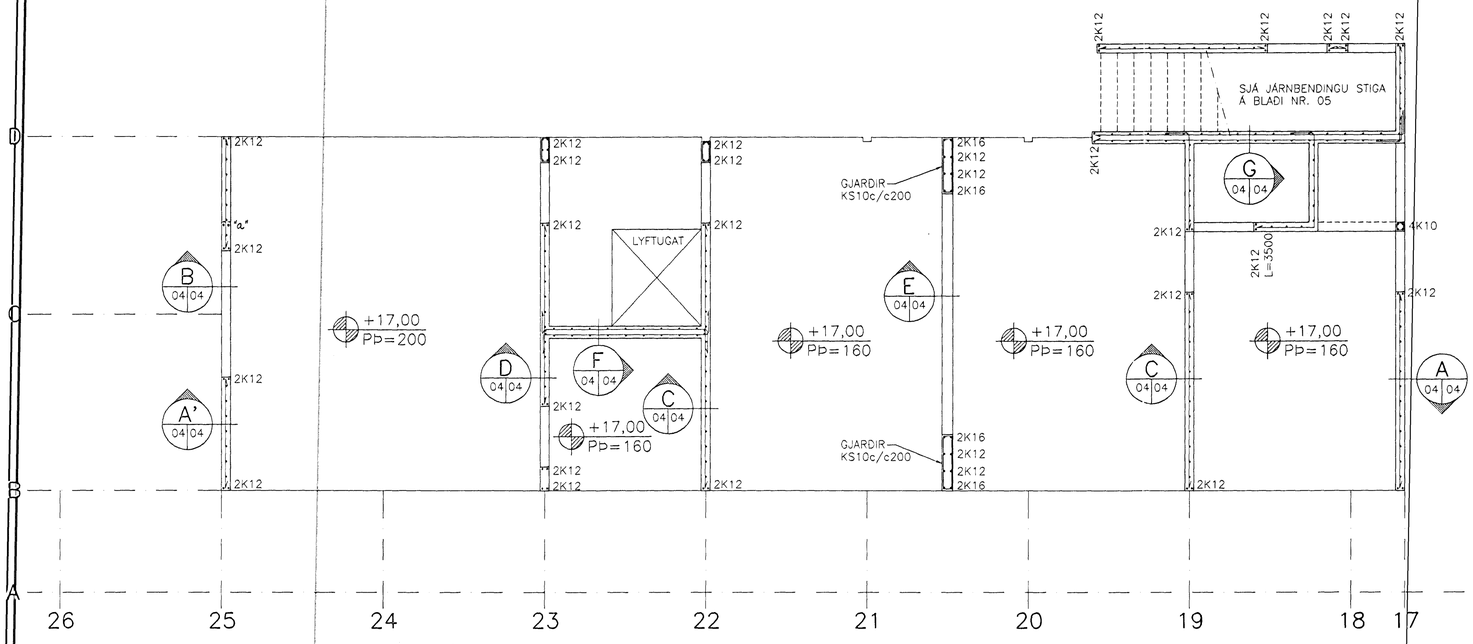

GRUNNMYND 1. HÆÐAR, NORÐUR HLUTI 1:50

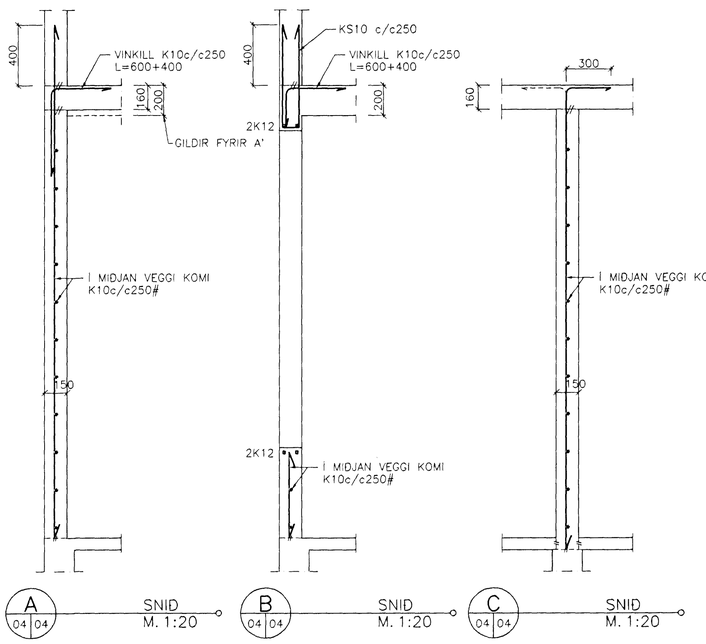

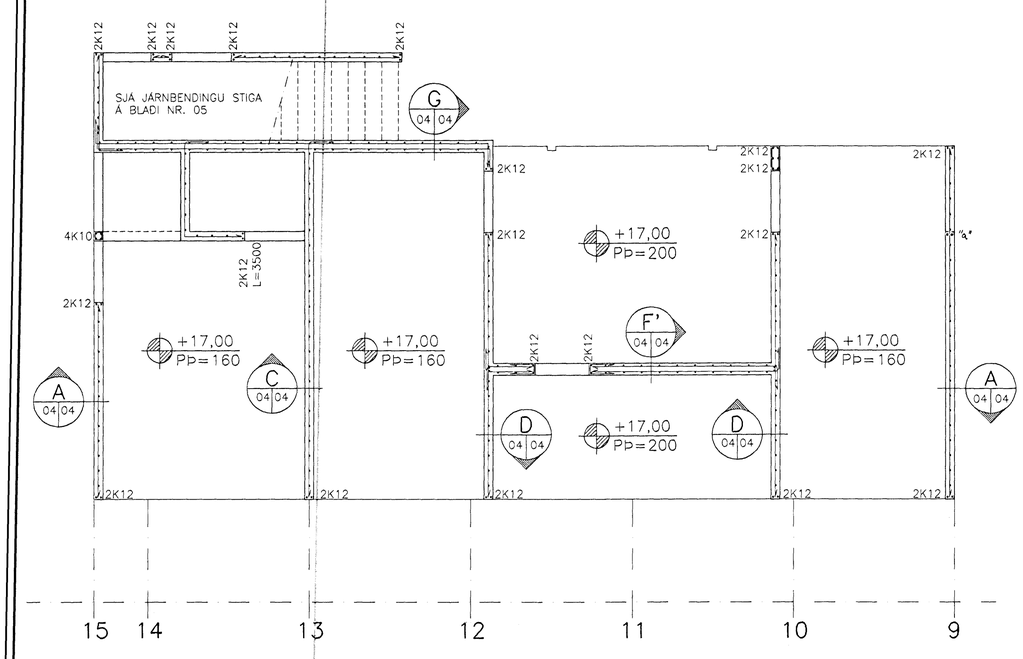

GRUNNMYND 1. HÆÐAR, SUÐUR HLUTI 1:50

VARÐANDI MÁLSETNINGAR VEGGJA SJÁ TEIKNINGAR ARKITEKTA

SKÝRINGAR OG FLEIRA SJÁ BLAÐ NR. 01

Byggingafulltrúi Hafnarfjarðar
Afgreitt þann
16 JAN. 1997
Sigurbjartur Halldórsson

HJALLABRAUT 51, HAFNARFIRÐI

JÁRNBENDING STEYPTRA VEGGJA
GRUNNMYND 1. HÆÐAR OG SNIÐ

VERKÞJÓNUSTA KRISTJÁNS HF
Reykjavíkurvegur 68, 220 Hafnarfjörður Sími 5652100 Fax 5654050

Nr.	Dags:	Breyting:	Af:

Hannað: KS/ASÞ | Teiknað: ASÞ | Mælikv.: 1:50, 1:20 | Verk nr.: 613
Yfirfarið: | Samþ.: | Dags.: DES.'96 | Flokkur: B G1 | Blað nr.: 04