


GRUNNMYND VEGGJA 2. HÆÐAR, NORDUR HLUTI 1:50

GRUNNMYND VEGGJA 2. HÆÐAR, SUDUR HLUTI 1:50

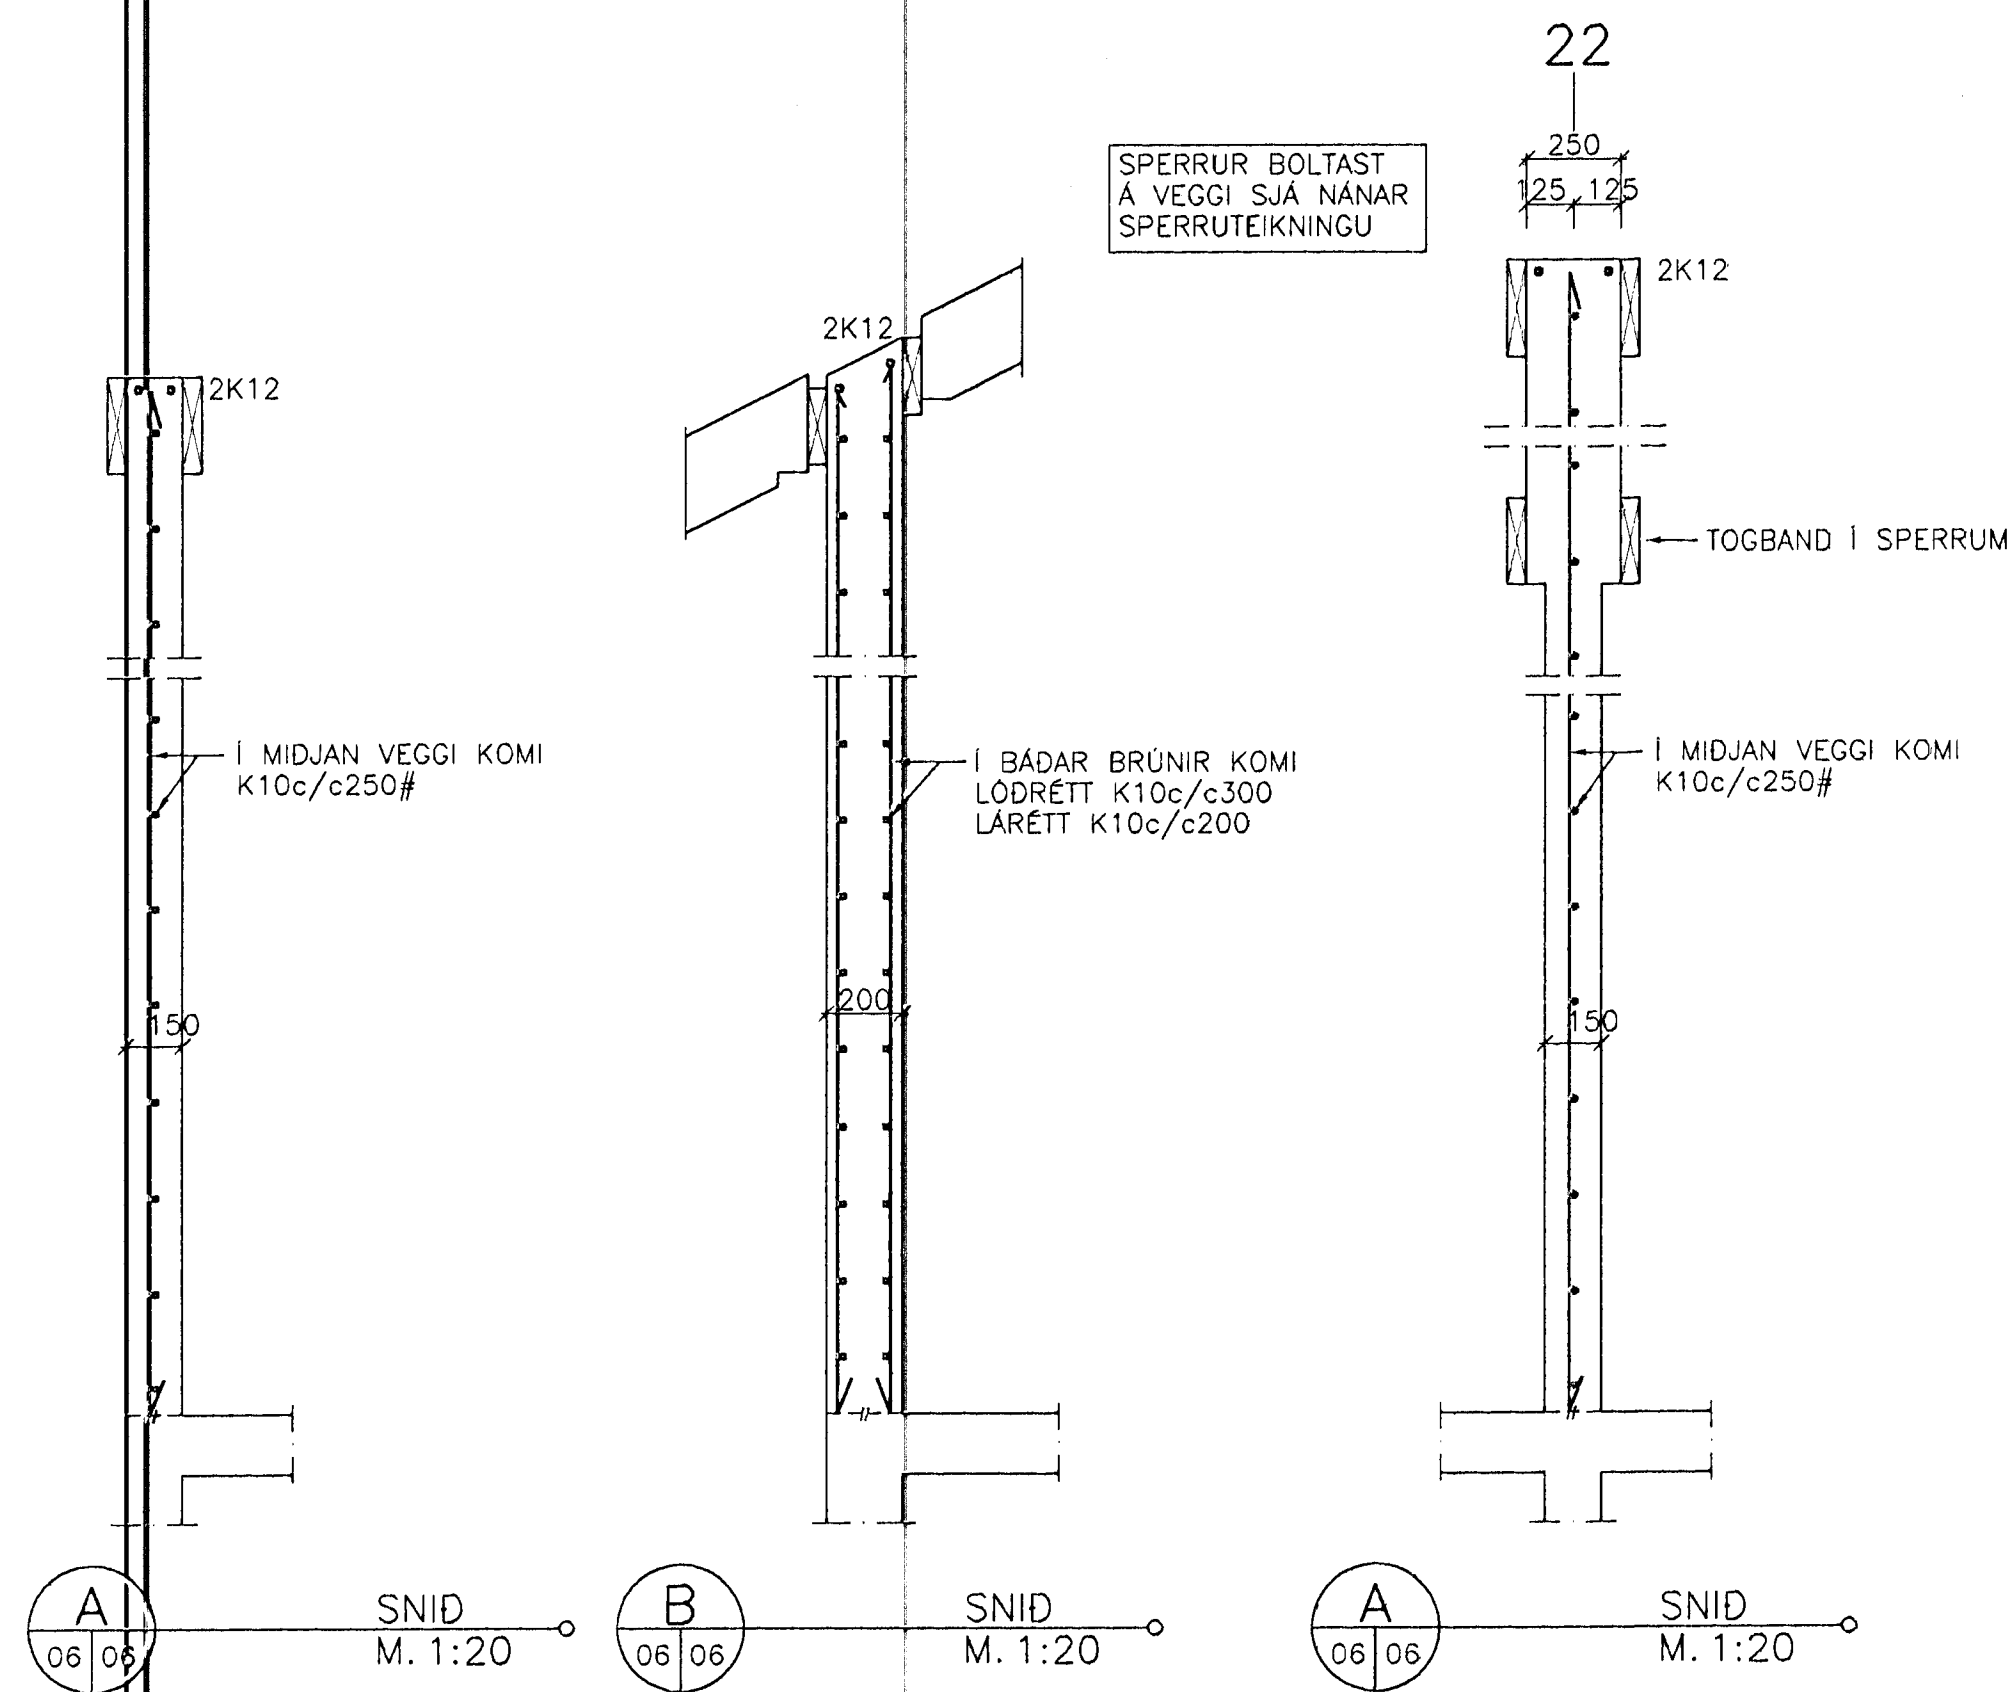

SKÝRINGAR OG FLEIRA SJÁ BLAD NR. 01

Byggingaáttvinnu Hagkerfið
Algrönt þann
08 APR. 1997
Sigurbjartur Halldórsson

HJALLABRAUT 51, HAFNARFIRÐI
JÁRNENDING VEGGJA 2. HÆÐAR
GRUNNMYND OG SNID
VERKÞJÓNUSTA KRISTJÁNS HF
Reykjavíkurvegur 68, 220 Hafnarfjörður Sími 5652100 Fax 5654050

Nr.	Dags:	Breyting:	Af:	Yfirfarid:	Hannað: KS/ASp	Teiknað: ASp	Málkv.: 1:50	Verk nr.: 613
					Samb.:	Dags.: MAR. '96	Flokkur: B G2	Blað nr.: 06