

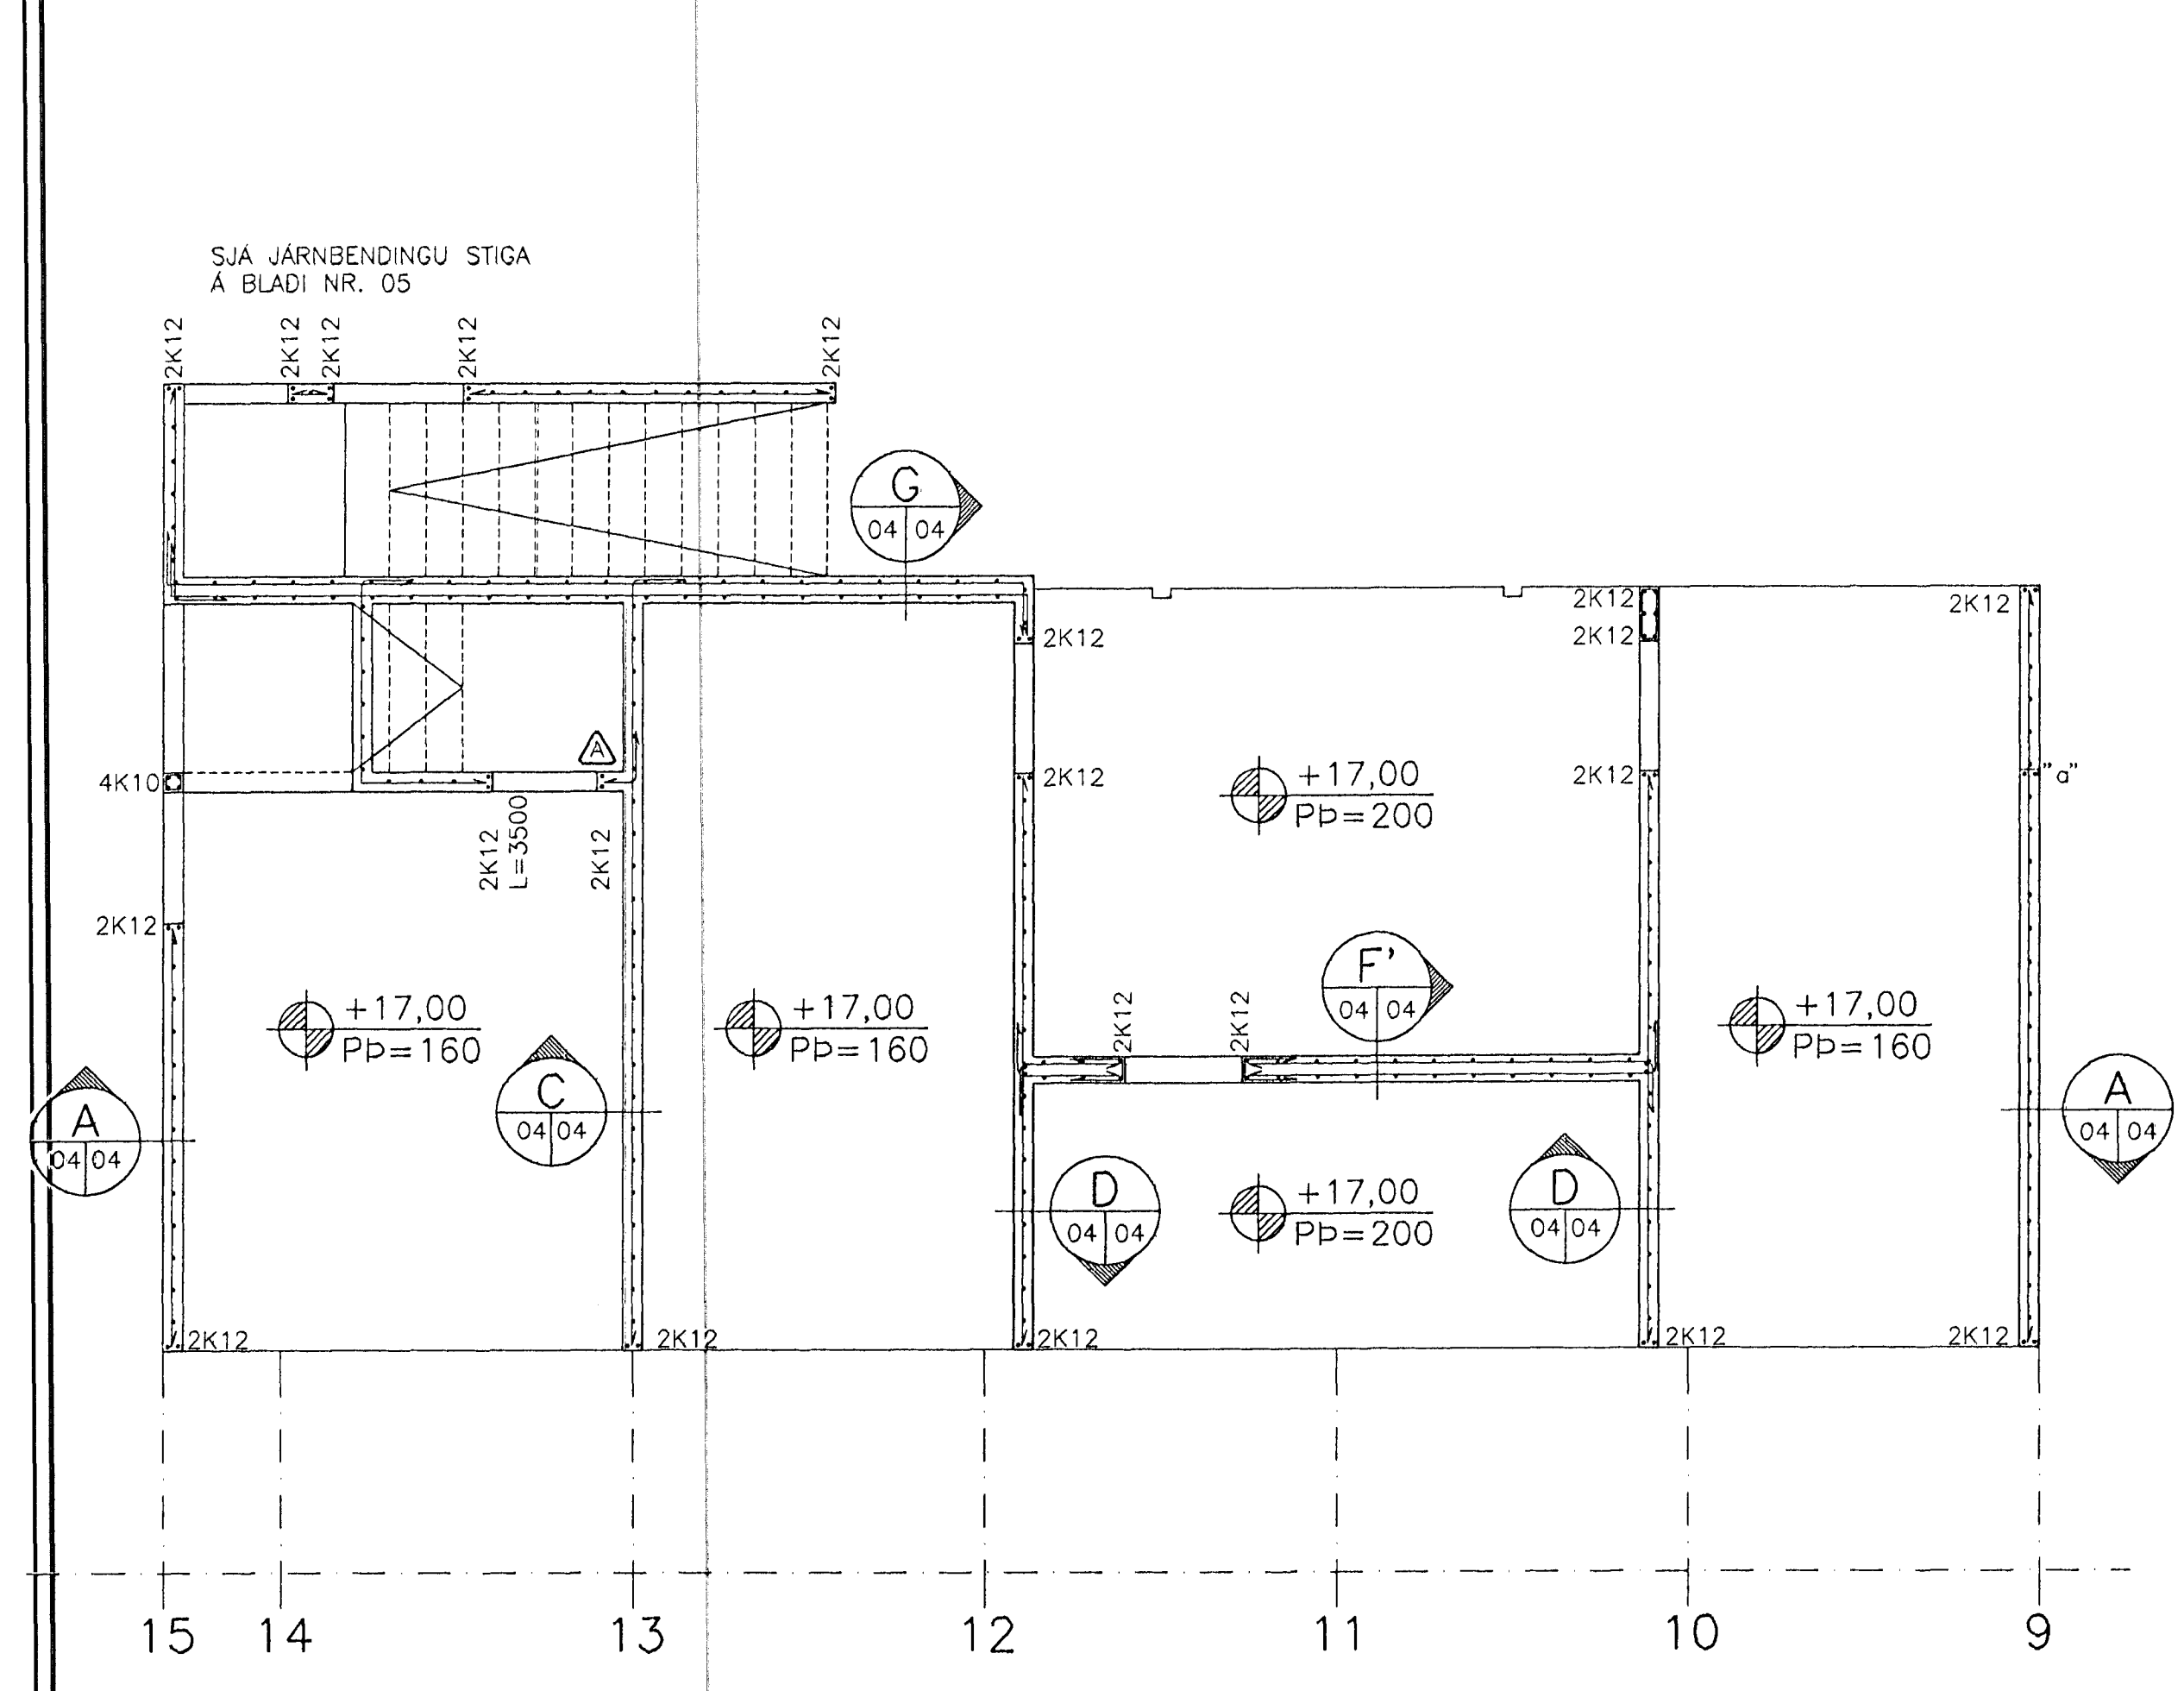
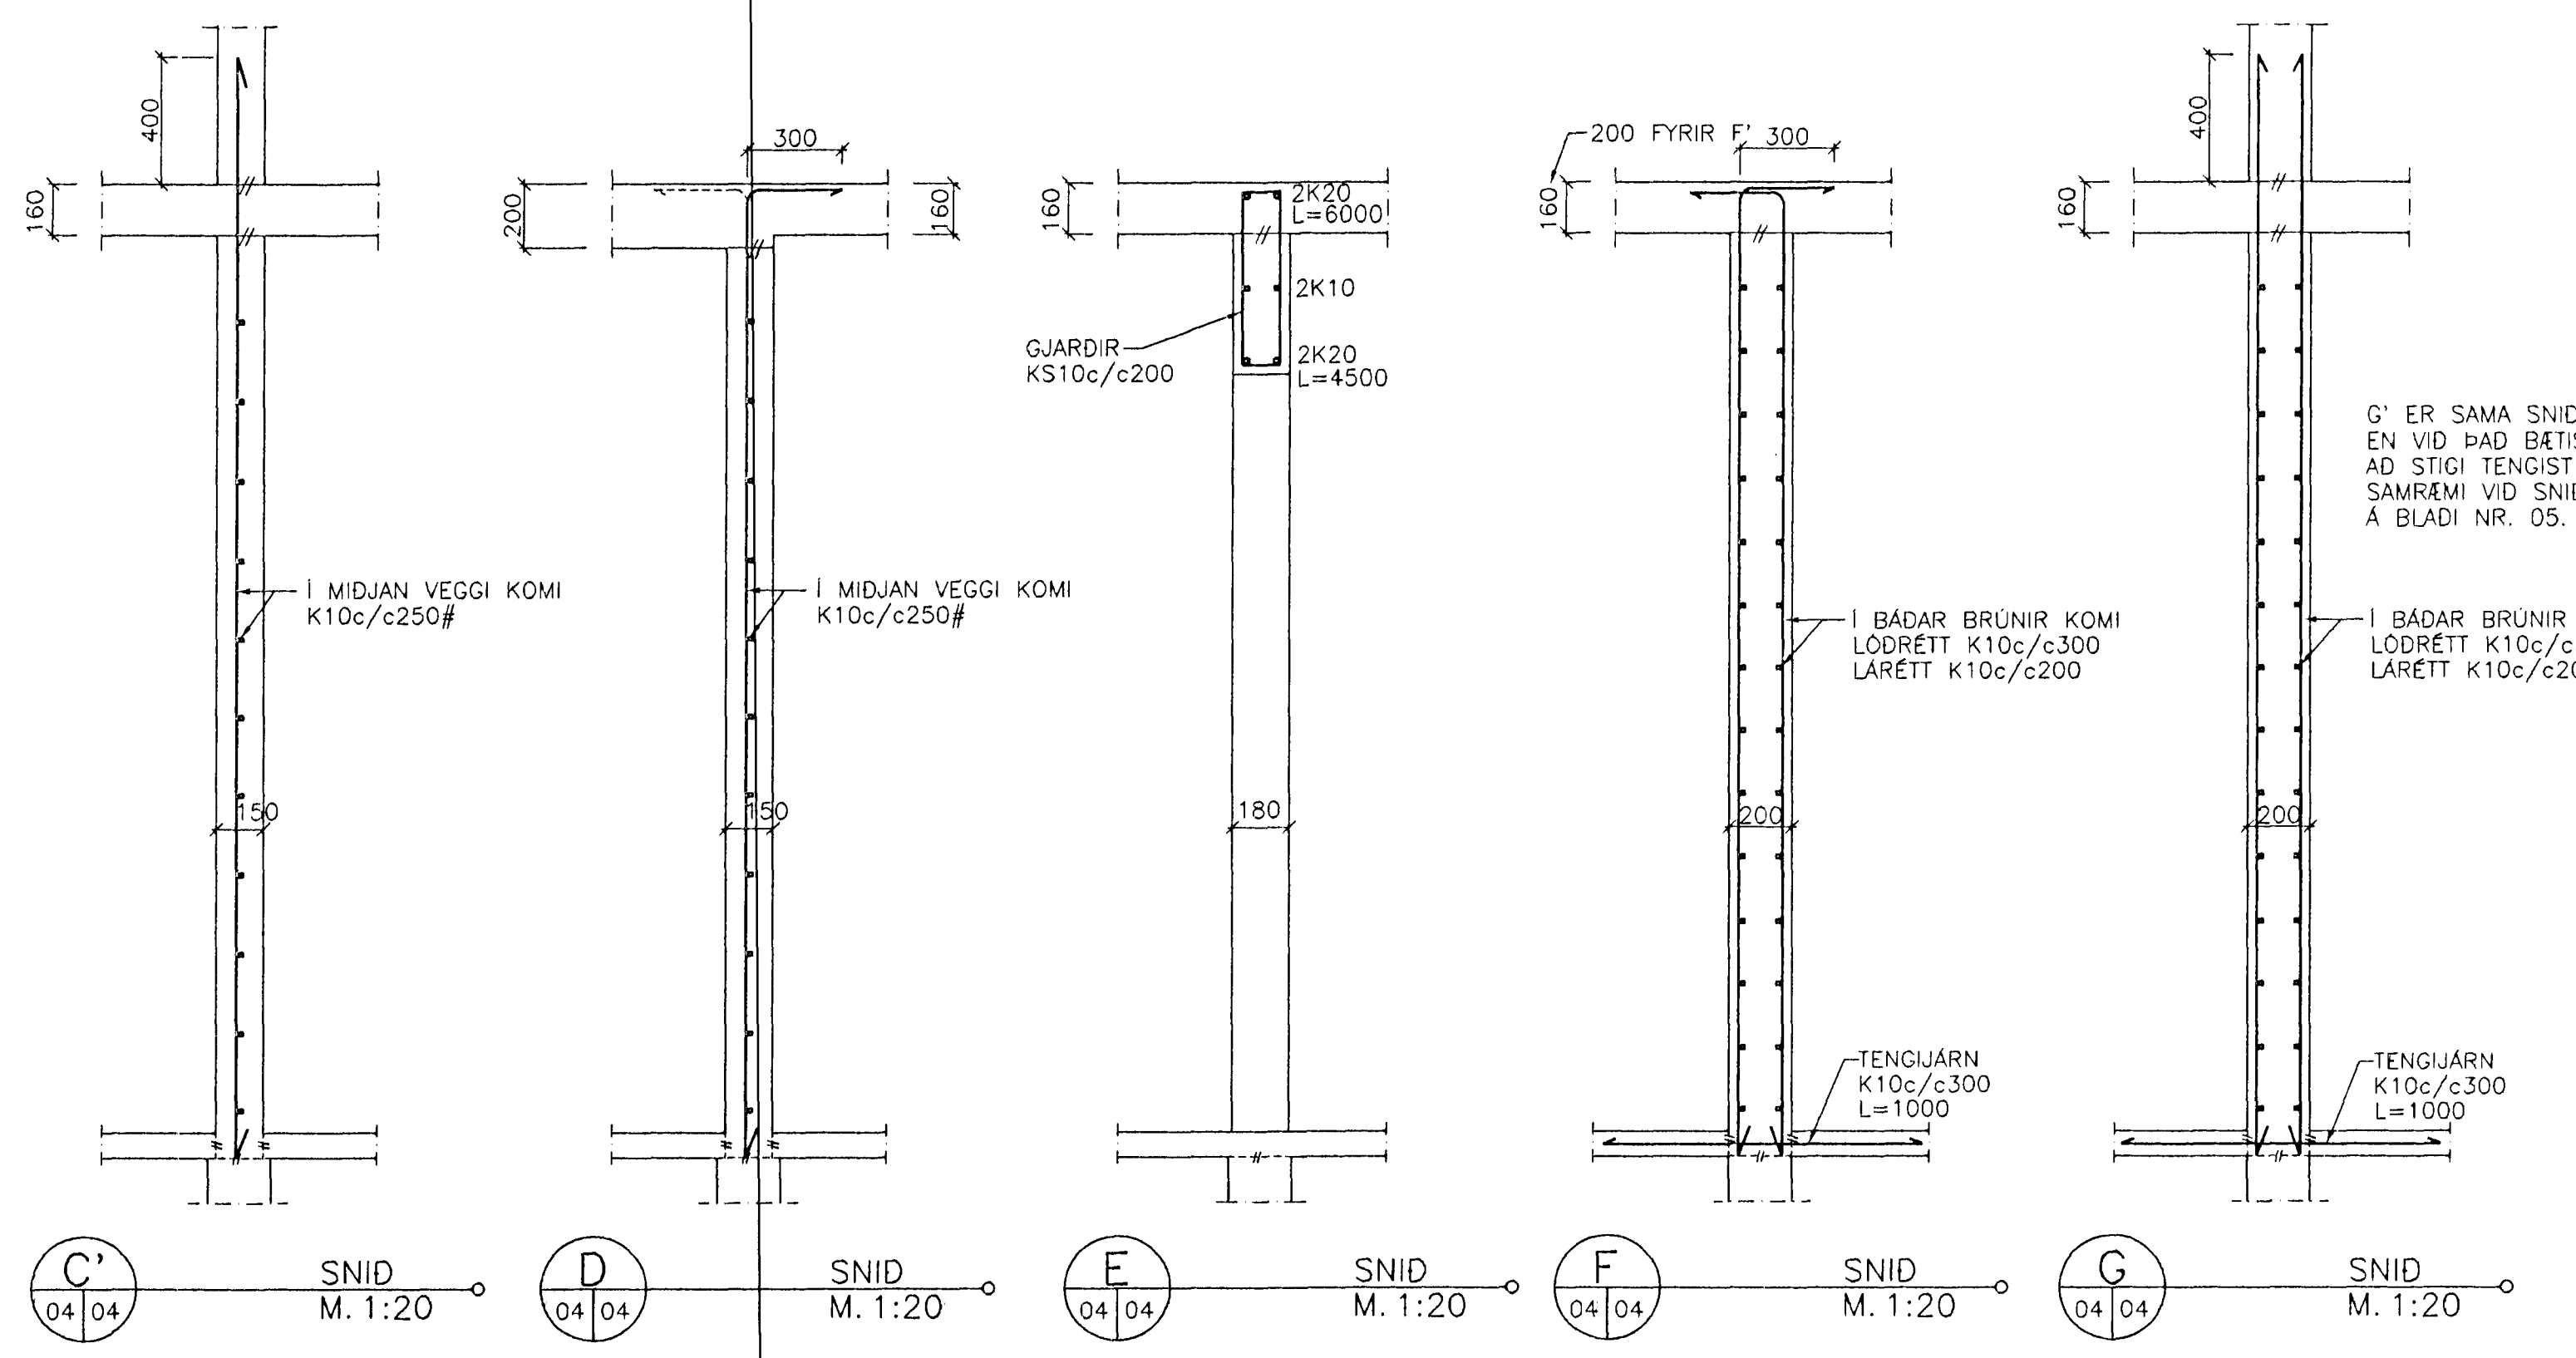


GRUNNMYND 1. HÆÐAR, NORDUR HLUTI 1:50

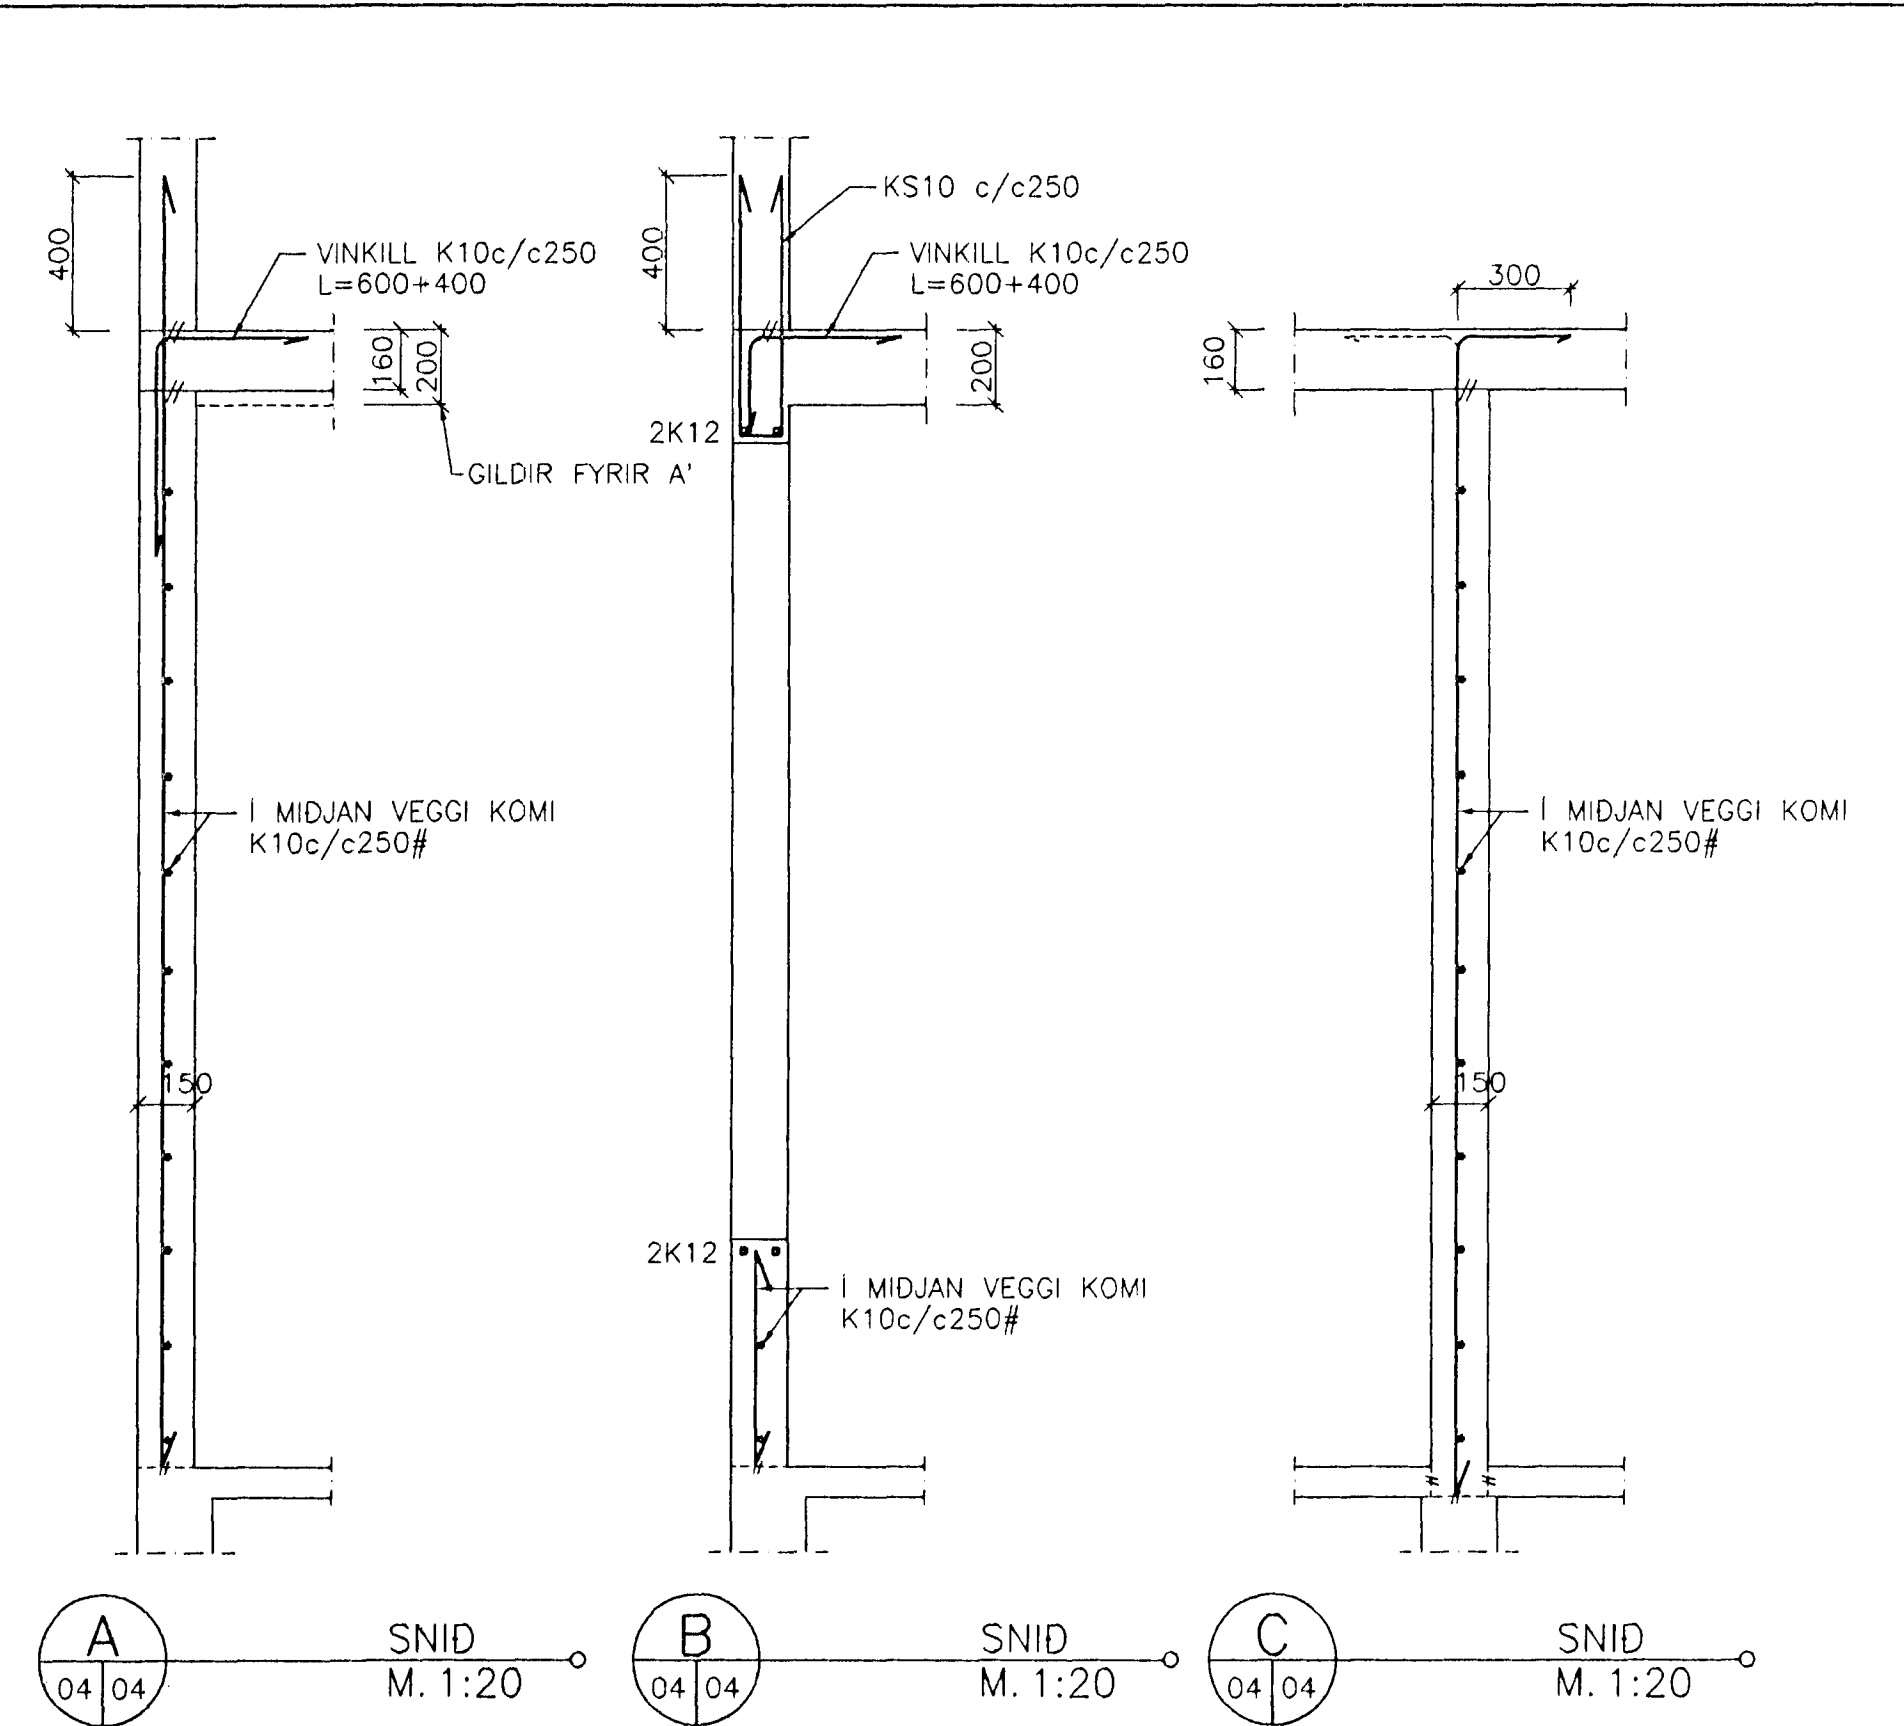

GRUNNMYND 1. HÆÐAR, SUDUR HLUTI 1:50

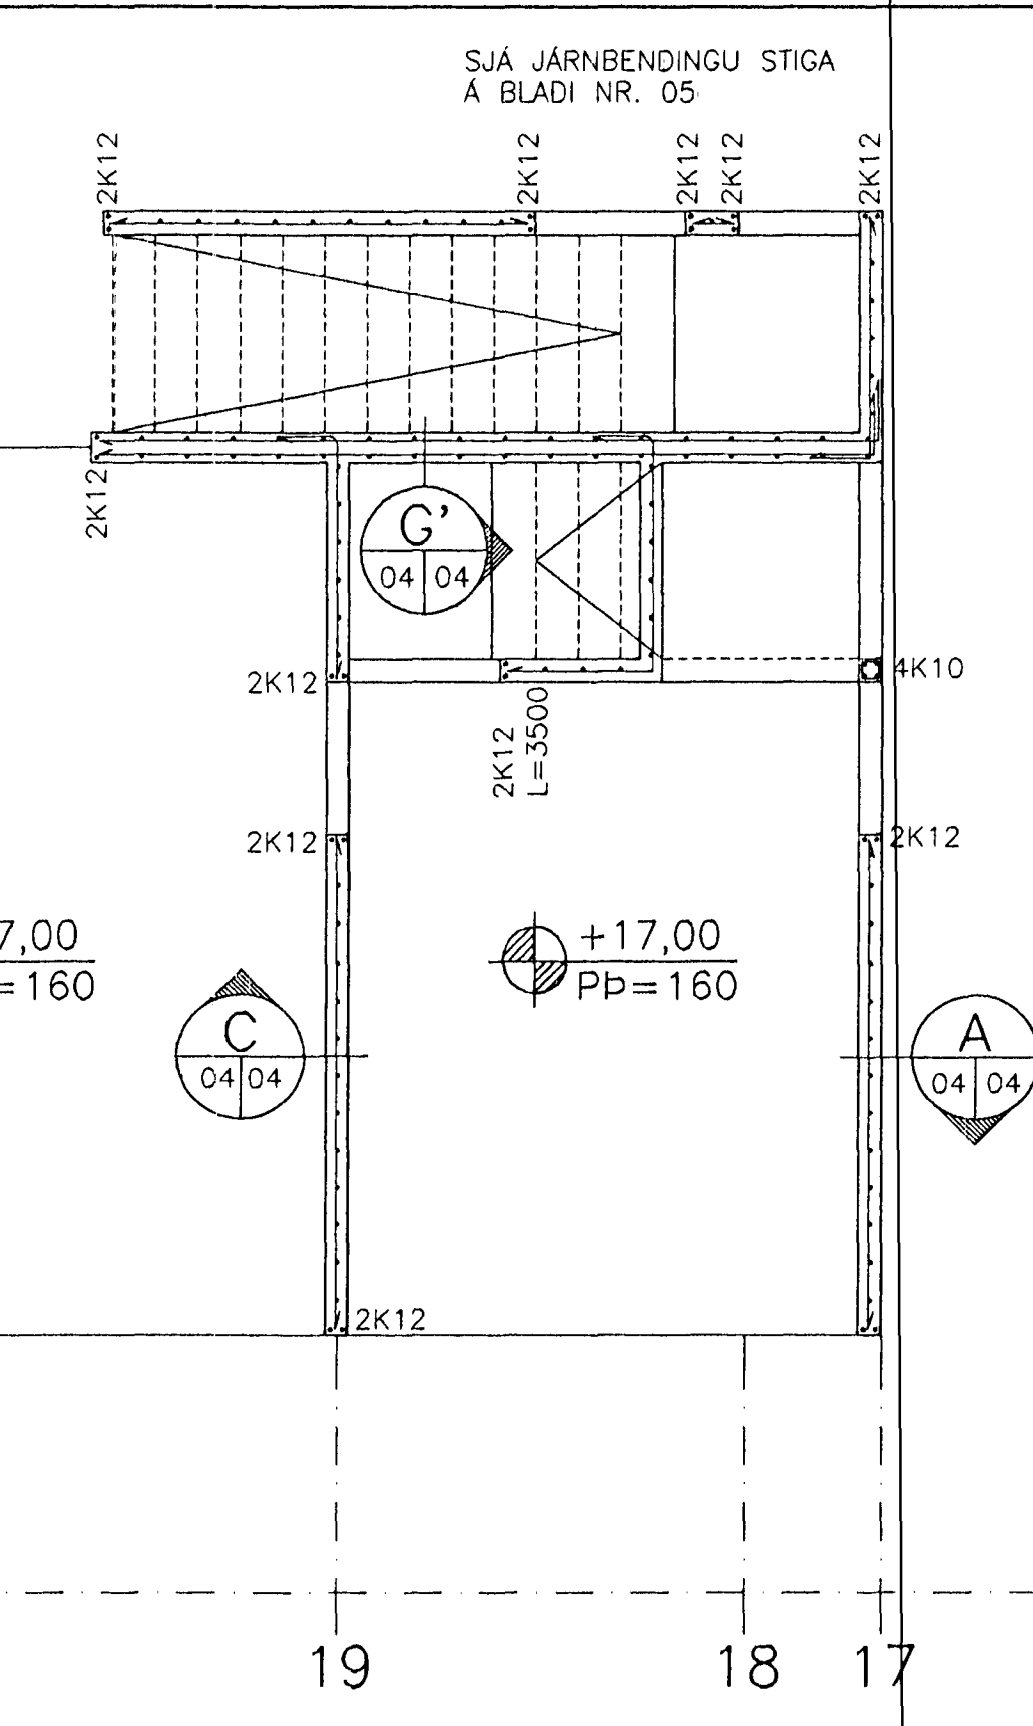

VARDANDI MÁLSETNINGAR VEGGJA
SJA TEIKNINGAR ARKITEKTA

SKÝRINGAR OG FLEIRA SJÁ BLAD NR. 01

Byggingafræðingur
Alfreitt Þann
08 APR. 1997

HJALLABRAUT 51, HAFNARFJÖRDUR
JÄRNBENDING STEYPTRA VEGGJA
GRUNNMYND 1. HÆÐAR OG SNID
VERKÞJÓNUSTA KRISTJANS HF
Reykjavíkurvegur 68, 220 Hafnarfjörður Sími 5652100 Fax 5654050

B	25.3.1997	BREYTING SNIDS C'	ASP				
A	30.1.1997	MJÖKKUN HURÐAR	ASP	Hannað: KS/ASP	Teiknað: ASP	Mzlikv.: 1:50, 1:20	Verk nr.: 613
Nr.	Dags:	Breyting:	Af:	Yfirfarid:	Samþ.:	Dags.: DES.'96	Flokkur: B G1