


B SNID M. 1:50

KLÆDNING Á SPERRUR

KLÆDNING SKAL VERA BORDKLÆDNING FURA 25x150. EKKI MÁ SKEYTA FLEIRI EN 3 BORD SAMAN YFIR SPERRU SAMFELT. SHEIL KOMI SAMFELT ADUR EN NESTA SKEYTING ER GERD.
NEGLA SKAL KLÆDNINGU MED 3 STK 31/75 ÞAR SEM BORD LEGGST YFIR SPERRU. ÞAR SEM BORD LEGST YFIR VEGGREIM SKAL NEGLA MED 3 STK 40/75 KAMBSAUM.

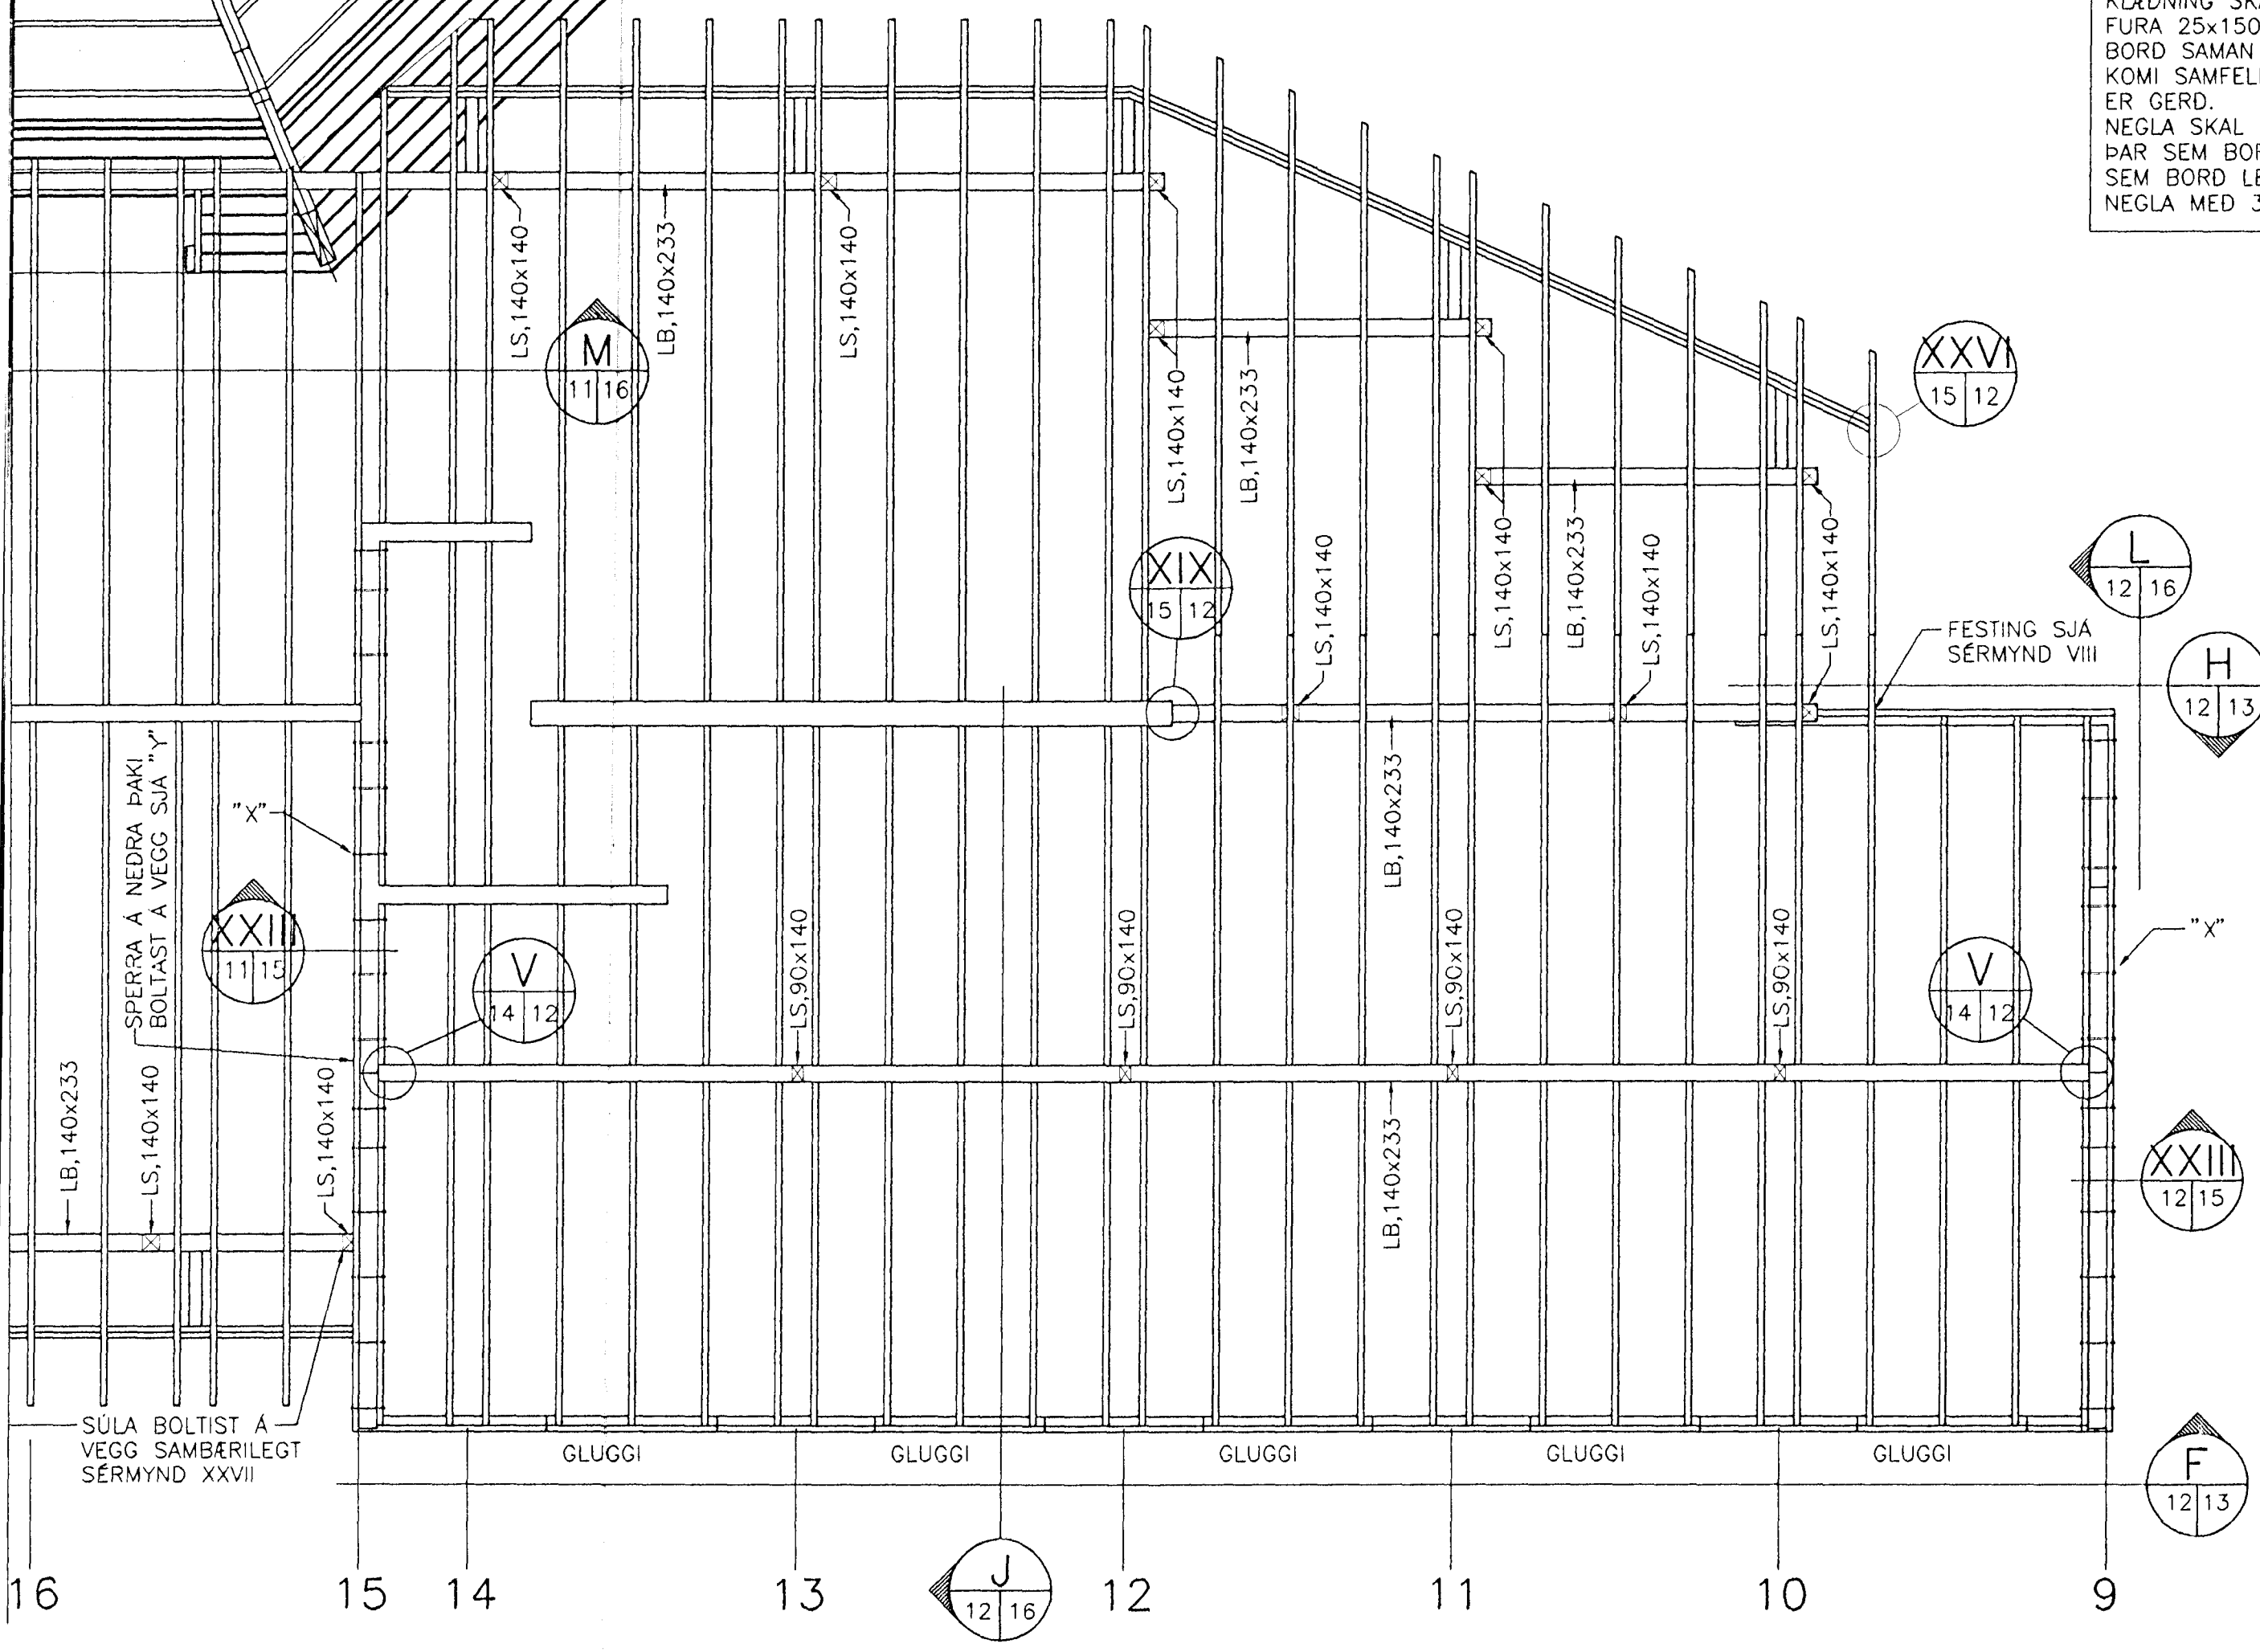


BOLTUN SPERRA VID VEGGI


"X" MERKIR SPERRUR 50x225 BOLTIST FASTAR MED M12 GEGNUMGANGANDI SJUTTITTEIN c/c800 SKYNNUR 40x40x4.
"Y" MERKIR SPERRUR 50x225 BOLTIST FASTAR MED M12 MURBOLTA c/c800 SEM GANGI MINNST 100 INN Í STEIN. SKYNNUR 40x40x4
ÞAR SEM SPERRA LEGGST AD TRÉ SKAL SETJA Ø16/82 EINHUDA GADDA-SKYNNUR A ADLIGGJANDI TRÉ

50x225 c/c600 ÁA MÓDULUNU 16

GRUNNMYND ÞAKVIRKIS, *SÚÐUR HLUTI 1:50

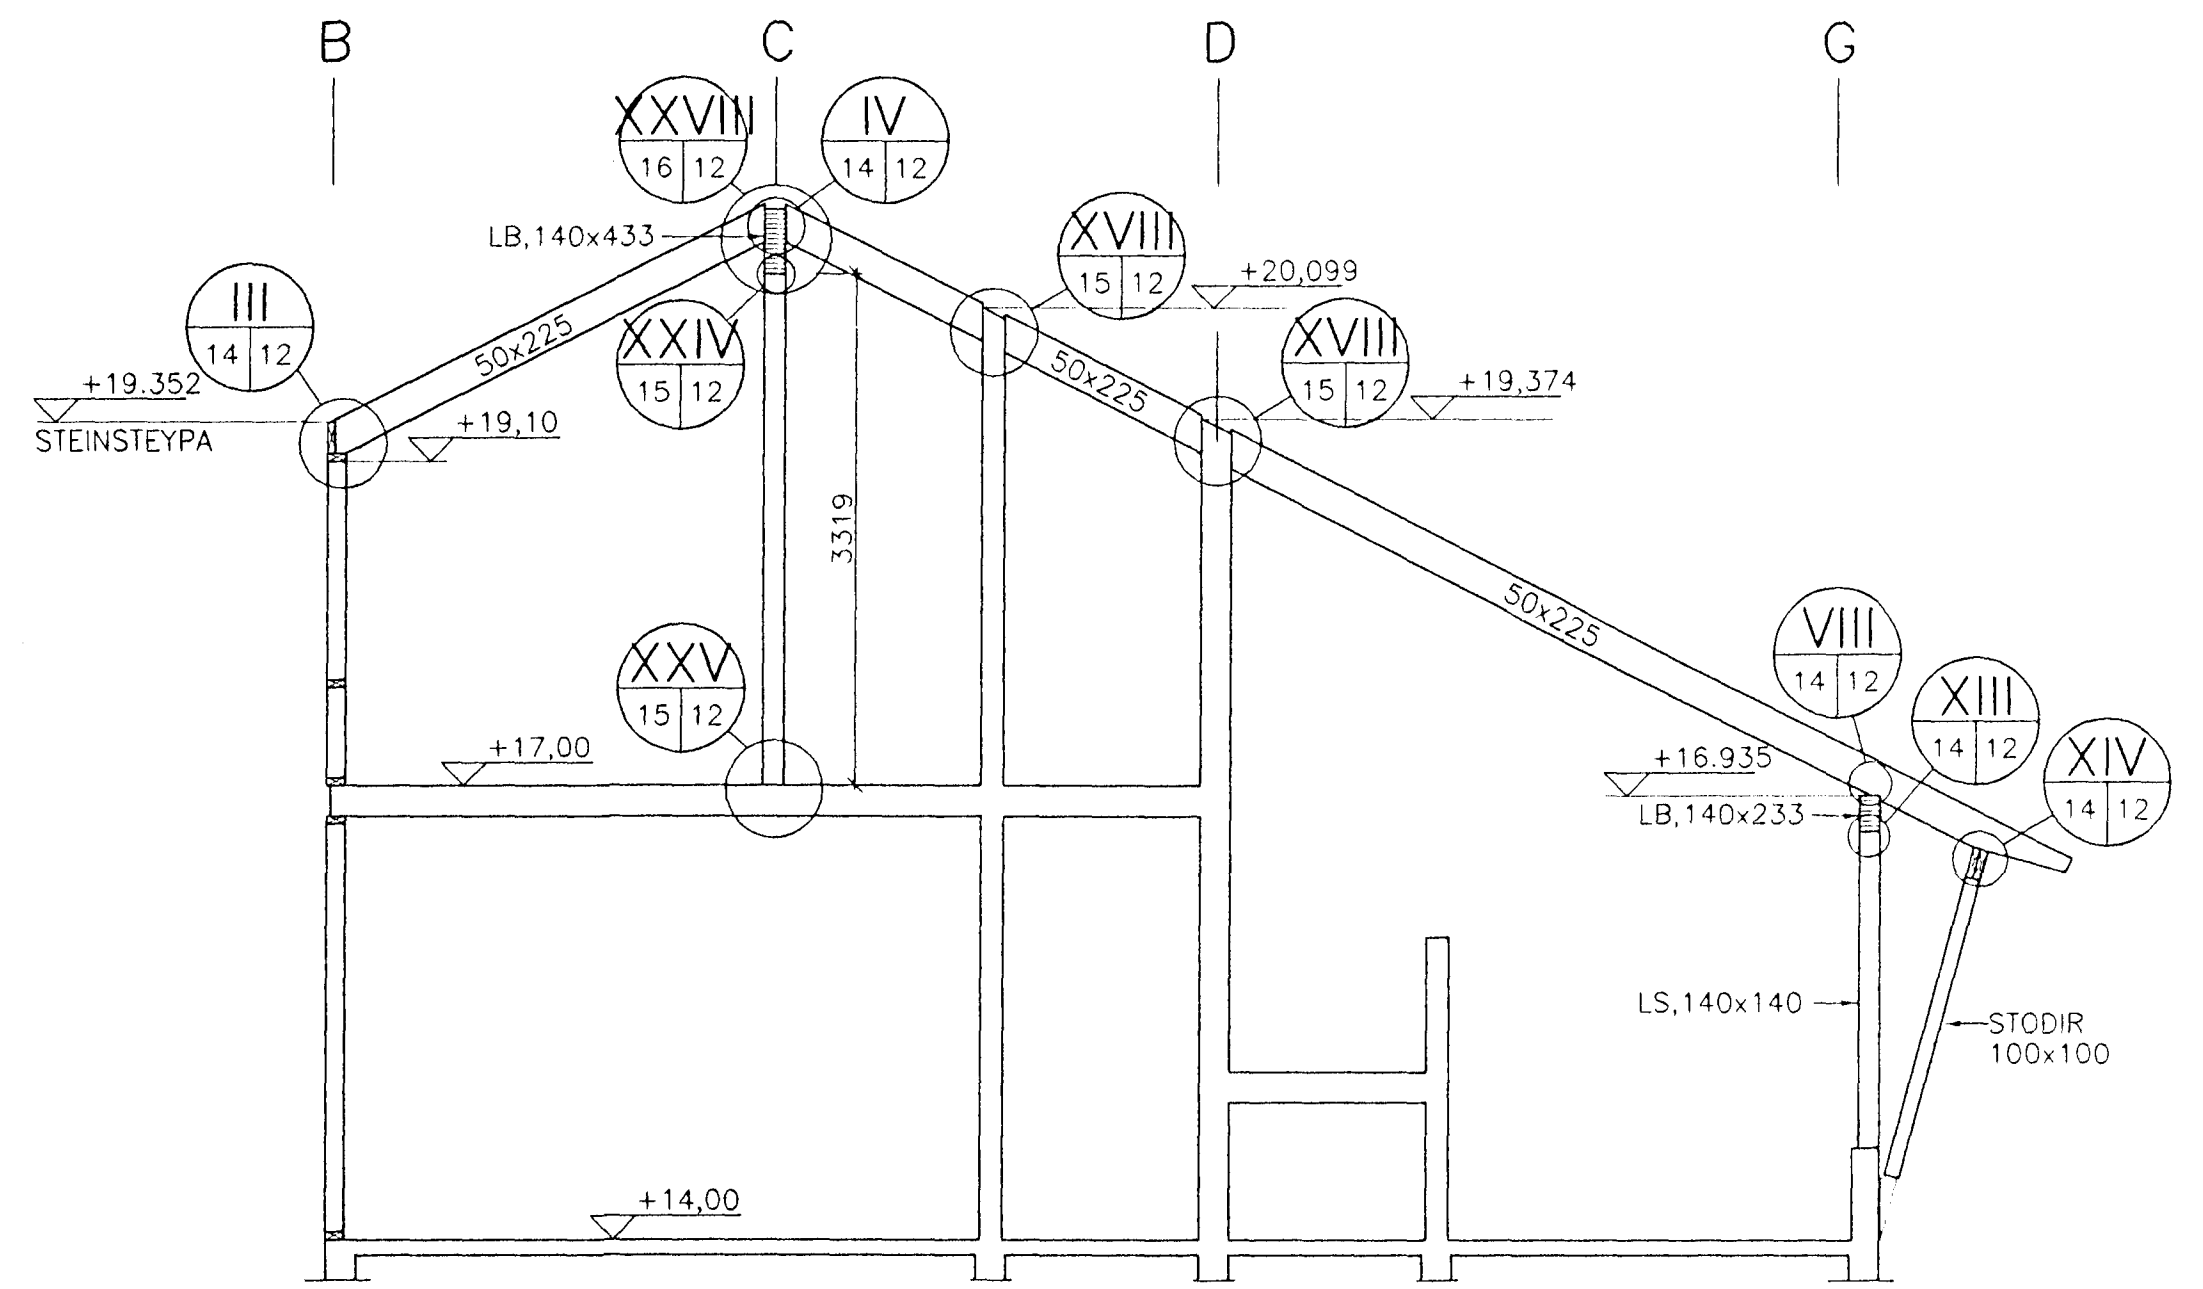

C SNID M. 1:50

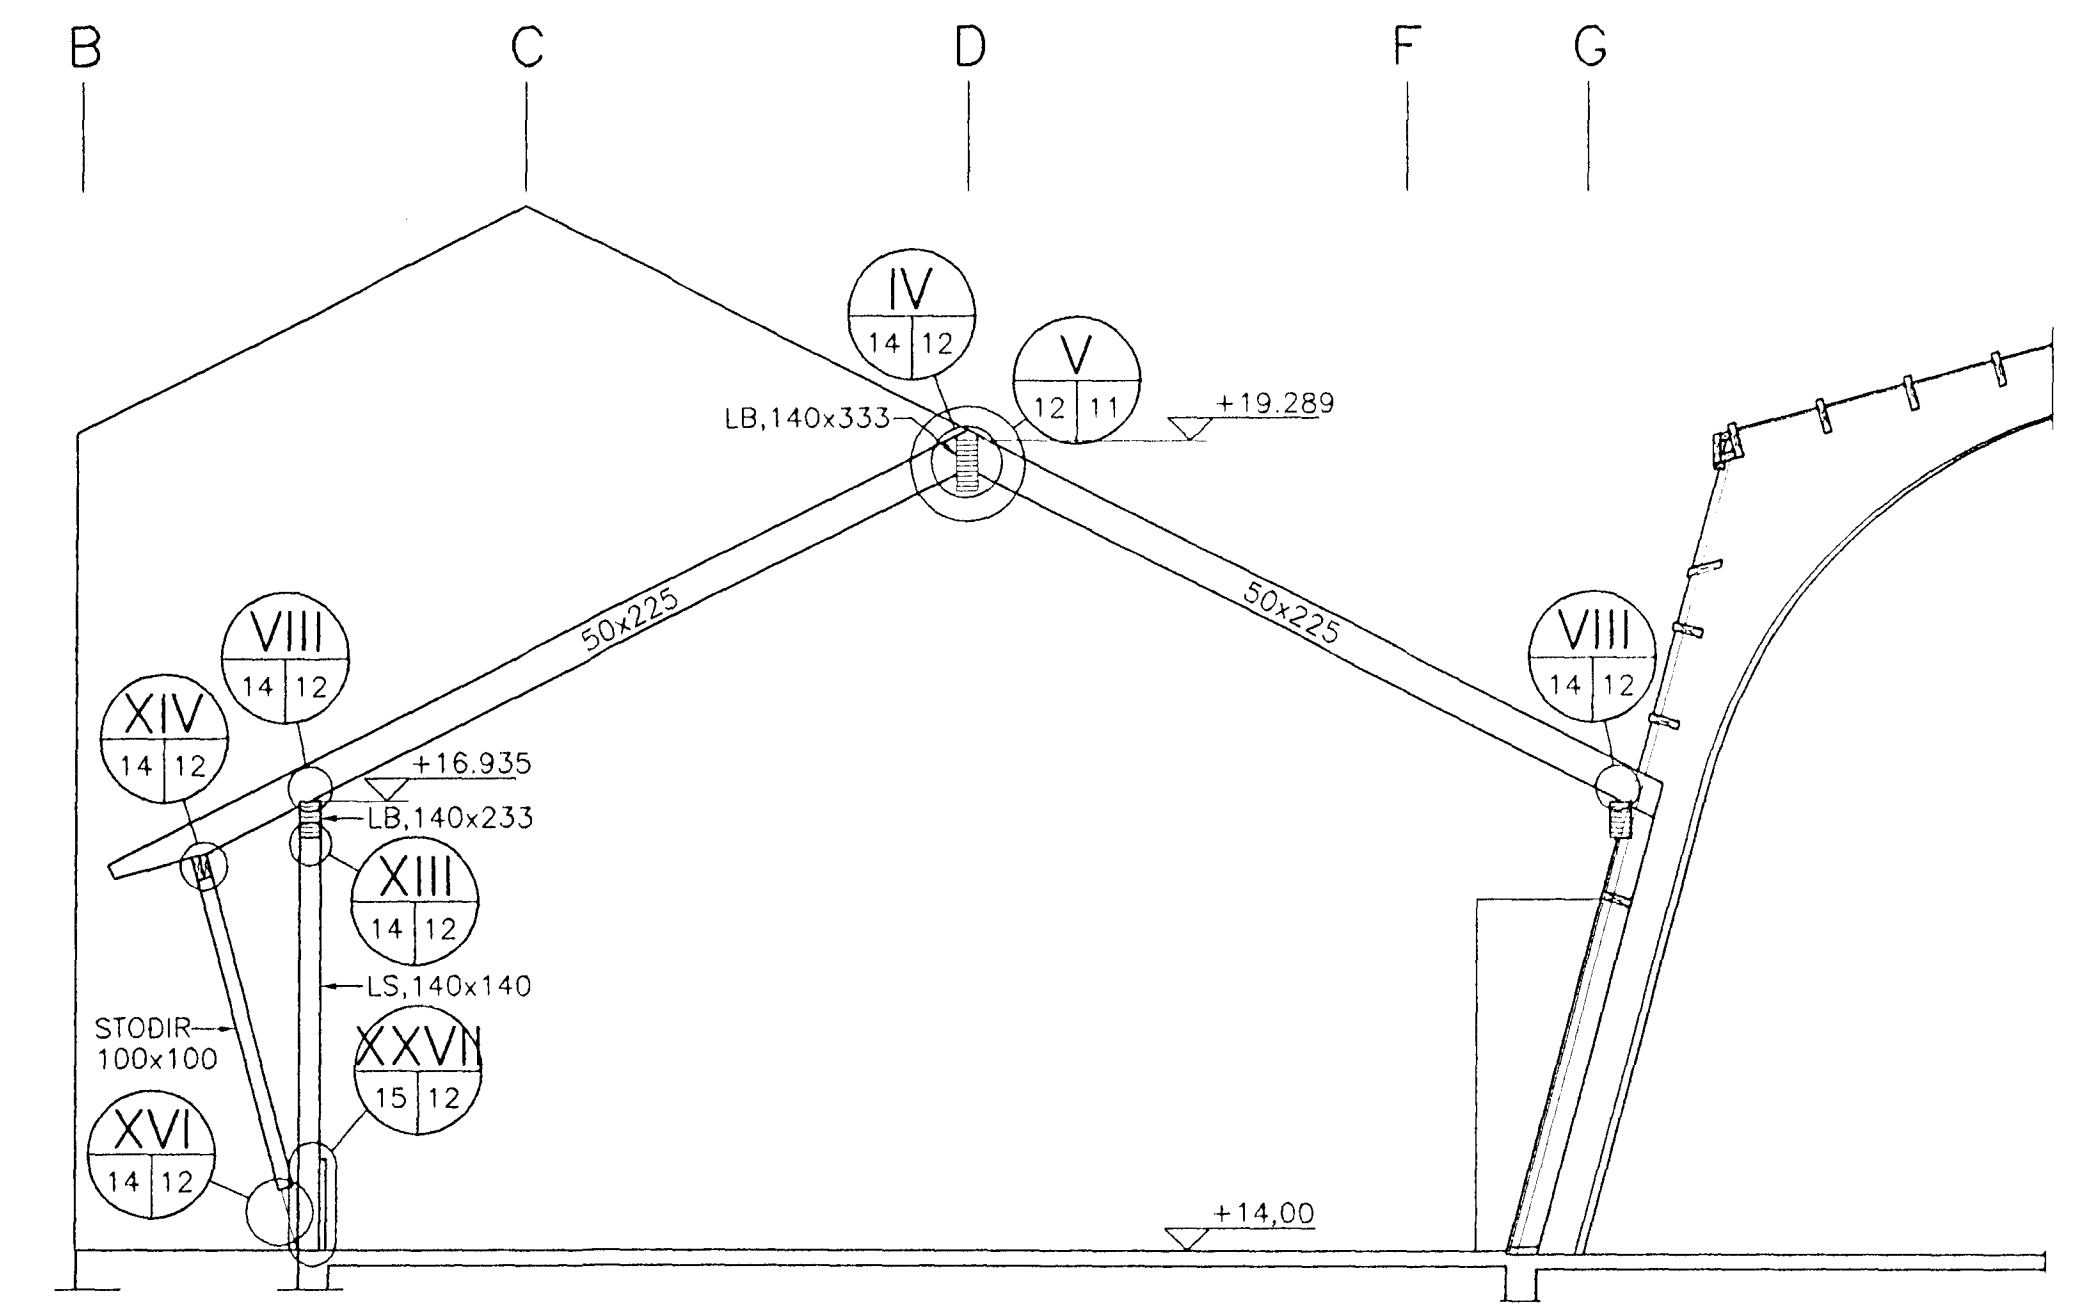

D SNID M. 1:50

VARDANDI ÚTLOFTUN ÞAKS SJÁ TEKNINGU ARKITEKTA

SKYRINGAR OG FLEIRA SJÁ BLAD NR. 01

Byggingafrullurí Hafnarfjarðar Afgreitt þann 03 SEPT. 1997 Sigurbjartur Halldórsson

HJALLABRAUT 51, HAFNARFIRÐI
ÞAKVIRKI ADALBYGGINGA
GRUNNMYND SÚÐUR HLUTA OG SNID
VERKÞJÓNUSTA KRISTJÁNS HF
Reykjavíkurvegur 68, 220 Hafnarfjörður Sími 5652100 Fax 5654050

B	4.6.1997	LÍMTRÉBITI Í MÆNI	ASP					
A	23.04.1997	SNIDI D Breytt, TEXTI V/UTL. ÞAKS	ASP	Hannað: KS/ASP	Teiknað: ASP	Málkvi.: 1:50	Verk nr.: 613	
Nr.	Dags:	Breyting:	Af:	Yfirfarid:	Samb:	Dags: APR. '97	Flokkur: B G2	Blad nr.: 12 B