




B SNID
M. 1:50

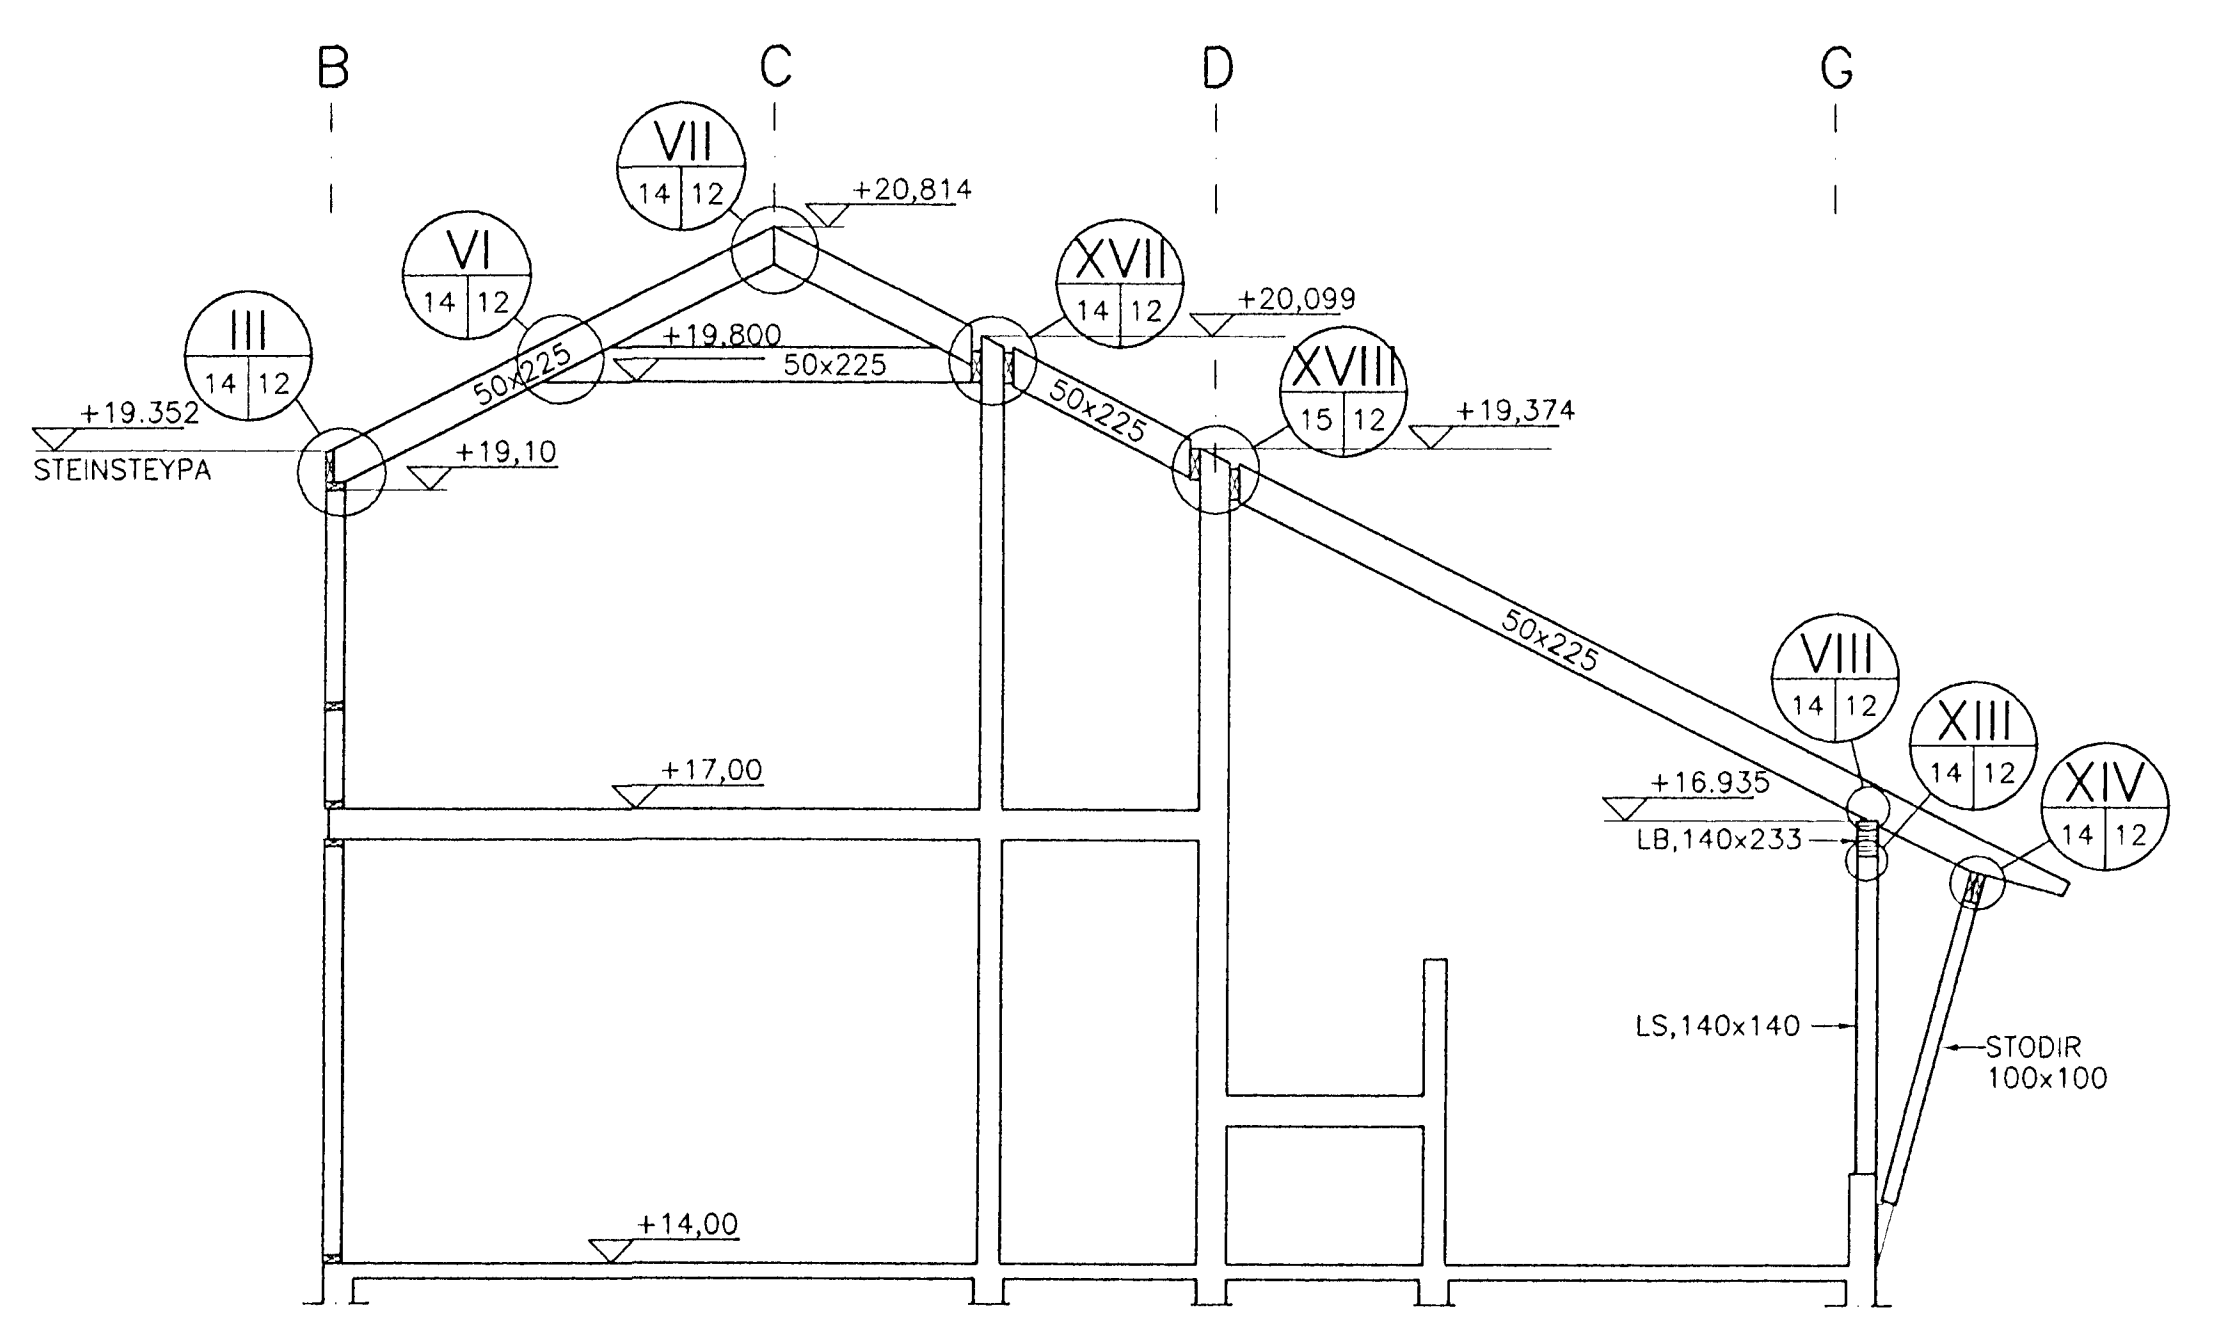

C SNID
M. 1:50

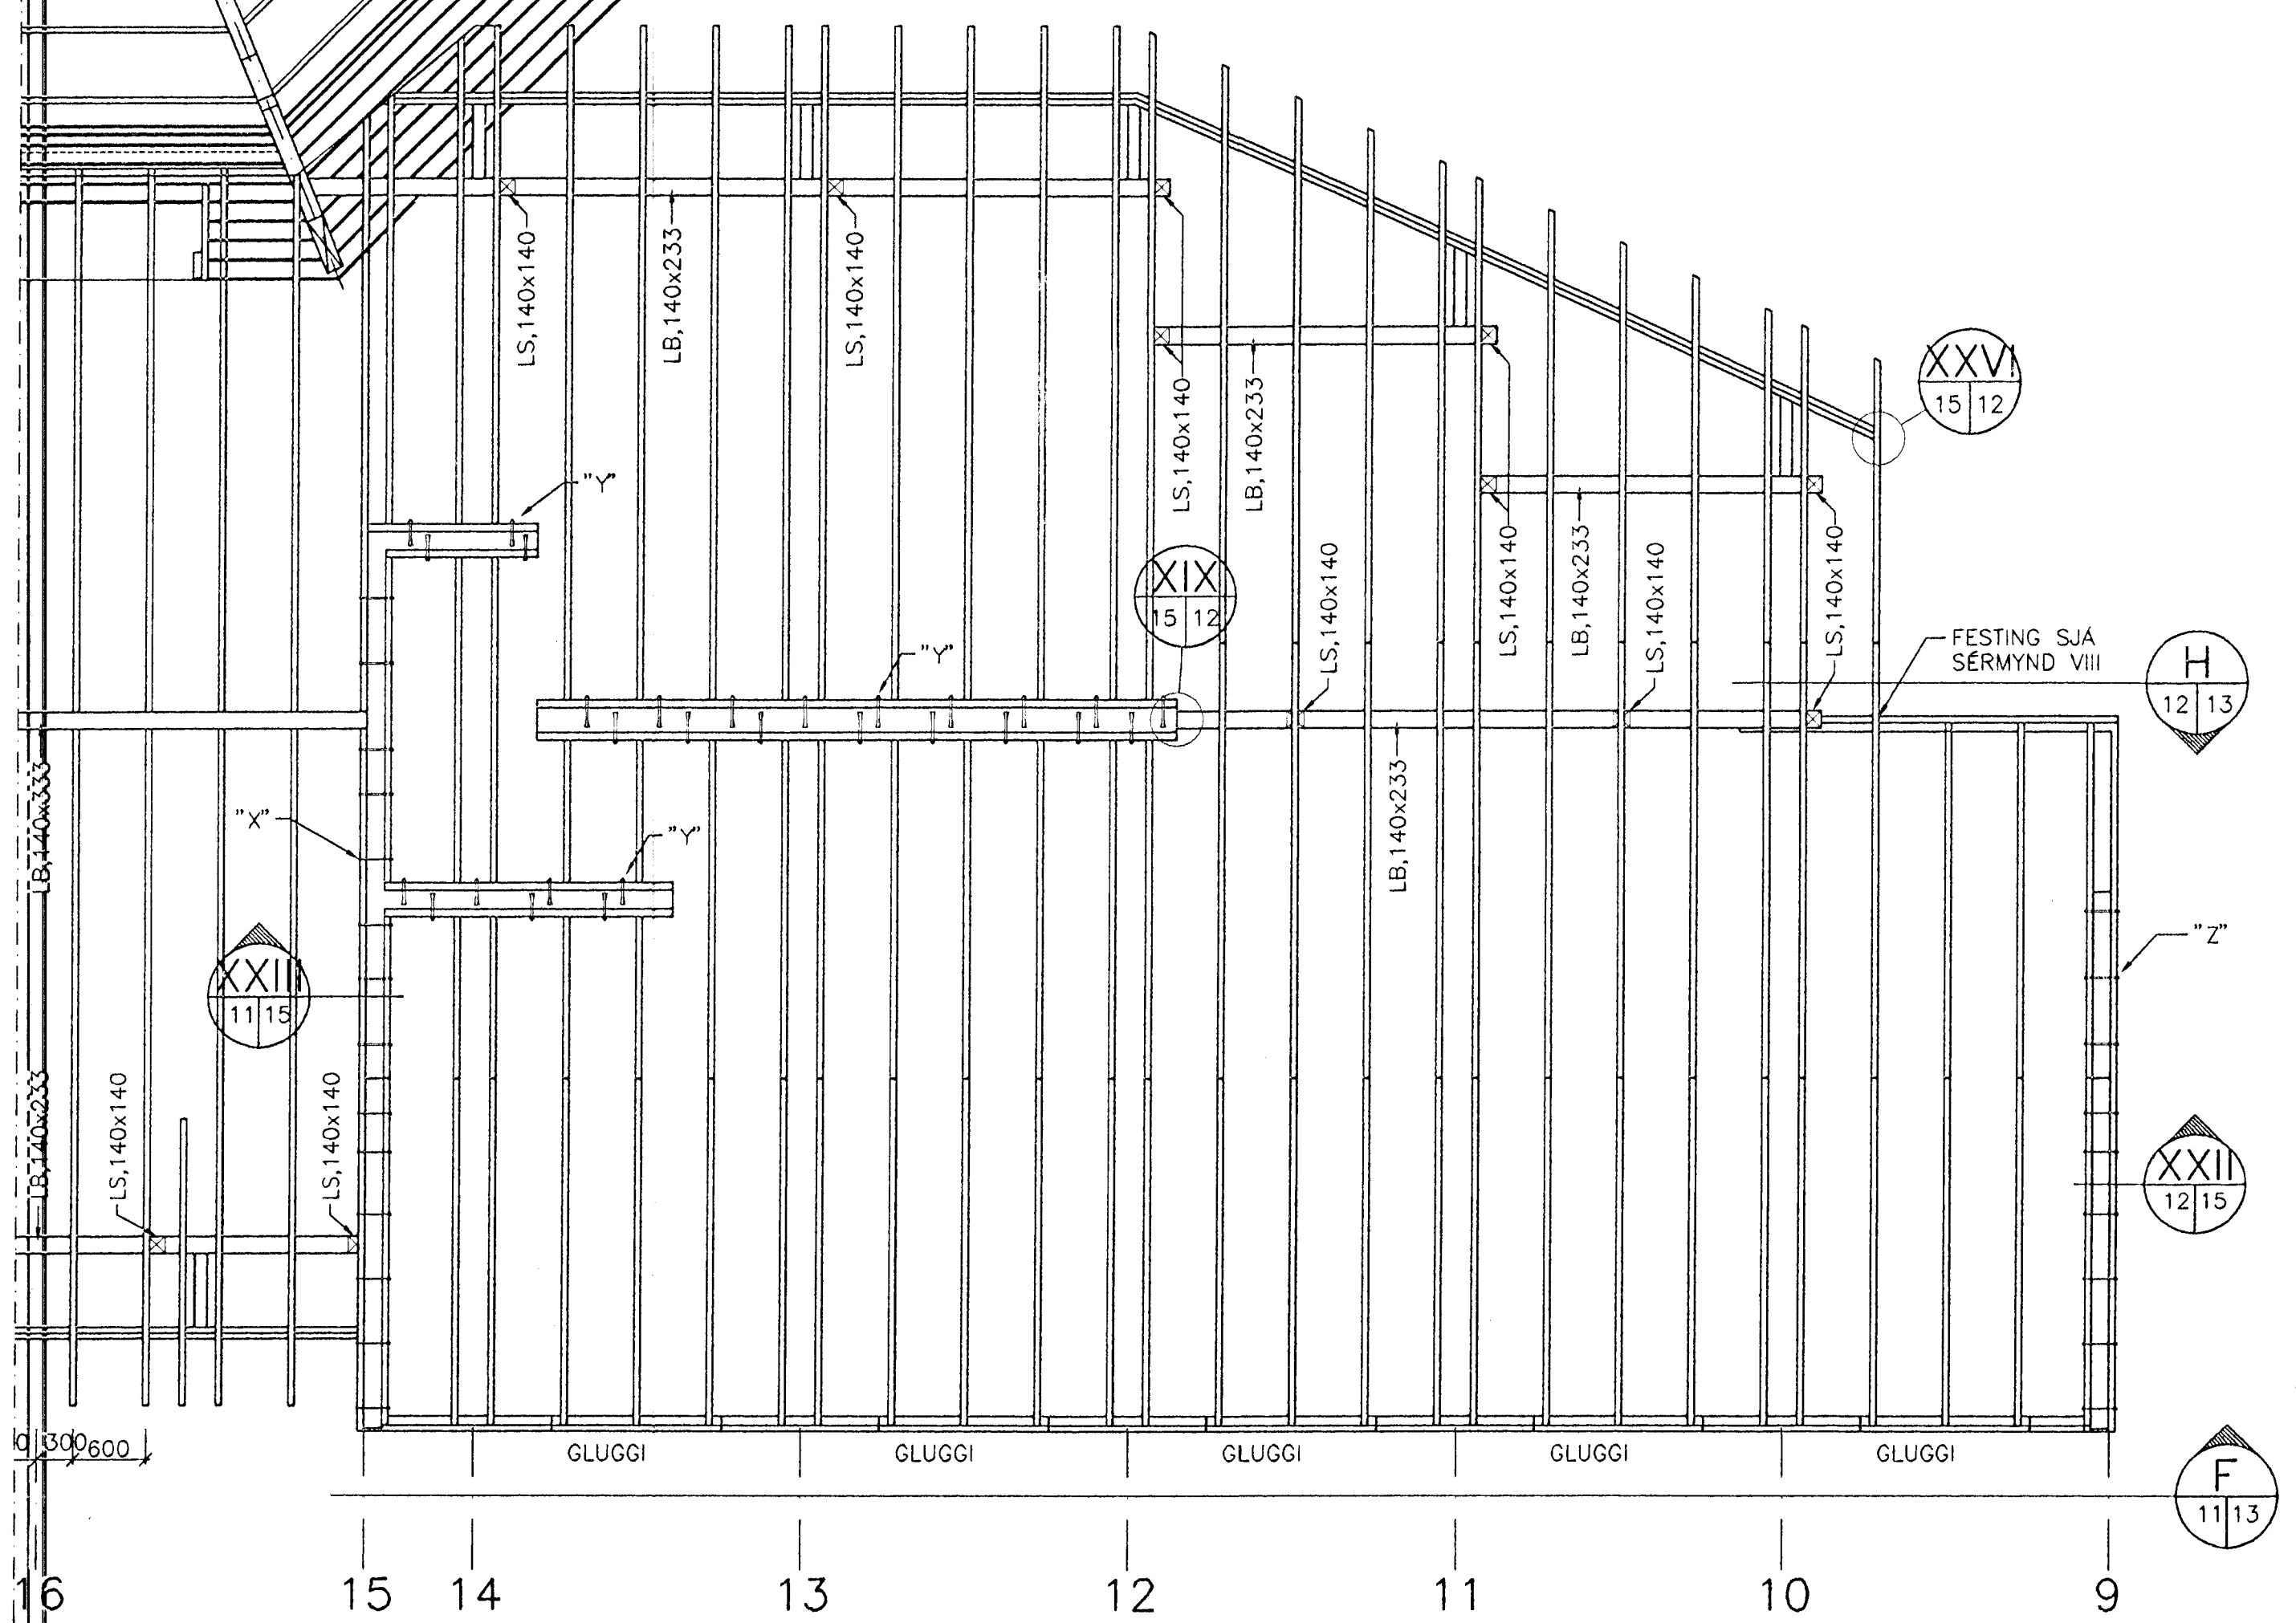

- BOLTUN SPERRA VID VEGGI**
- "X" MERKIR SPERRUR 50x225 BOLTIST FASTAR MED M12 GEGNUMGANGANDI SNITTEIN c/c600 SKYNNUR 40x40x4.
 - "Y" MERKIR SPERRUR 63x200 BOLTIST FASTAR MED M20 MURBOLTUM c/c600 SKYNNUR 60x60x6.
 - "Z" MERKIR SPERRUR 50x225 BOLTIST FASTAR MED M20 GEGNUMGANGANDI SNITTEIN c/c600 SKYNNUR 60x60x6.

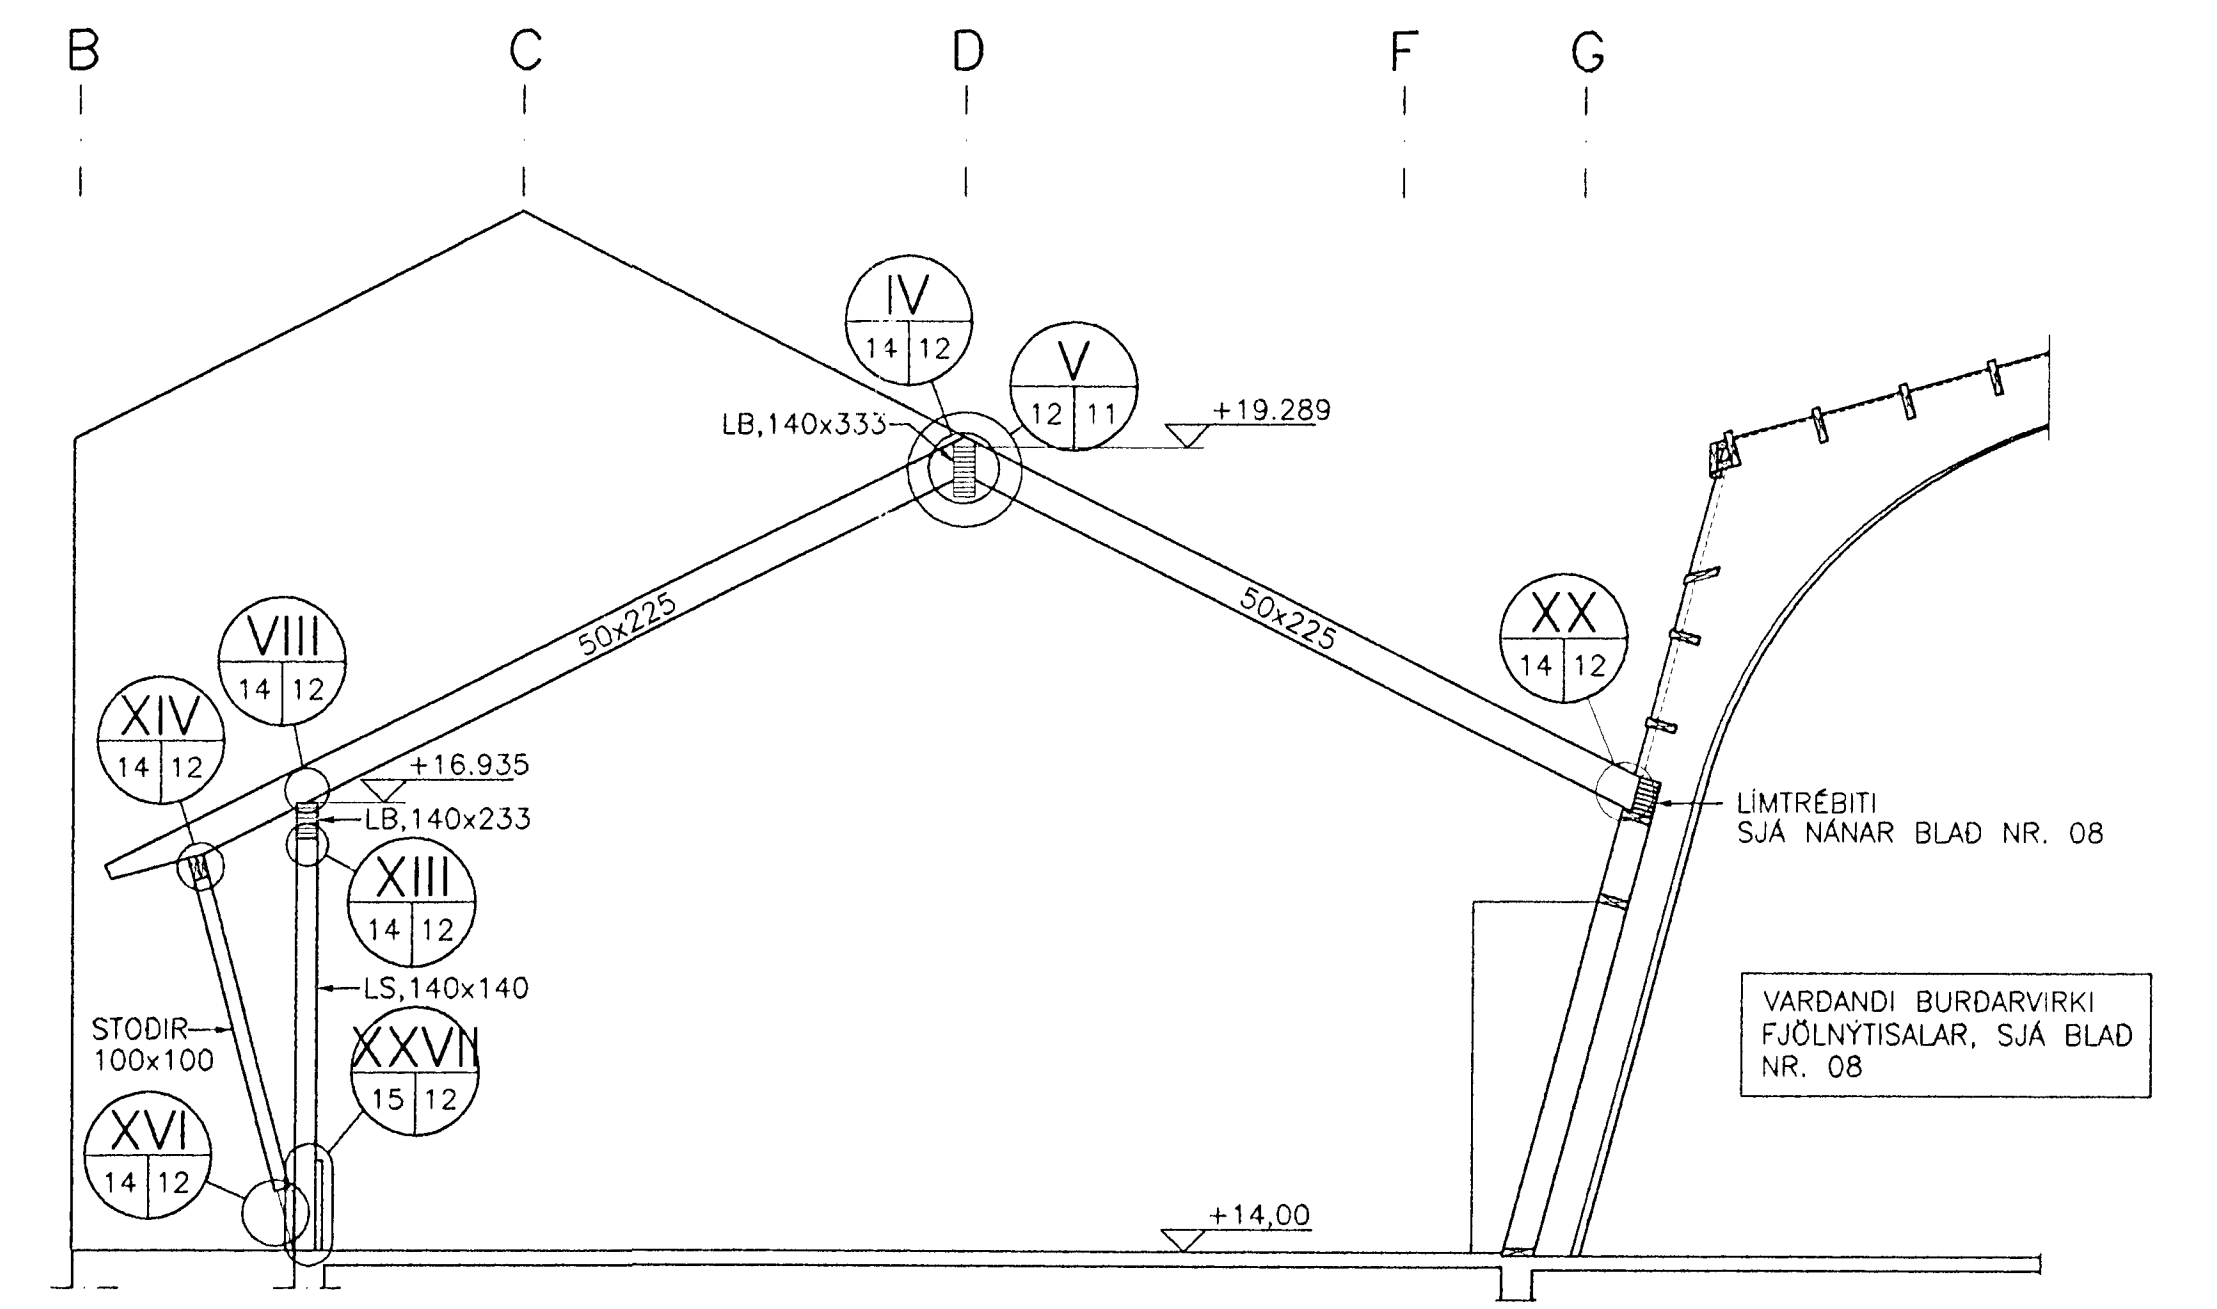

D SNID
M. 1:50

OO RADAST 300 SITTHVÖRU
JNU 16 OG SIDAN 600

GRUNNMYND ÞAKVIRKIS, *SUDUR HLUTI 1:50

VARDANDI ÚTLOFTUN ÞAKS
SJÁ TEIKNINGU ARKITEKTA

SKÝRINGAR OG FLEIRA SJÁ BLAD NR. 01

Byggingafræðingur
Algreitt Þann
03 SEPT. 1997
Sigurbjartur Halldórsson

HJALLABRAUT 51, HAFNARFIRÐI
ÞAKVIRKI ADALBYGGINGA
GRUNNMYND SUDUR HLUTA OG SNID
VERKÞJÓNUSTA KRISTJÁNS HF
Reykjavíkurevegur 68, 220 Hafnarfjörður Sími 5652100 Fax 5654050

A	23.04.1997	SNIDI D BREYTT, TEXTI V/UTL. ÞAKS	ASP	Hannað: KS/ASP	Teiknað: ASP	Málkv.: 1:50	Verk nr.: 613
Nr.	Dags:	Breyting:	Af:	Yfirfarið:	Samp.:	Dags.: APR. '97	Flokkur: B G2 Blað nr.: 12 A