
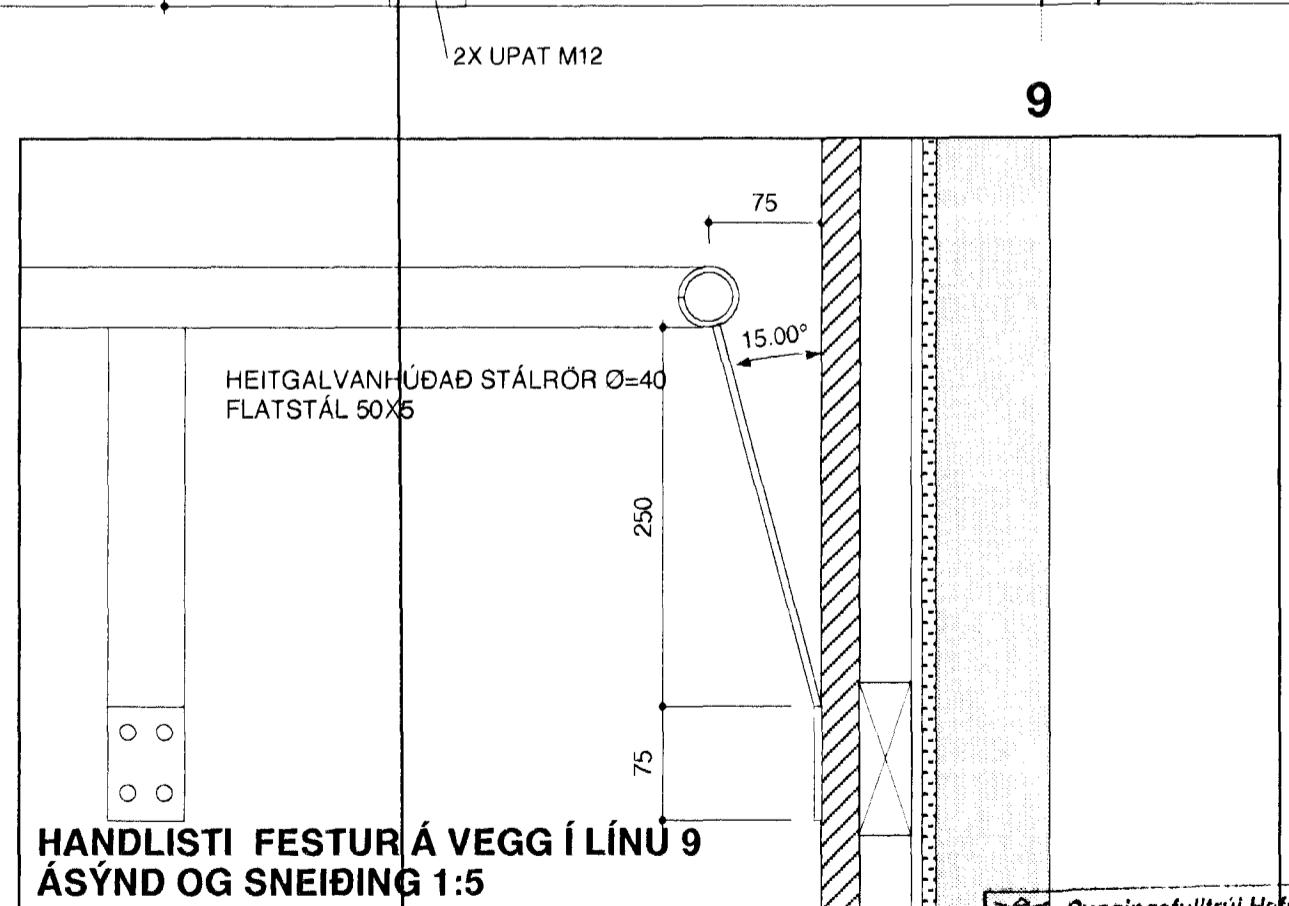
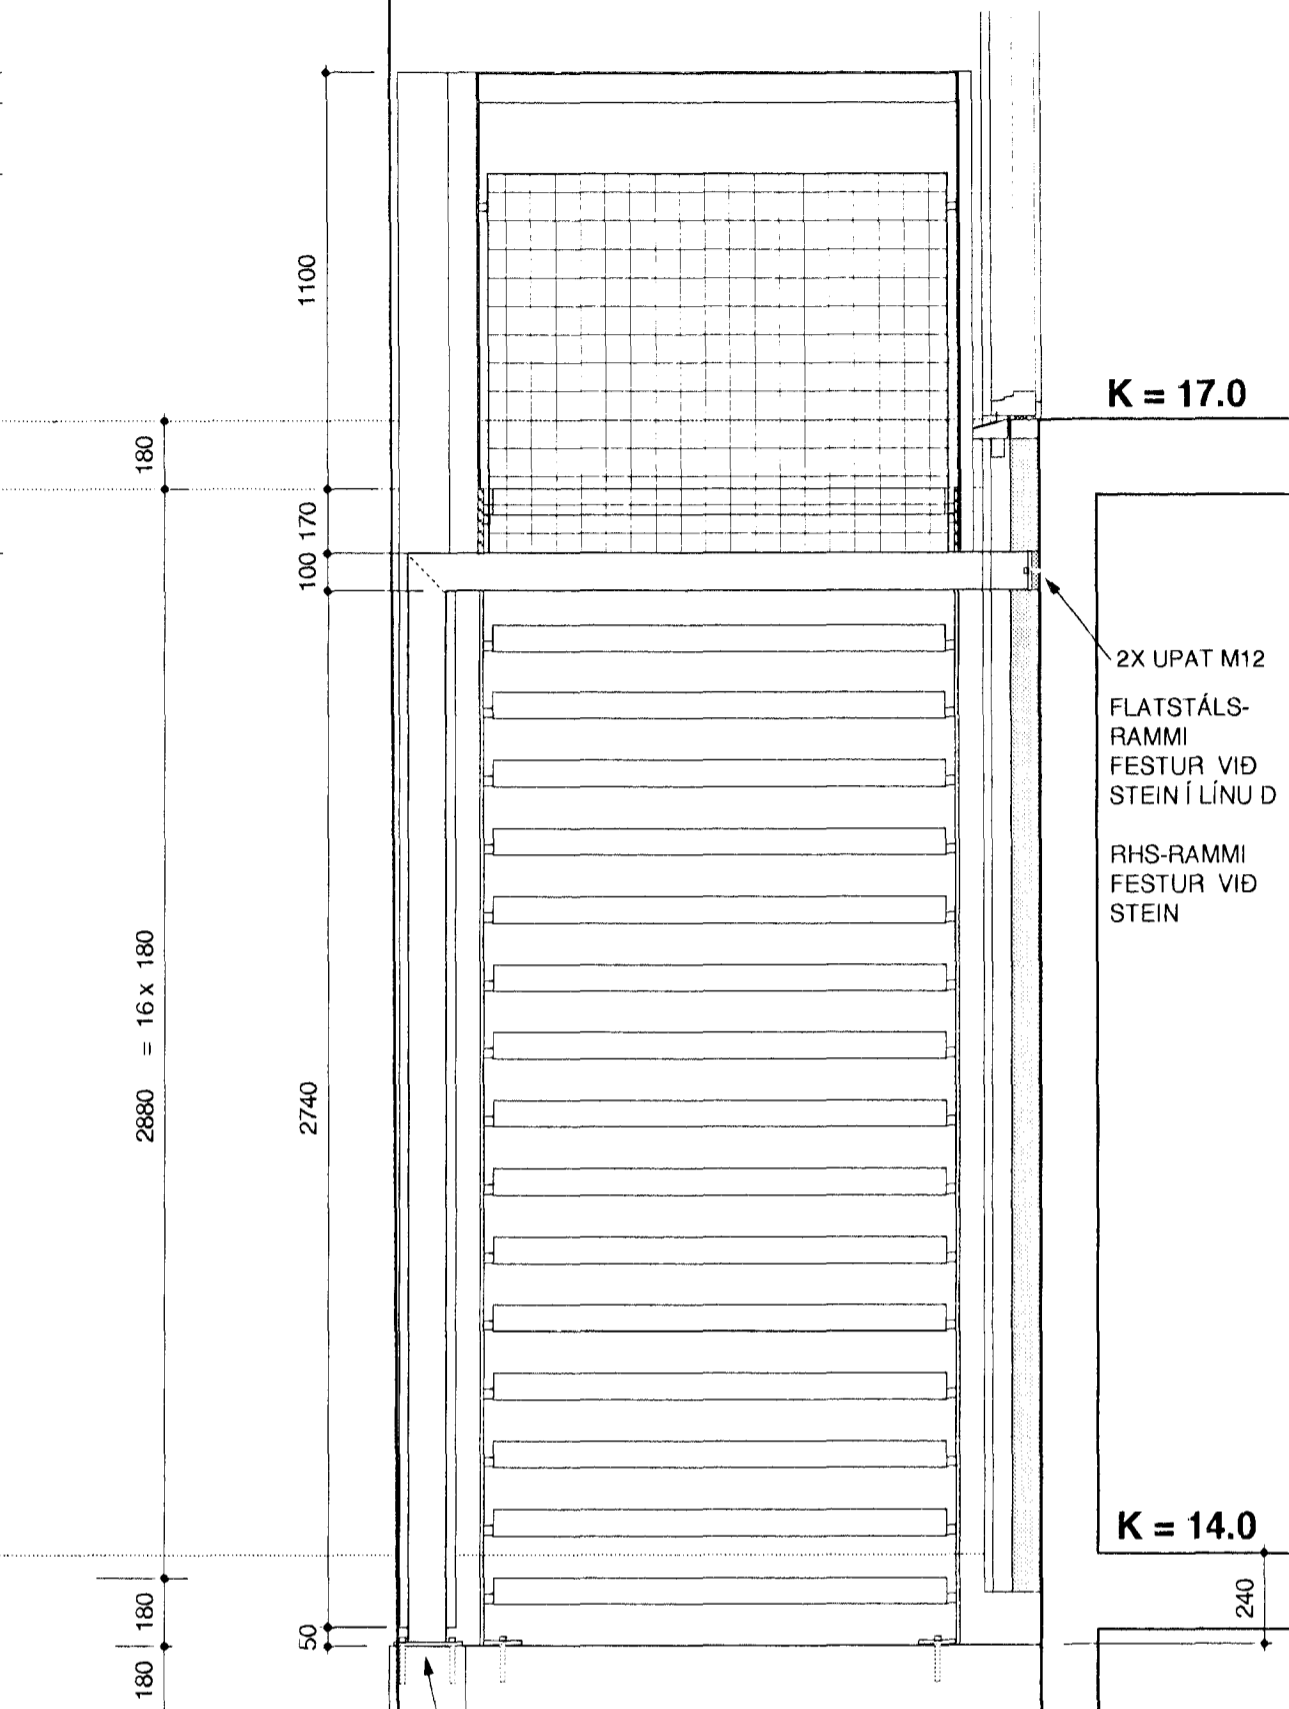
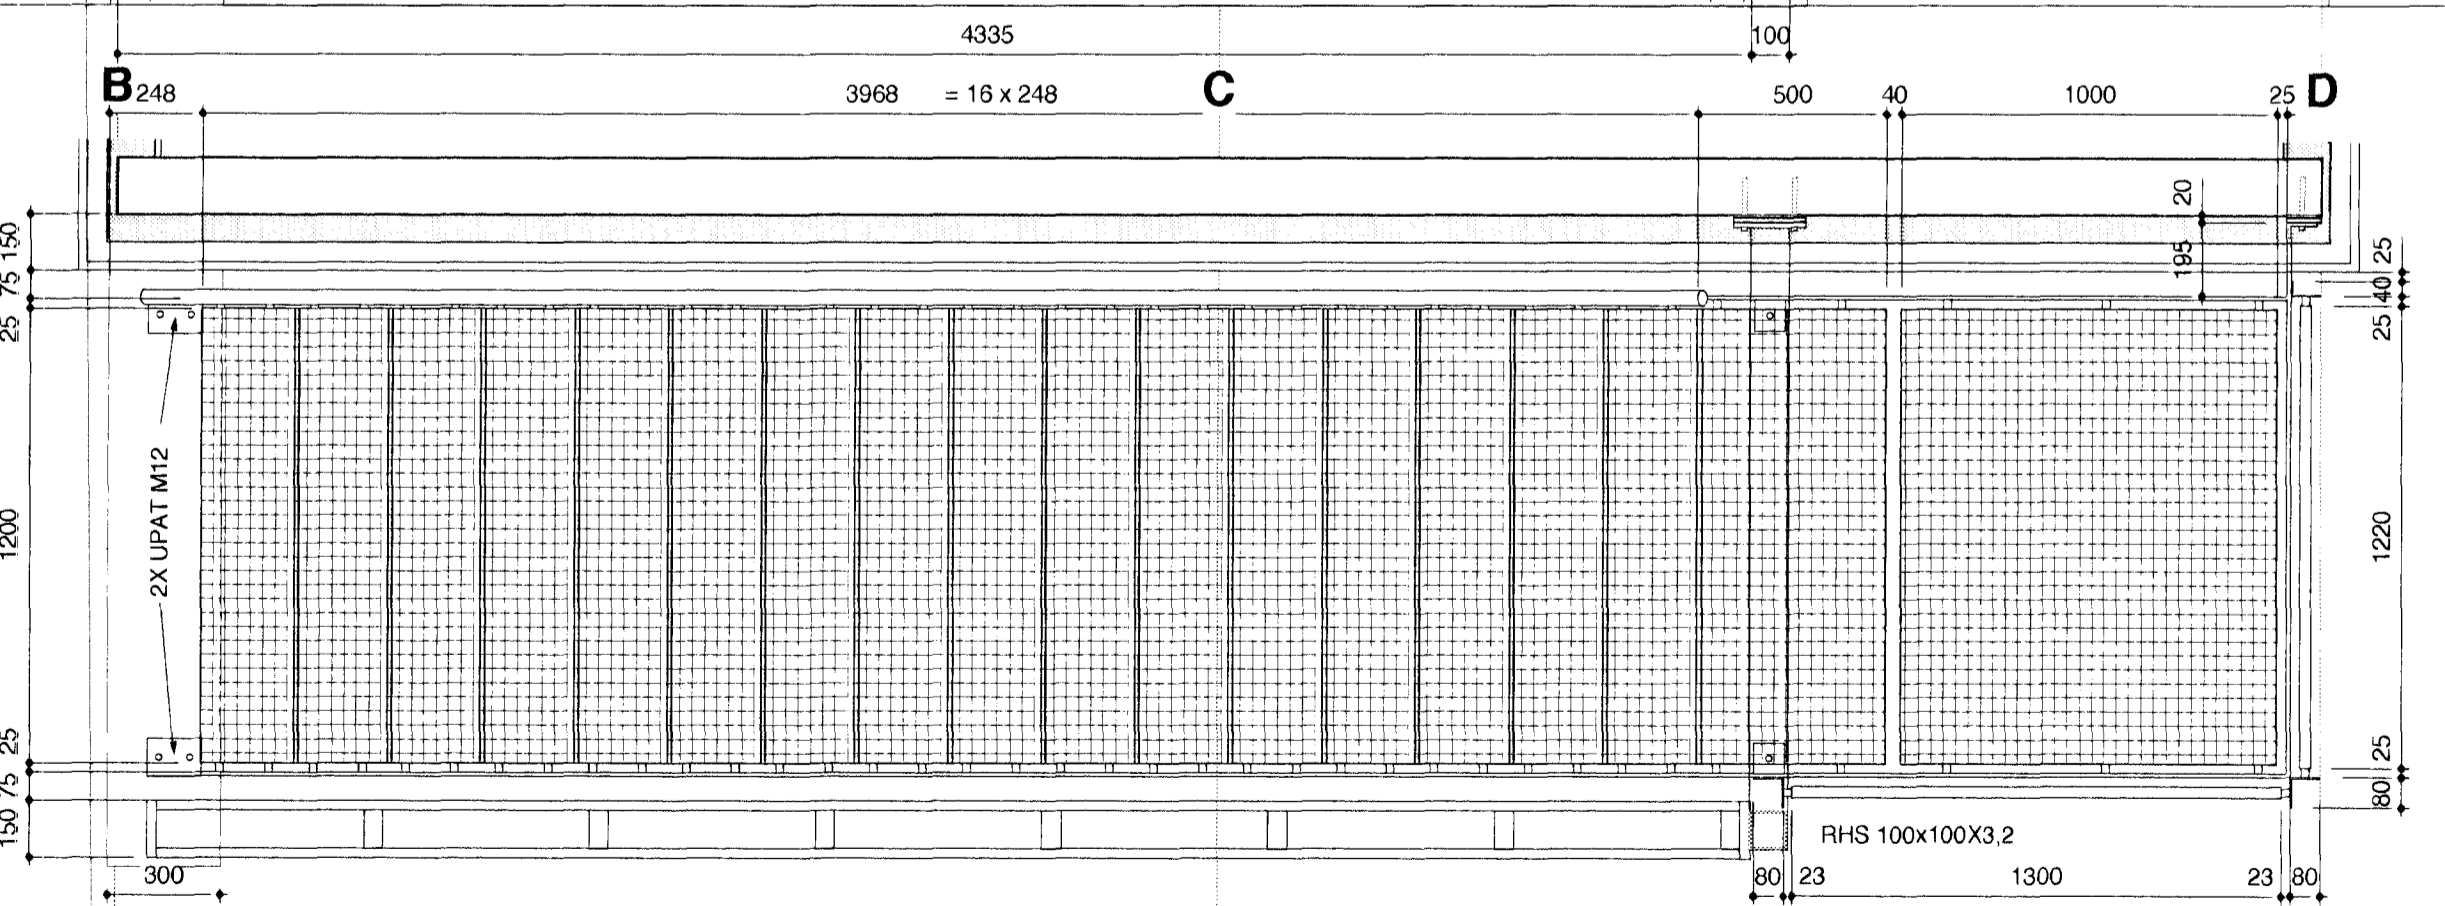


SJÁ EINNIG  
TEIKNINGAR NR.  
260, 262, 264 OG 308

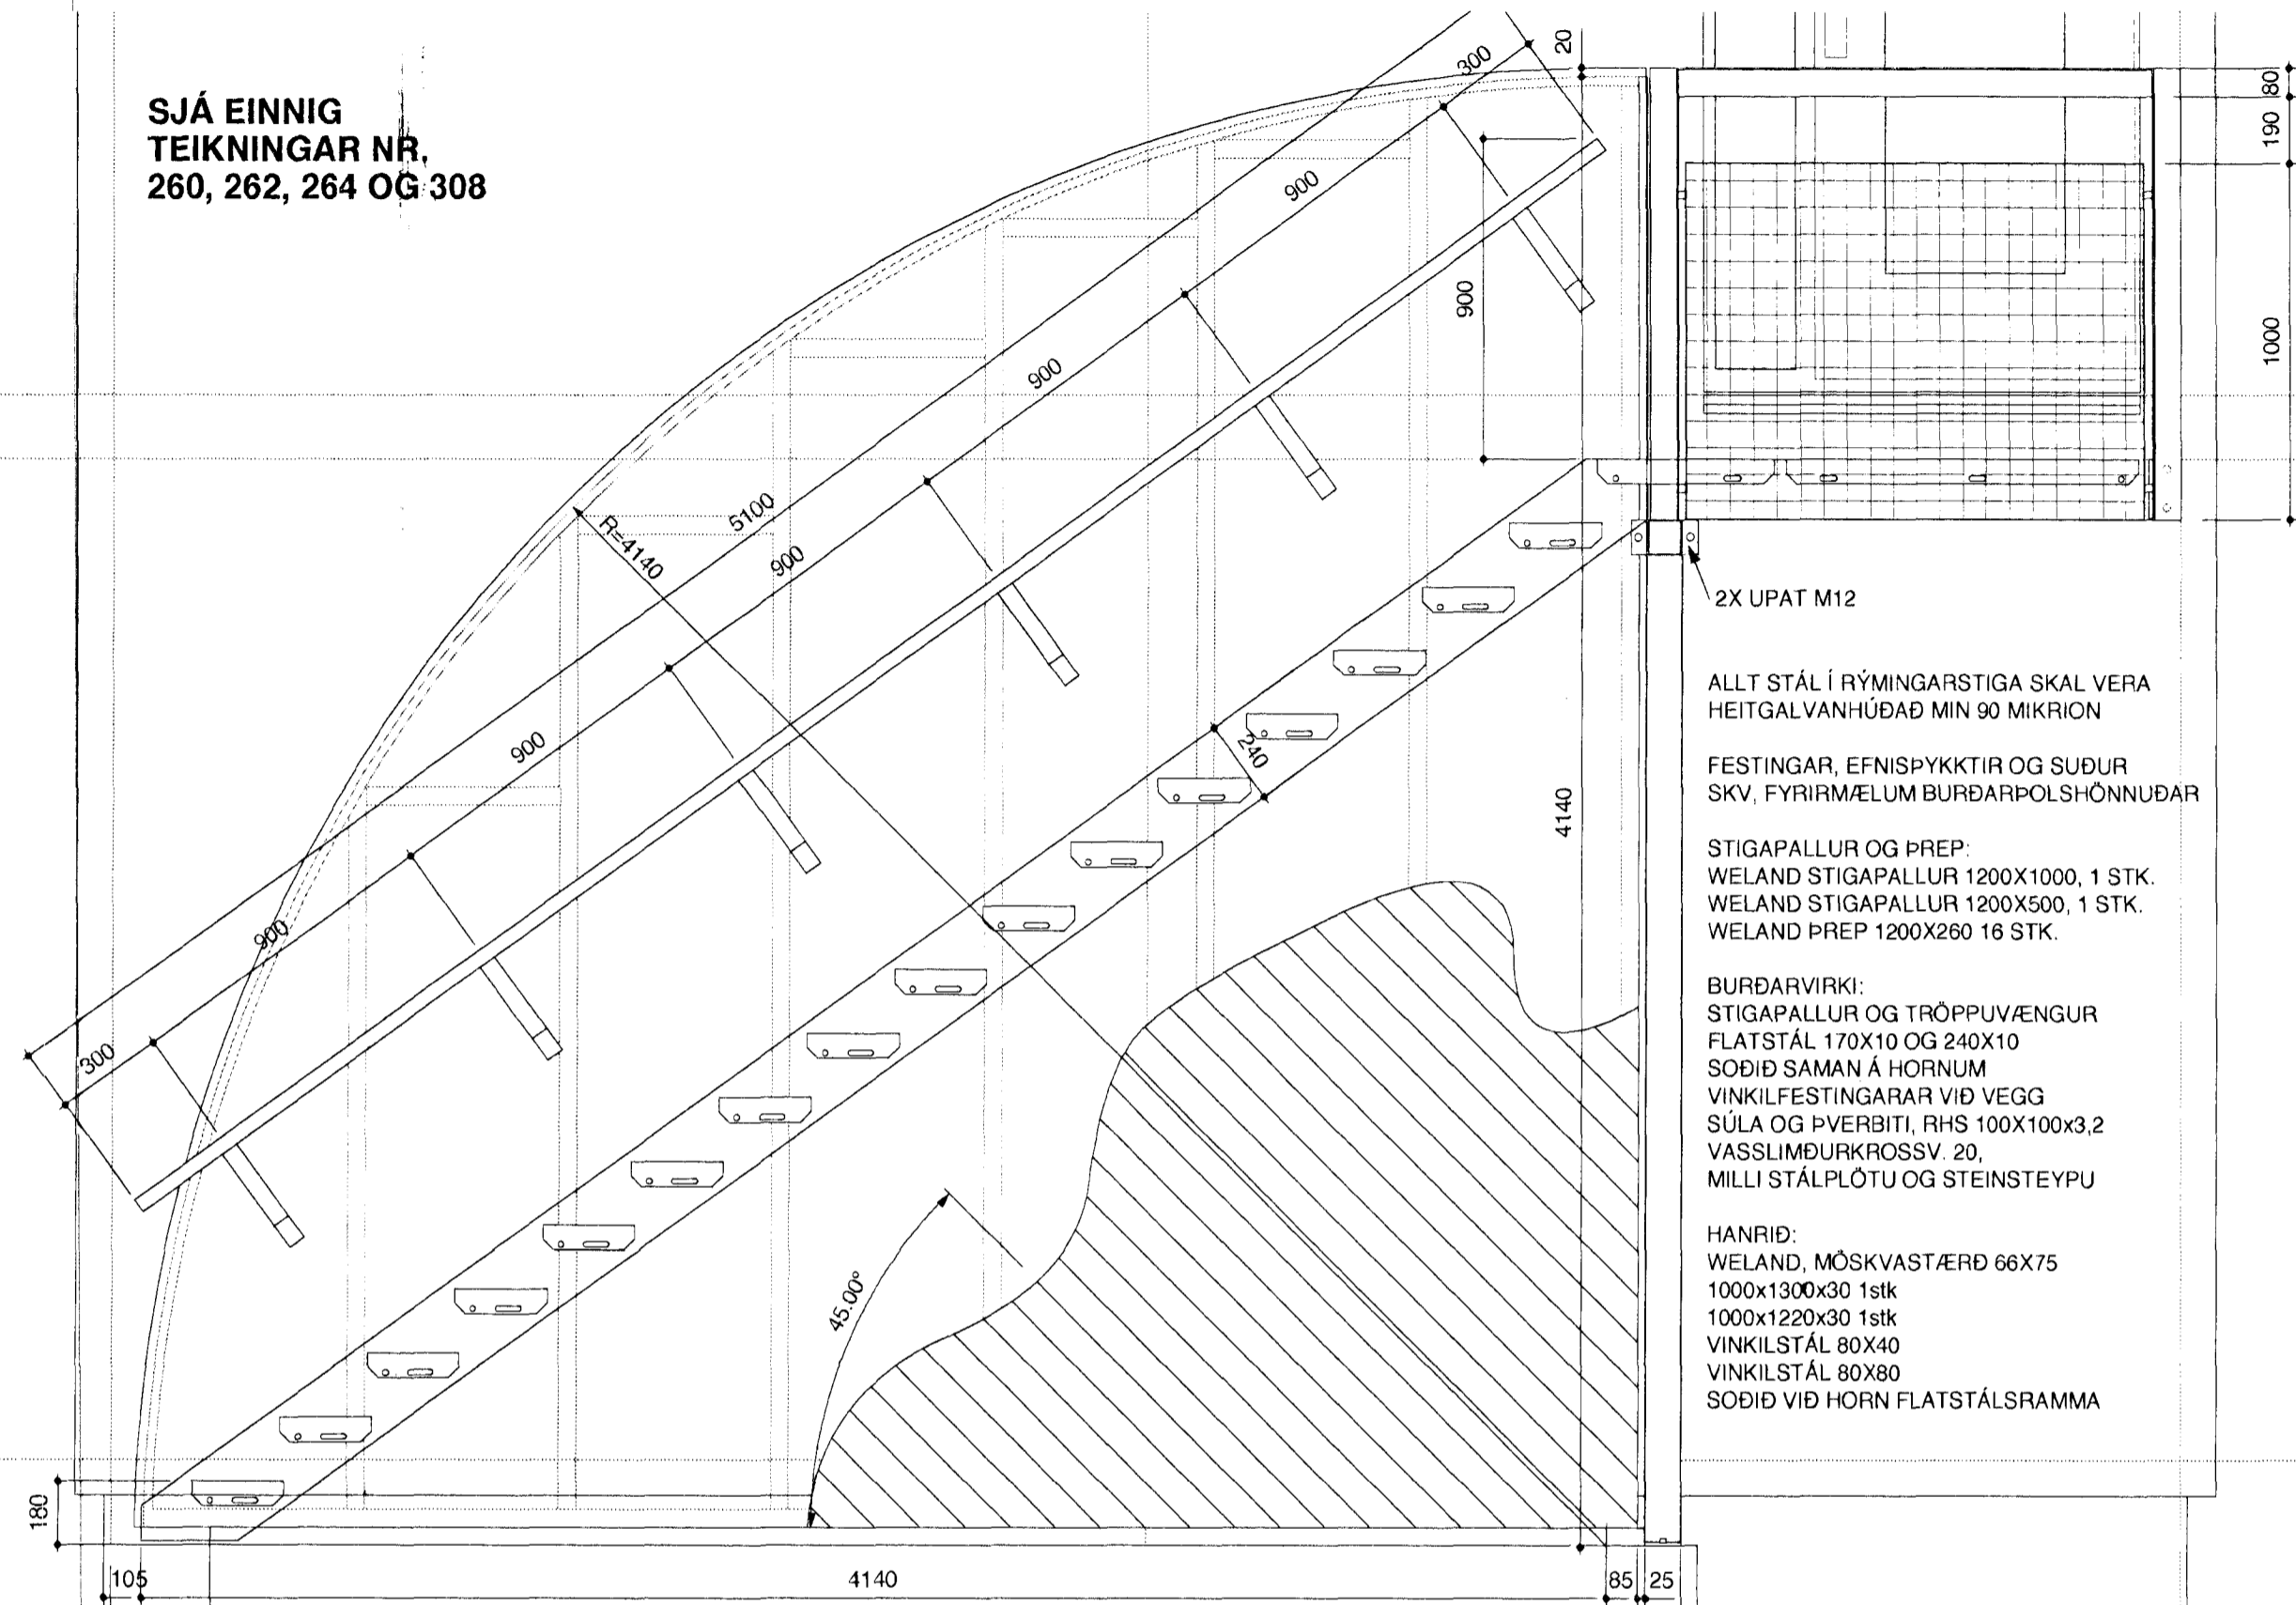

HANDLISTI FESTUR Á VEGG Í LÍNU 9  
ÁSYND OG SNEIÐING 1:5


TEIKNISTOFAN

**T R Ö Ð**

SIGRÍÐUR MAGNÚSDÓTTIR ARK.FAÍ.  
HANS-OLAV ANDERSEN FAÍ. MNAL.  
©  
BURUDVN. 1. N 1350 LOMMEDALEN  
NORGE. SÍMI OG FAX: +47 6756 3549

*Sigríður Magnúsdóttir*

**NÝTT HRAUNBYRGI  
Á VÍÐISTAÐATÚNI**  
HJALLBRAUT 51

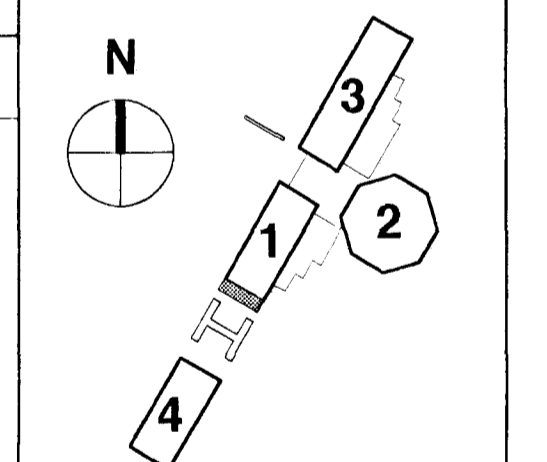

**VINNUTEIKNINGAR**

**YFIRLITSMYND  
TRAPPA VIÐ LÍNU 9**

HÚSHLUTI: 1  
MÆLIKVARDI: 1:20  
DAGSETNING: 2.6.1996  
TEIKNINGANÚMÉR: 600 A  
SÍÐAST LAGFÆRT: 13.9.1997

Byggingafrulltrúi Halldórsson  
Algreitt þann  
19 SEPT. 1997  
Sigurbjartur Halldórsson