



Samþykkt þann

13 OKT. 1997

Byggingatullitruinn í Flámarfirði
Erlendur Hjálmarsson

TEIKNISTOFAN


T R Ö Þ

SIGRÍÐUR MAGNÚSDÓTTIR ARK.FAÍ
HANS-OLAV ANDERSEN FAÍ. MNAL.


BURUDVN. 1, N 1350 LOMMEDALEN
NORGE. SÍMI OG FAX: +47 6756 3549

Sigríður Magnúsdóttir


BRUNAHÖLF. KLÆDN.

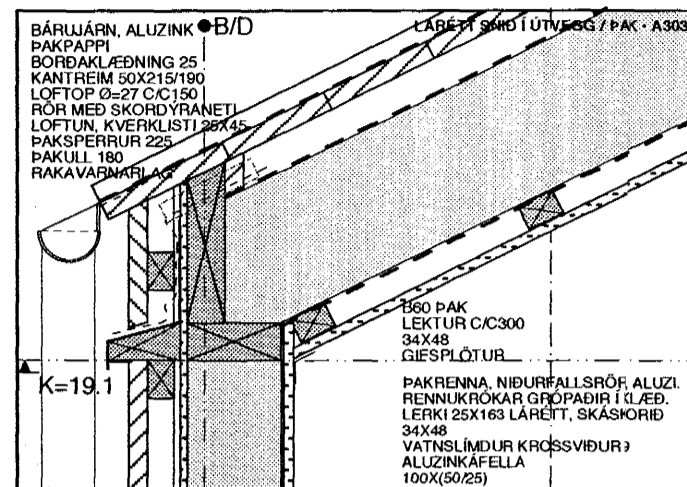



LÖDRÉTT SNID Í ÚTVEGG / ÞAK

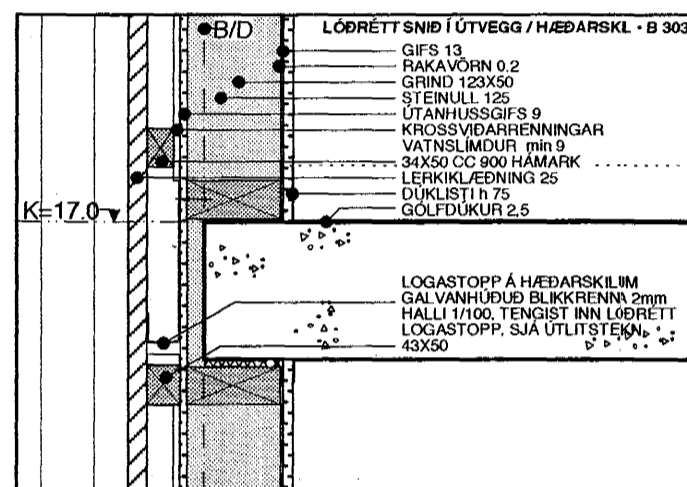


LÖDRÉTT SNID Í ÚTVEGG

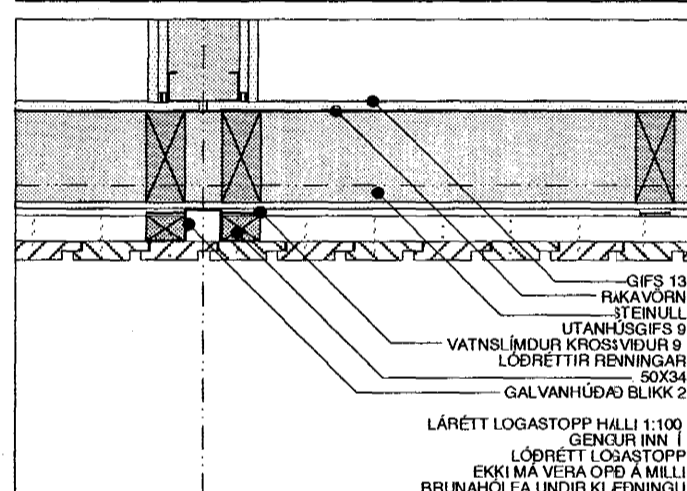


LÁRÉTT SNID Í ÚTVEGG

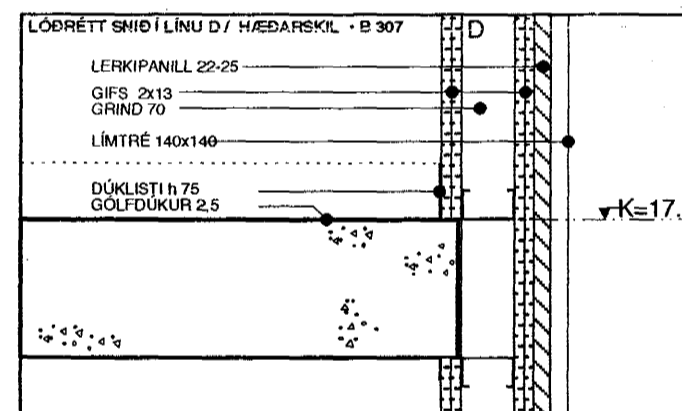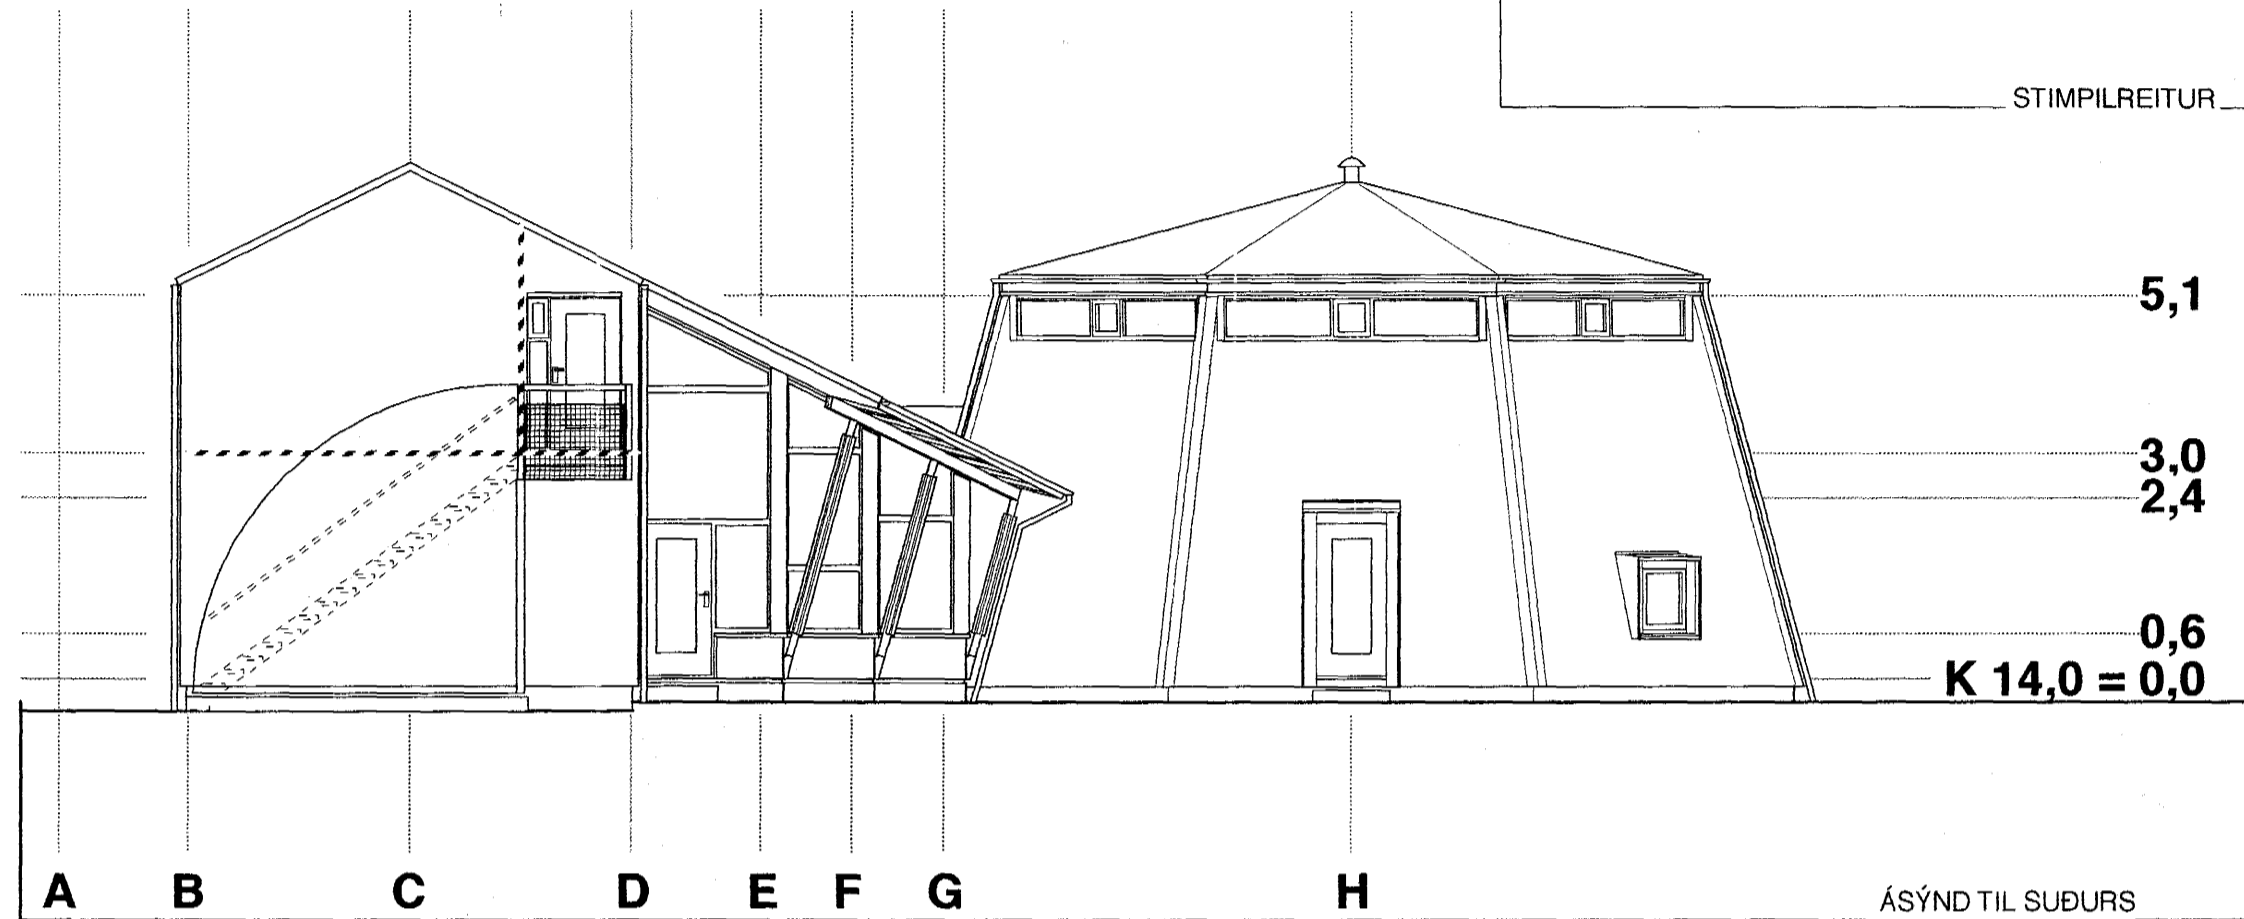

LERKIPANILKLÆDNING INNHÚSS
PANILLINN LIGGUR ÞÉTT AD GIFSKLÆDDUM VEGG

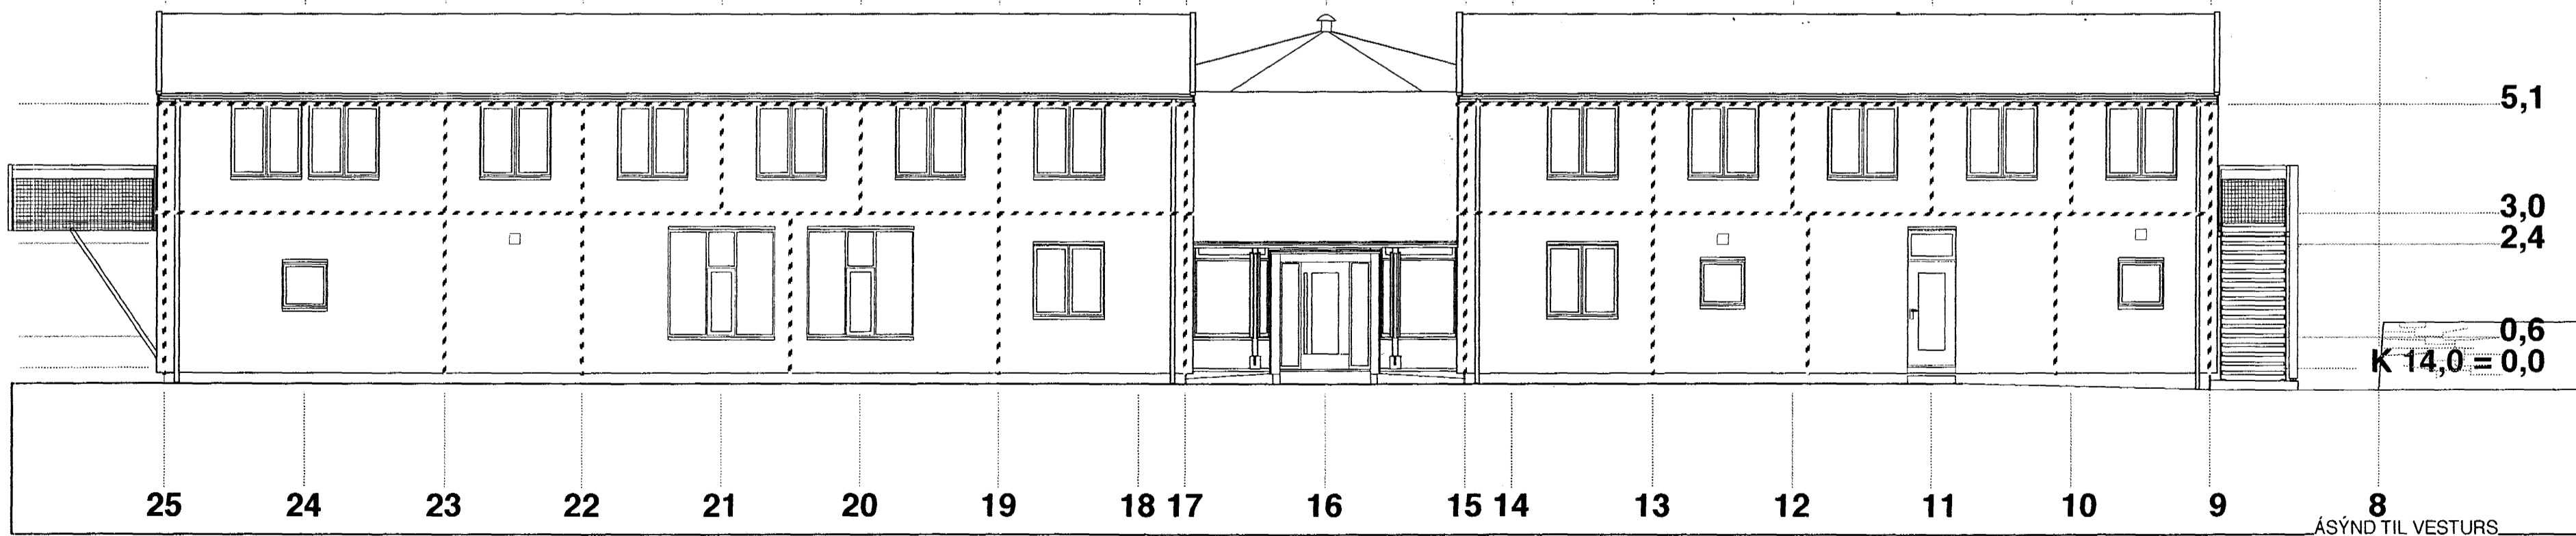

NÝTT HRAUNBYRGI
Á VÍÐISTADATÚNI
HJALLABRAUT 51

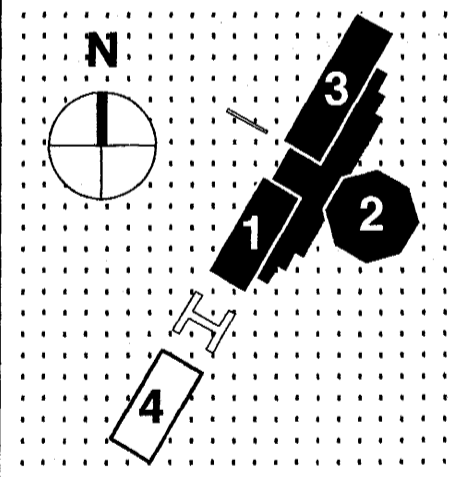

ÆDALTEIKNINGAR

BRUNAVÖRN
ÚTLIT

HÚSHLUTI : 1 - 3
MÆLIKVARDI : 1:100
DAGSETNING : 10.6.1994
TEIKNINGANÚMÉR : 110
SÍÐAST LAGFÆRT : 17.7.1997