



Samþykkt þann  
**13 SEP 2011**  
 Byggingarstjórnir í Hafnarfríði  
 F.h. ríðufur S. Gunnlaugsson

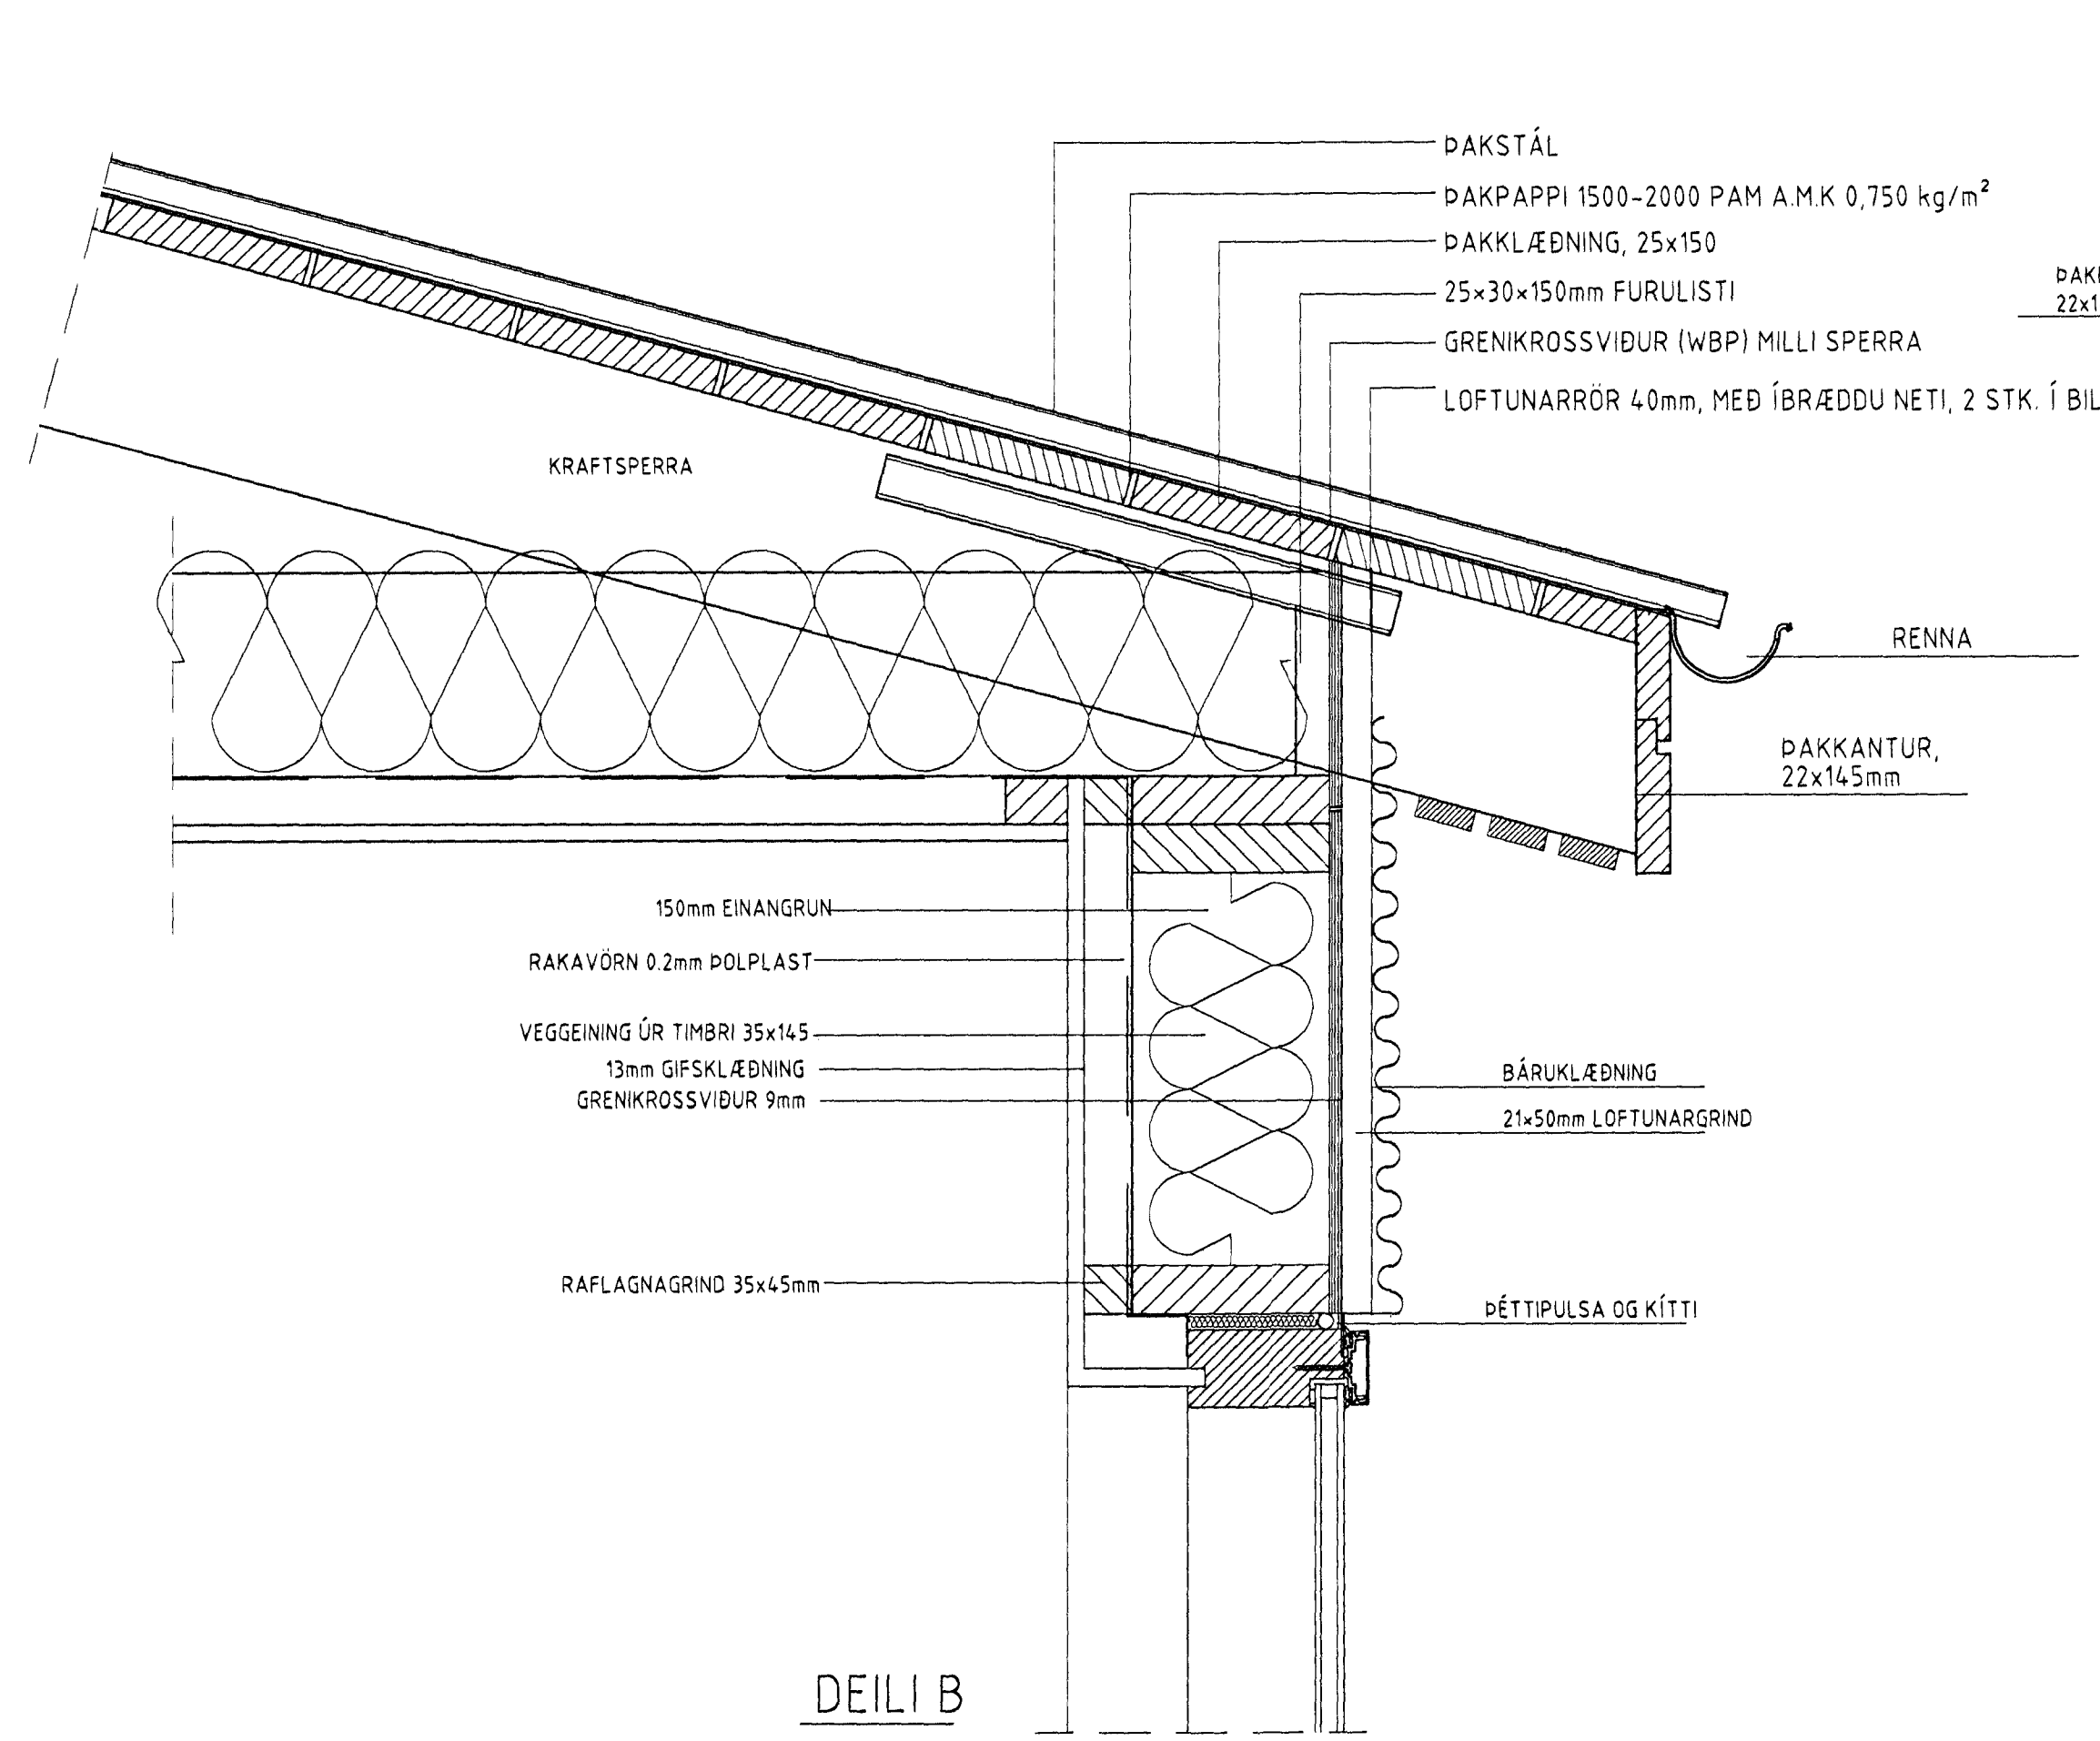


DEILI B

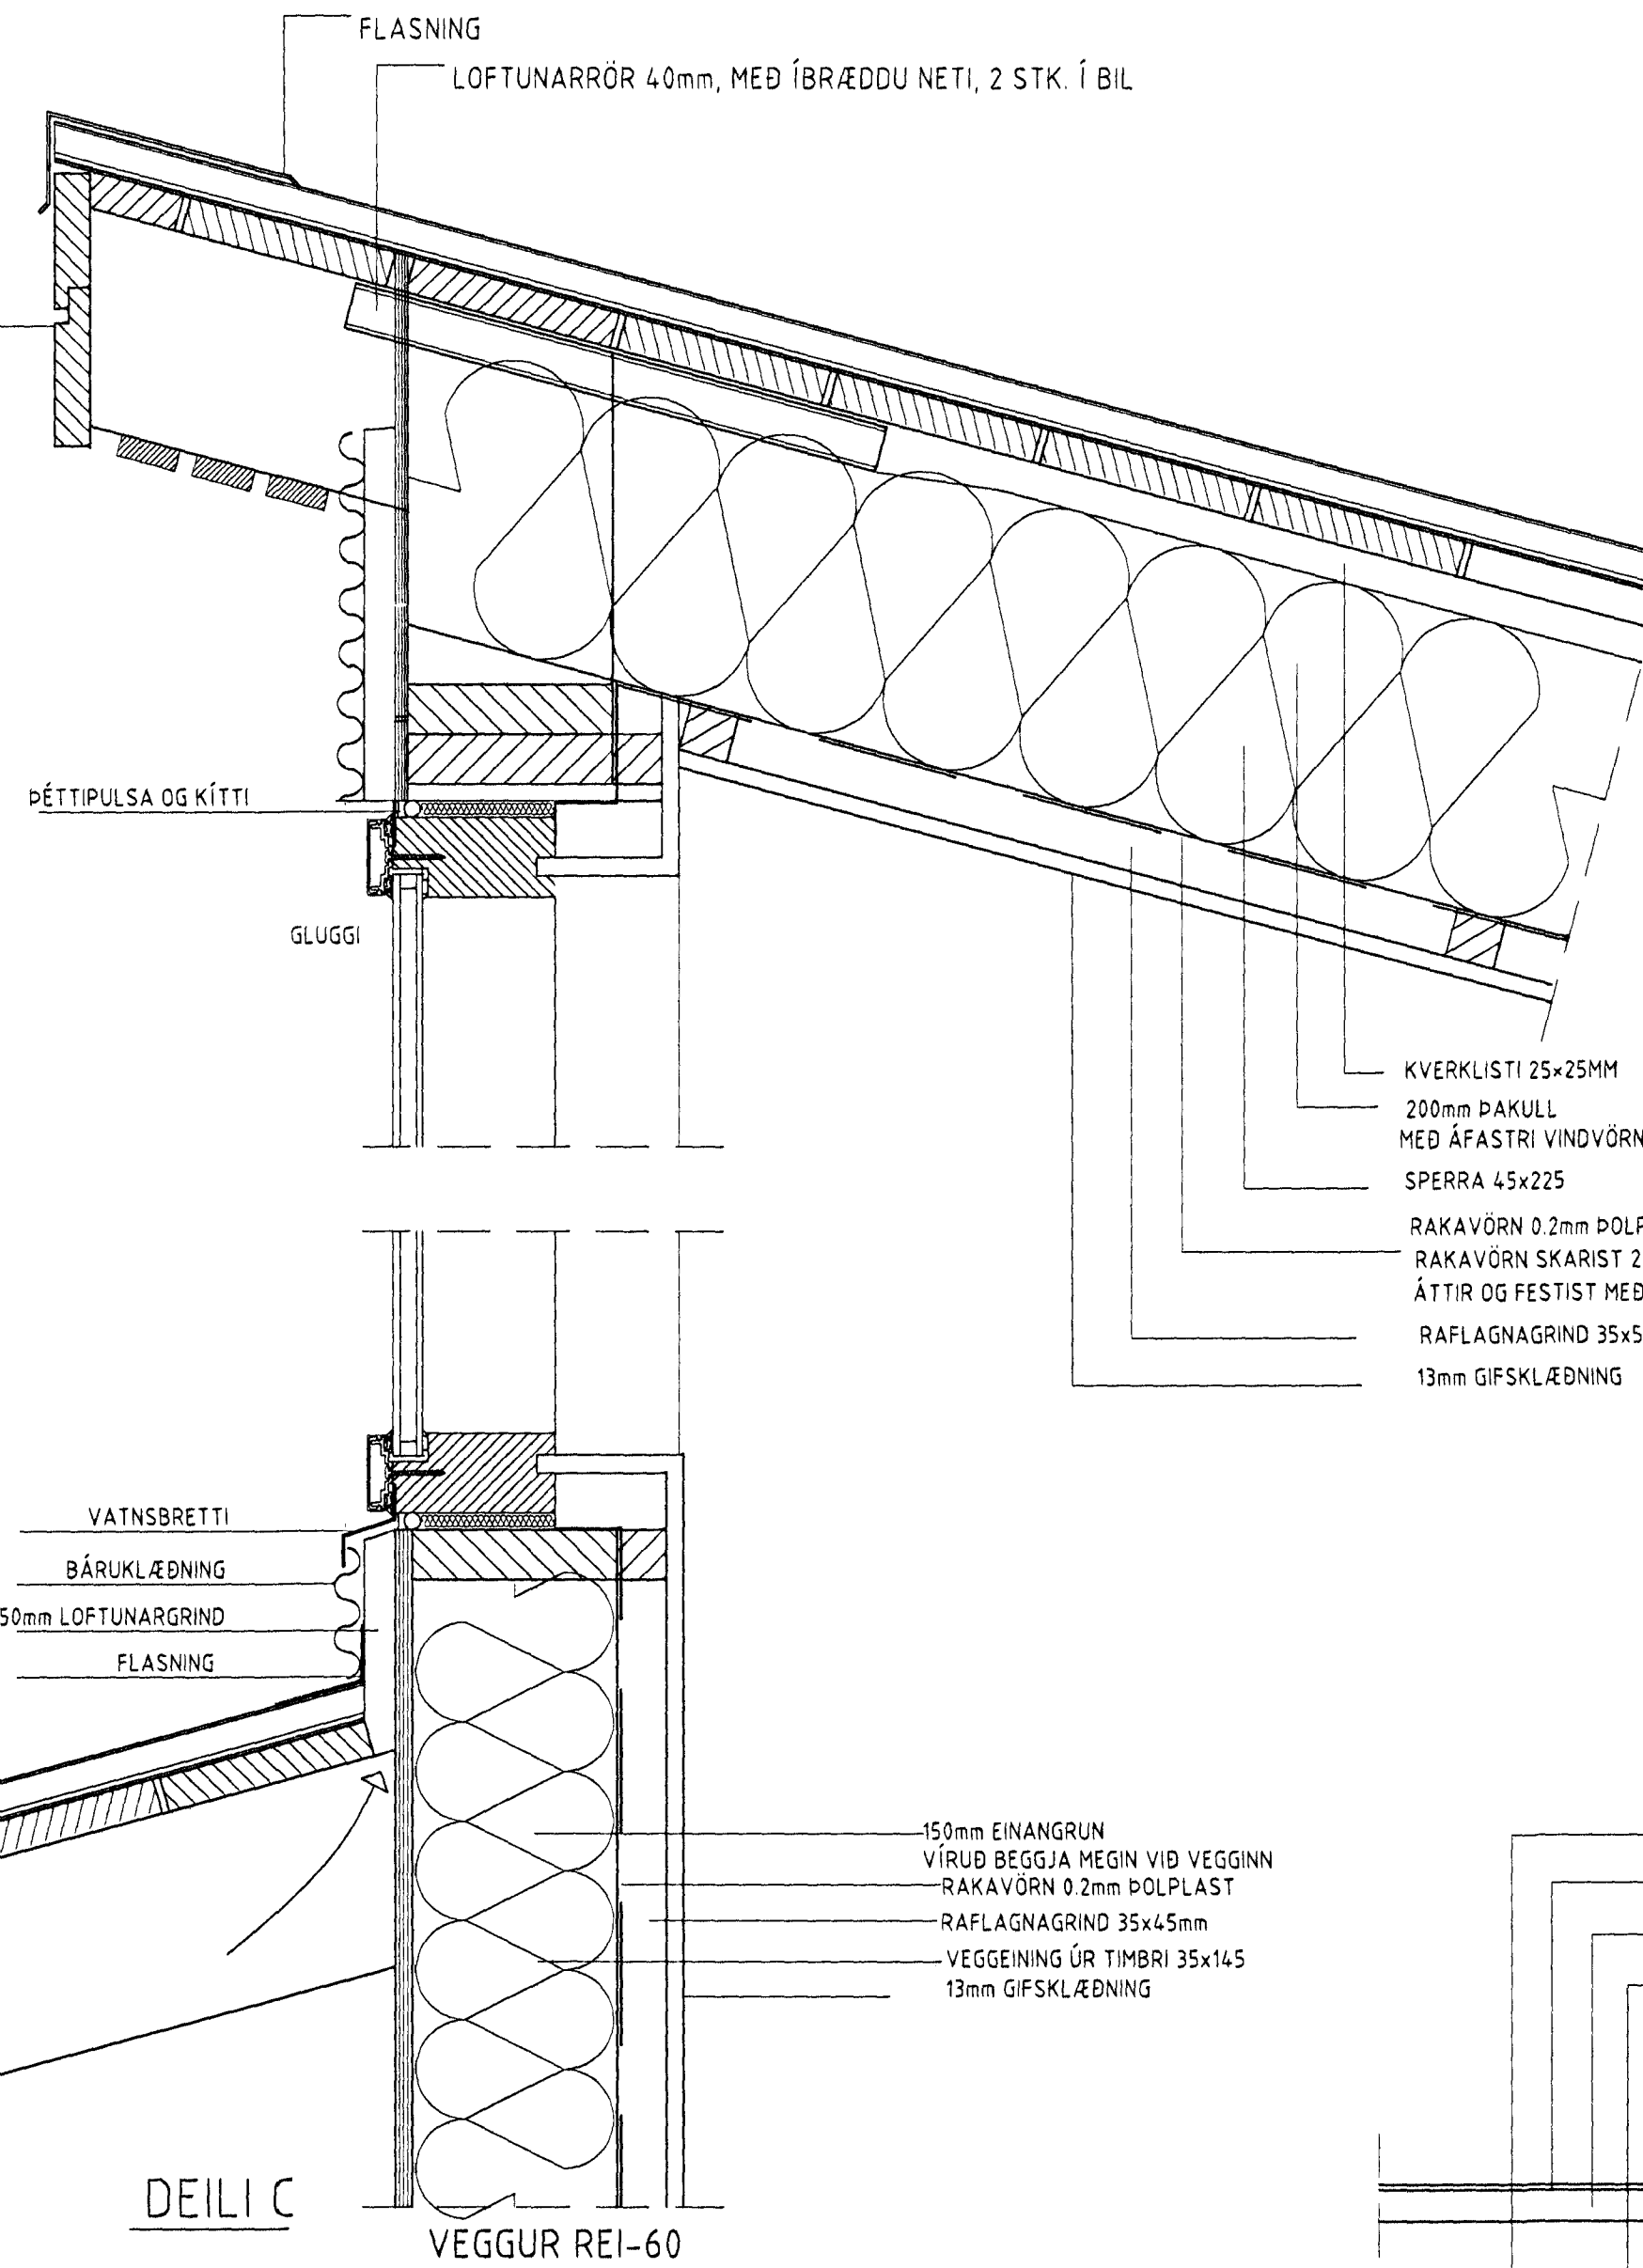


DEILI C

DEILI E

MILLIGÖLF REI-60

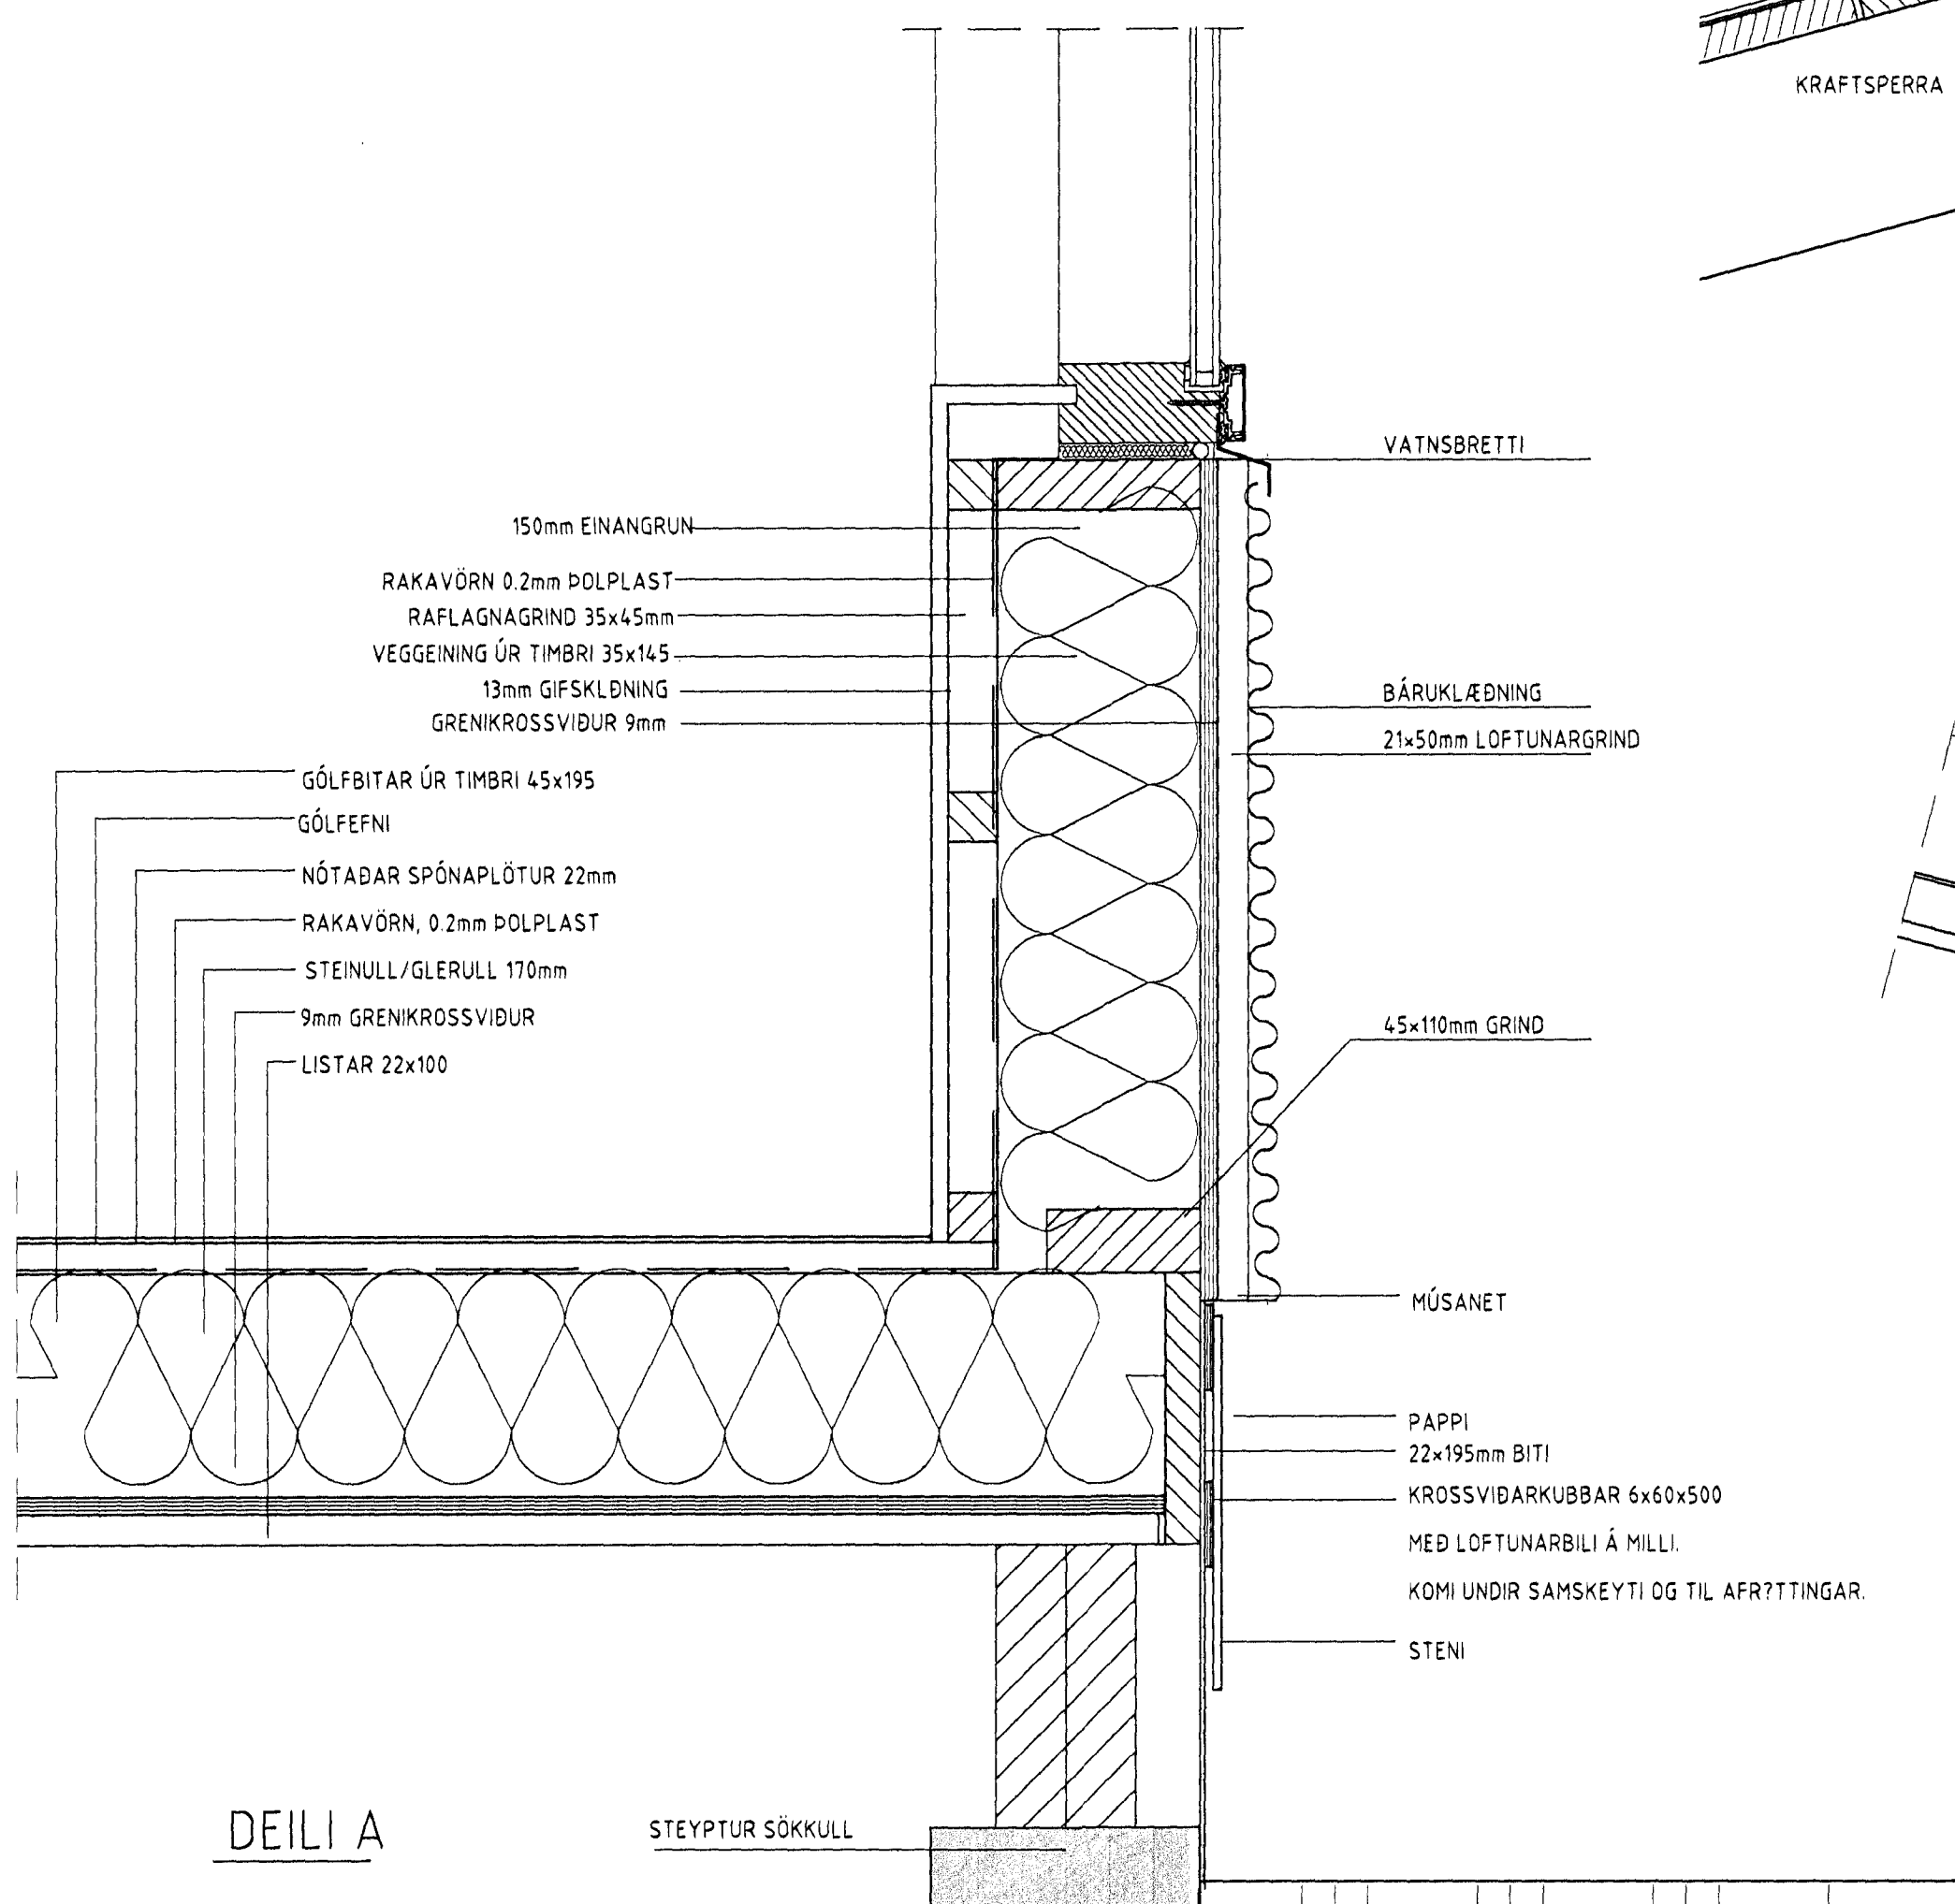

DEILI A

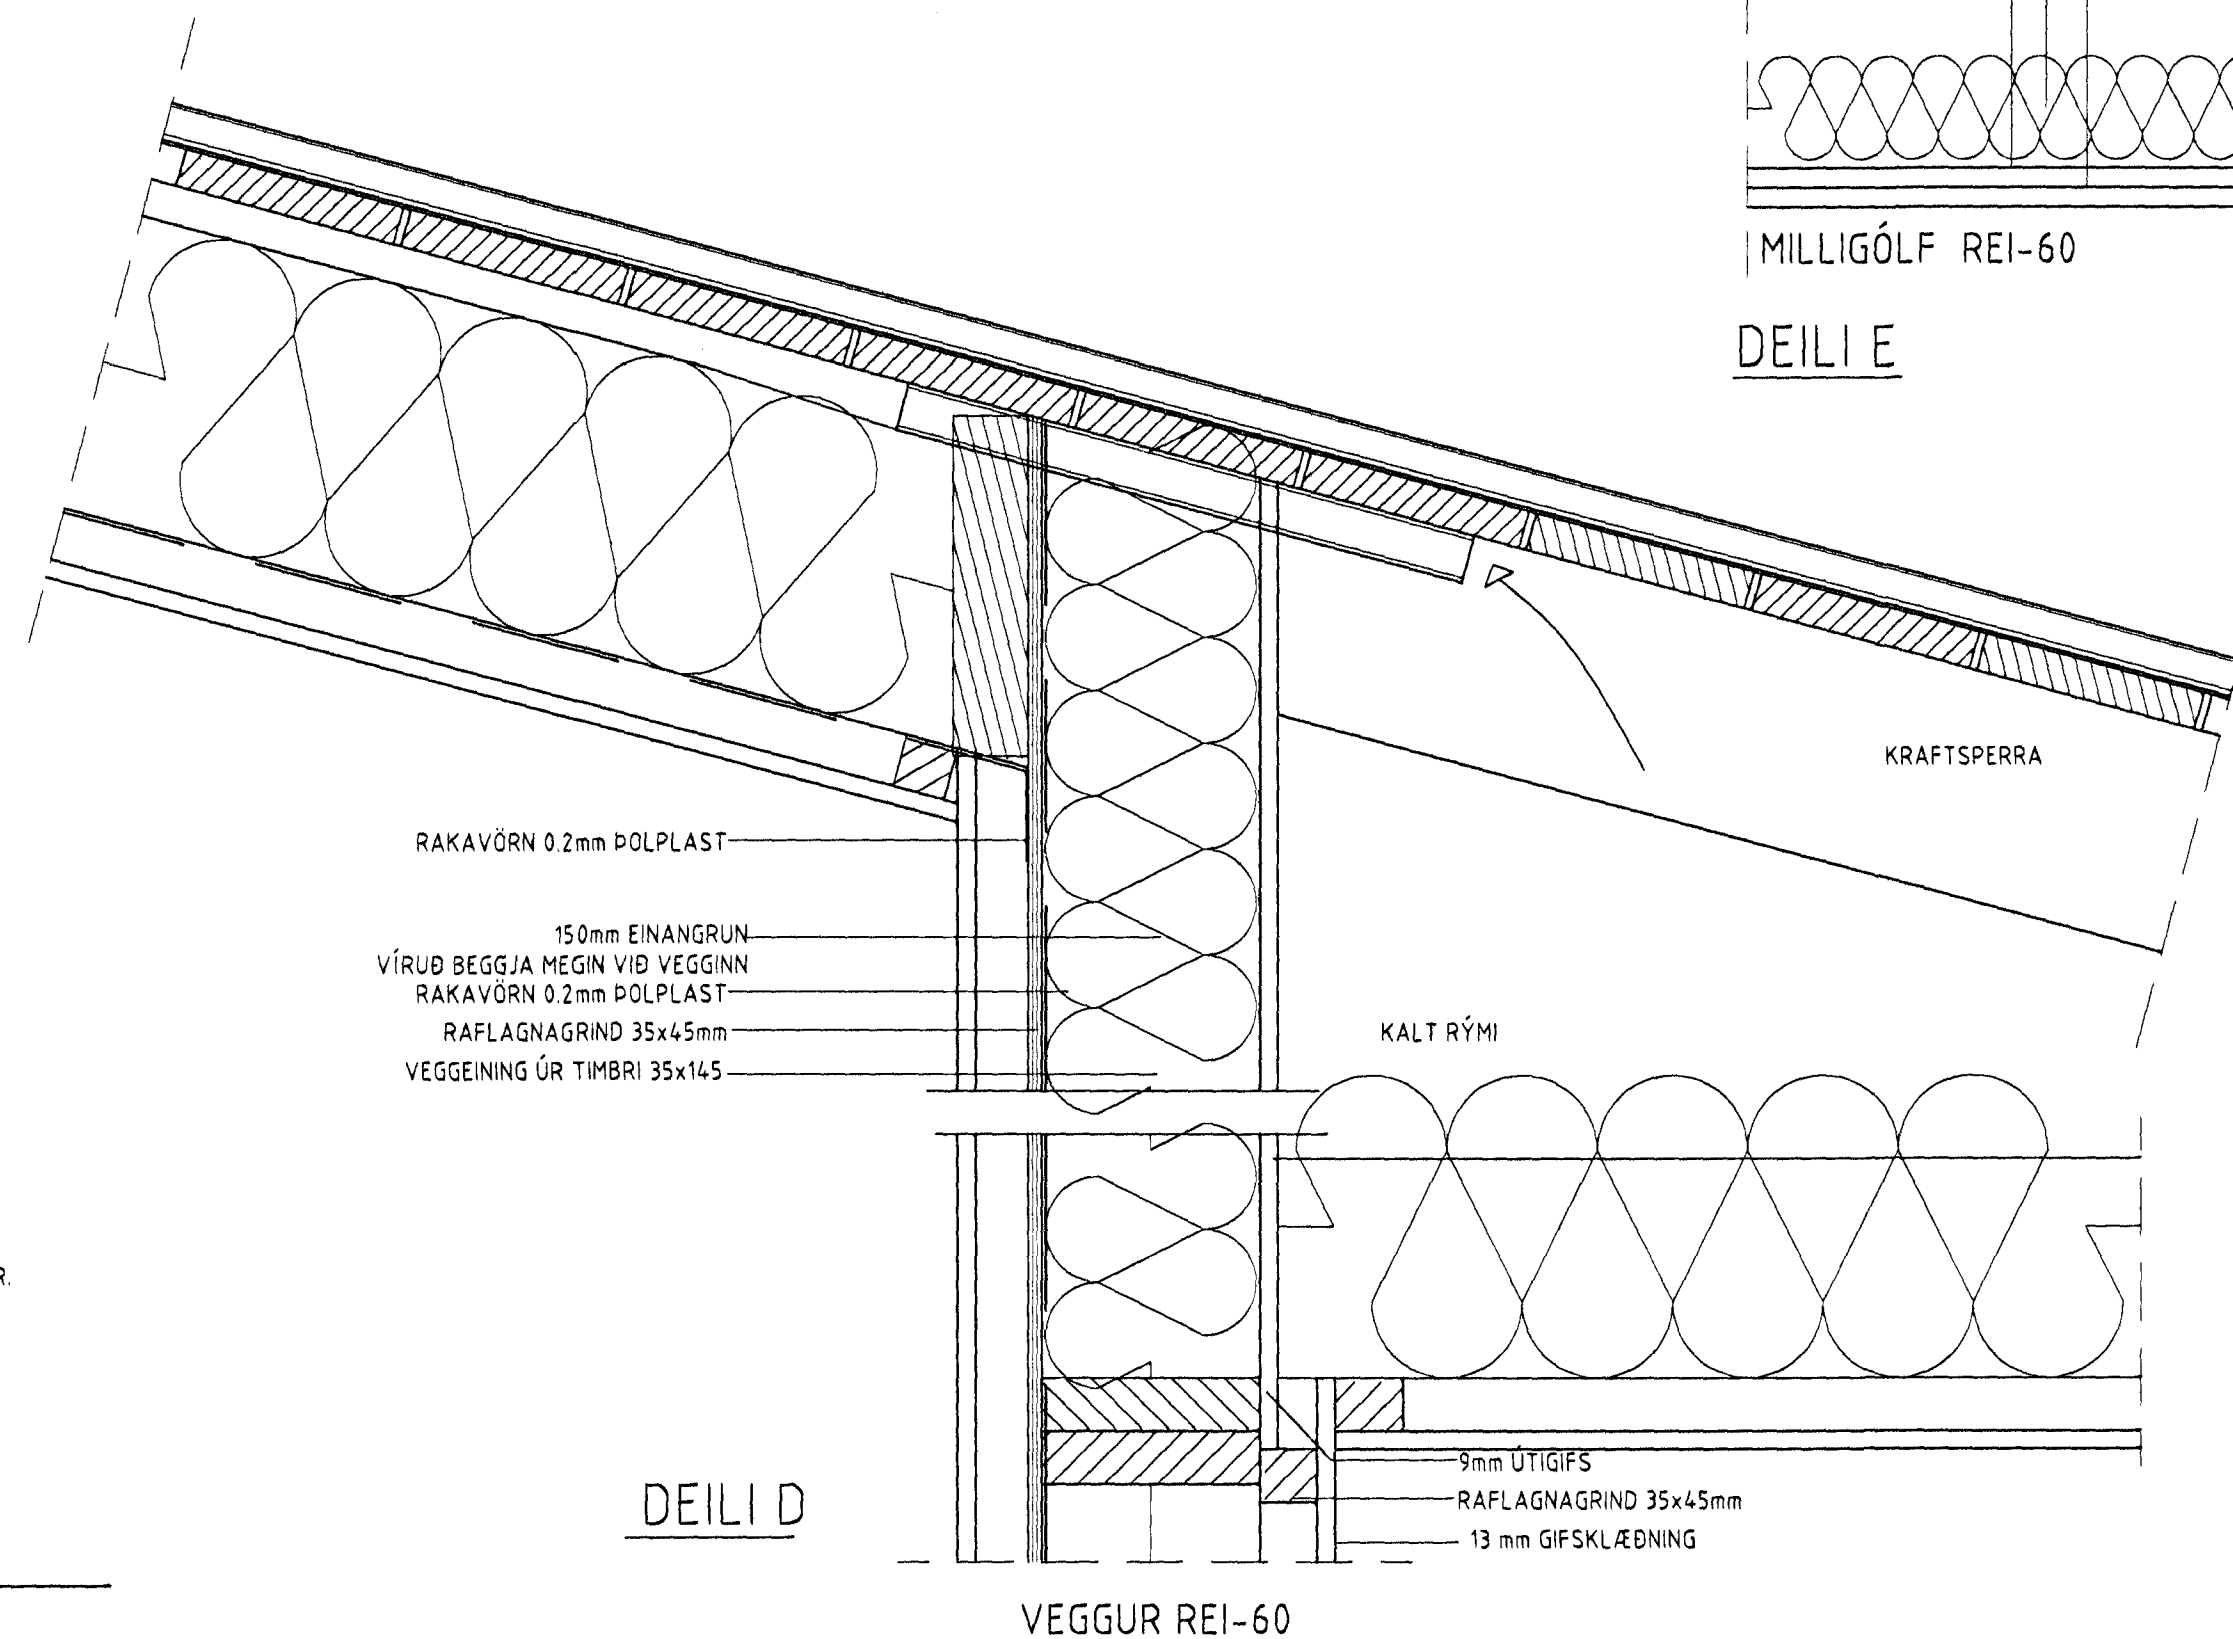

DEILI D

VEGGUR REI-60

<b>SGHUS</b>		AUSTURVEG 19 900 SELÞESS	
HJALLABRAUT 55		SÍM: 40 962 143 381	
Deilimyndir		NETI: 40 962 143 381	
		VEF: www.sghus.is	
		Kvæði: 1:5	
HANNAÐ:	TEIKNAD:	DAGSETNING:	VERKINGMER:
Kristján Sigurðsson	Kristján Sigurðsson	24.08.2011	10030
SKRÁARNAFN:	SAMRÁÐ:		TEIKNING NÖMUR:
Kennitala: 0901000000			A-104