
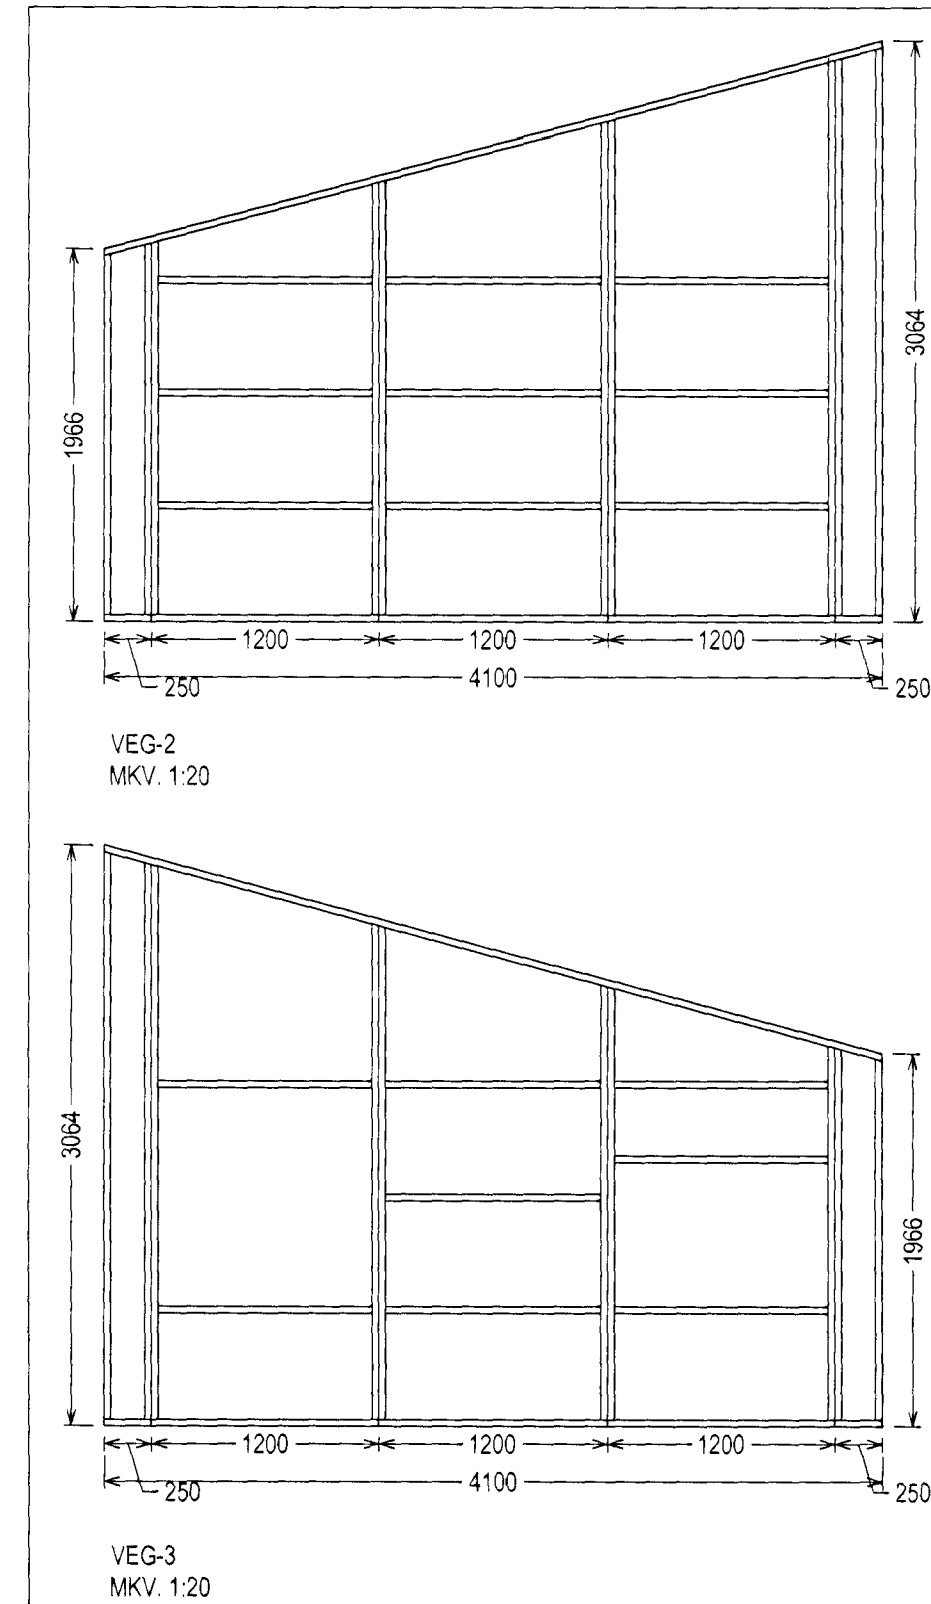


GAFLEININGAR ERU ÚR 35x145 KLÆDDAR MED 9mm KROSSVIÐ. STODIR ERU 35x145 c/c 600. KROSSVIÐUR NEGLDUR Á GRIND MED GN 28/50 c/c 100 Í RAKAÞOLIÐ LÍM.

FRÁGANGUR GAFLSTÍFA SJÁ TEIKN. NR. 274 GRINDUR ERU NEGLDAR SAMAN MED 3x38x100 NÖGLUM Í HVERJA STOD.

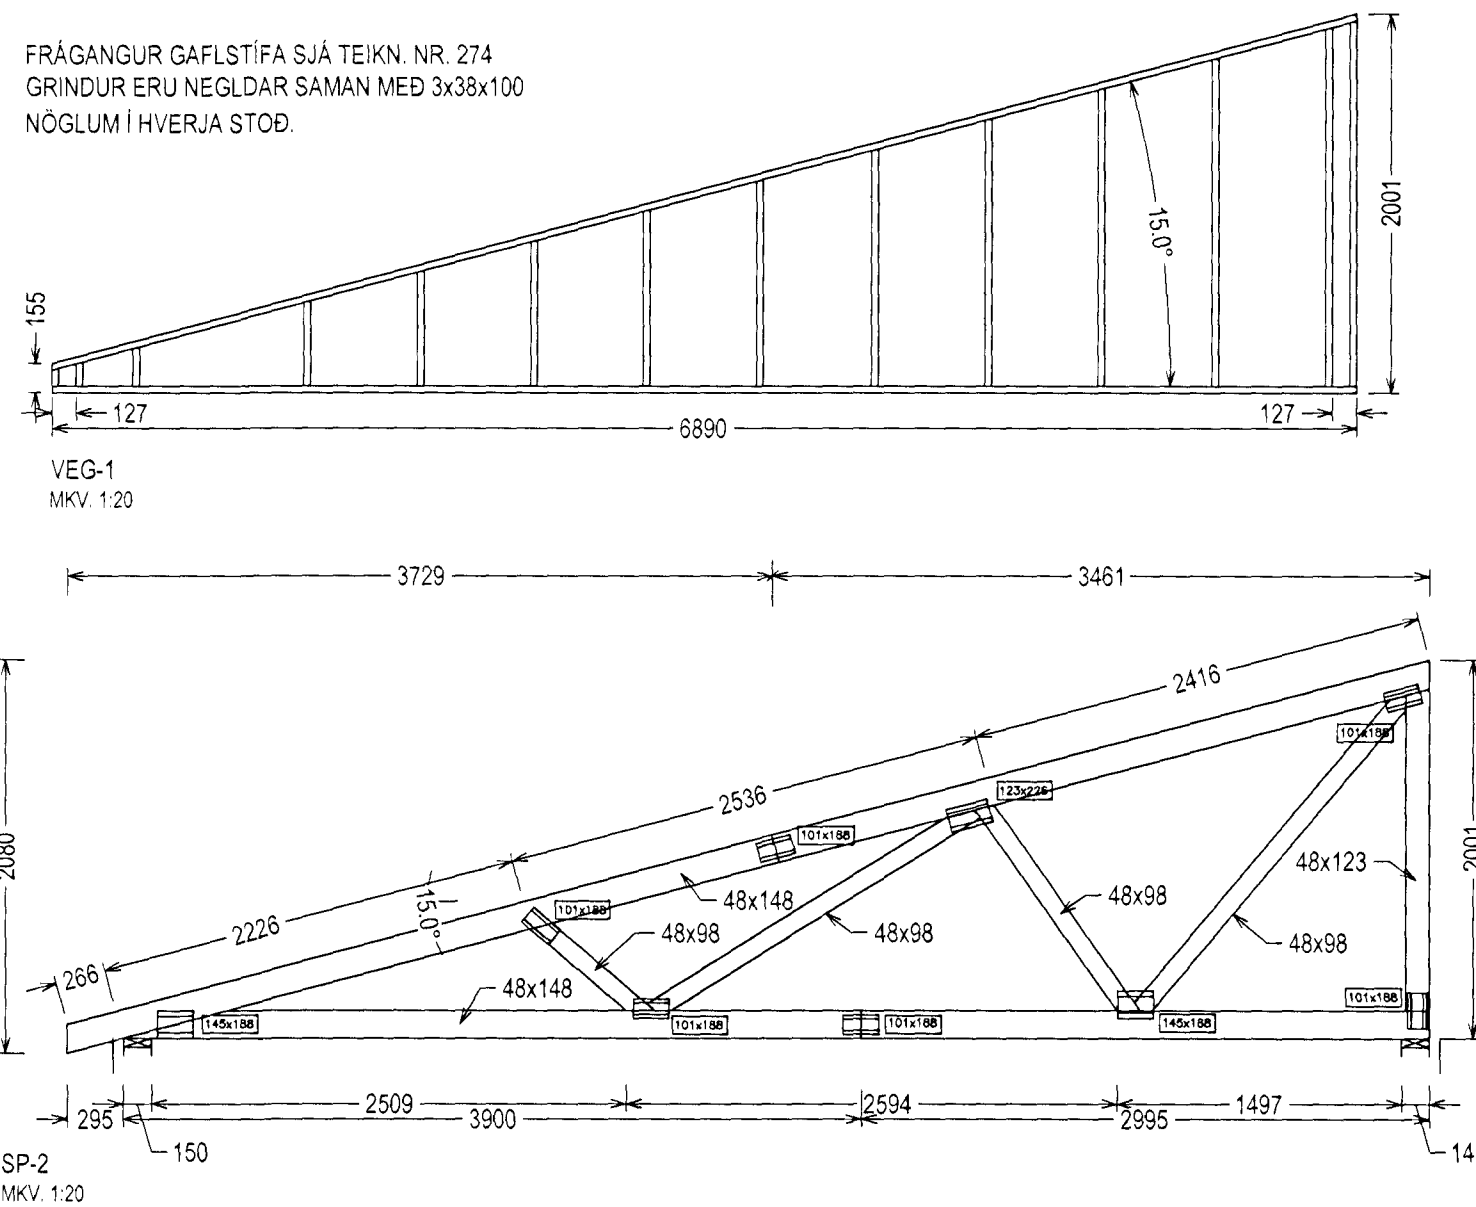

Samþykkt þann

09 SEP 2011

Byggingaáttvinnu í Hafnarfirði  
F.h. Hrólfur S. Gunnlaugsson

ÚTGÁFUFERLI			
ÚTGÁFA NR.	ÚTGEFID DAGS	ÚTGEFID AF	SKÝRINGAR
U1	24.08.2011	BA	FRUMÚTGÁFA

**VERKFRÆÐISTOFA ÁRÞORGAR ehf**  
AUSTURVEGI 69 800 SELFOSSI  
SÍMI 480 4900 FAX 480 4901  
www.verkarborg.is verkarborg@verkarborg.is

**SGHUS**  
AUSTURVEGI 69 800 SELFOSSI  
SÍMI 482 3850 FAX 482 3851  
NETFANG sghus@sghus.is  
VEFFANG www.sghus.is

<b>HJALLABRAUT 55</b>		BURÐARÞOL	MKV: ----
SPERRUR/SNIÐ/GAFLEININGAR		MKV: 1:20/1:40	
SKÝRINGAR		MKV: ----	
HANNAÐ:	JÓHANN ÁGÚSTJÓN	TEIKNAD:	BALDVIN ÁRNASON
VERKNÚMÉR:	11030	SKRÁARNAFN:	271 11030-U1
DAGSETNING:	SAMÞYKKT	TEKNING NÚMÉR:	271
24.08.2011			

020365-5799