


Samþykkt þann

09 SEP 2011

Byggingarstjórnun / Hafnarfirði  
Eh. Hrólfur S. Gunnlaugsson

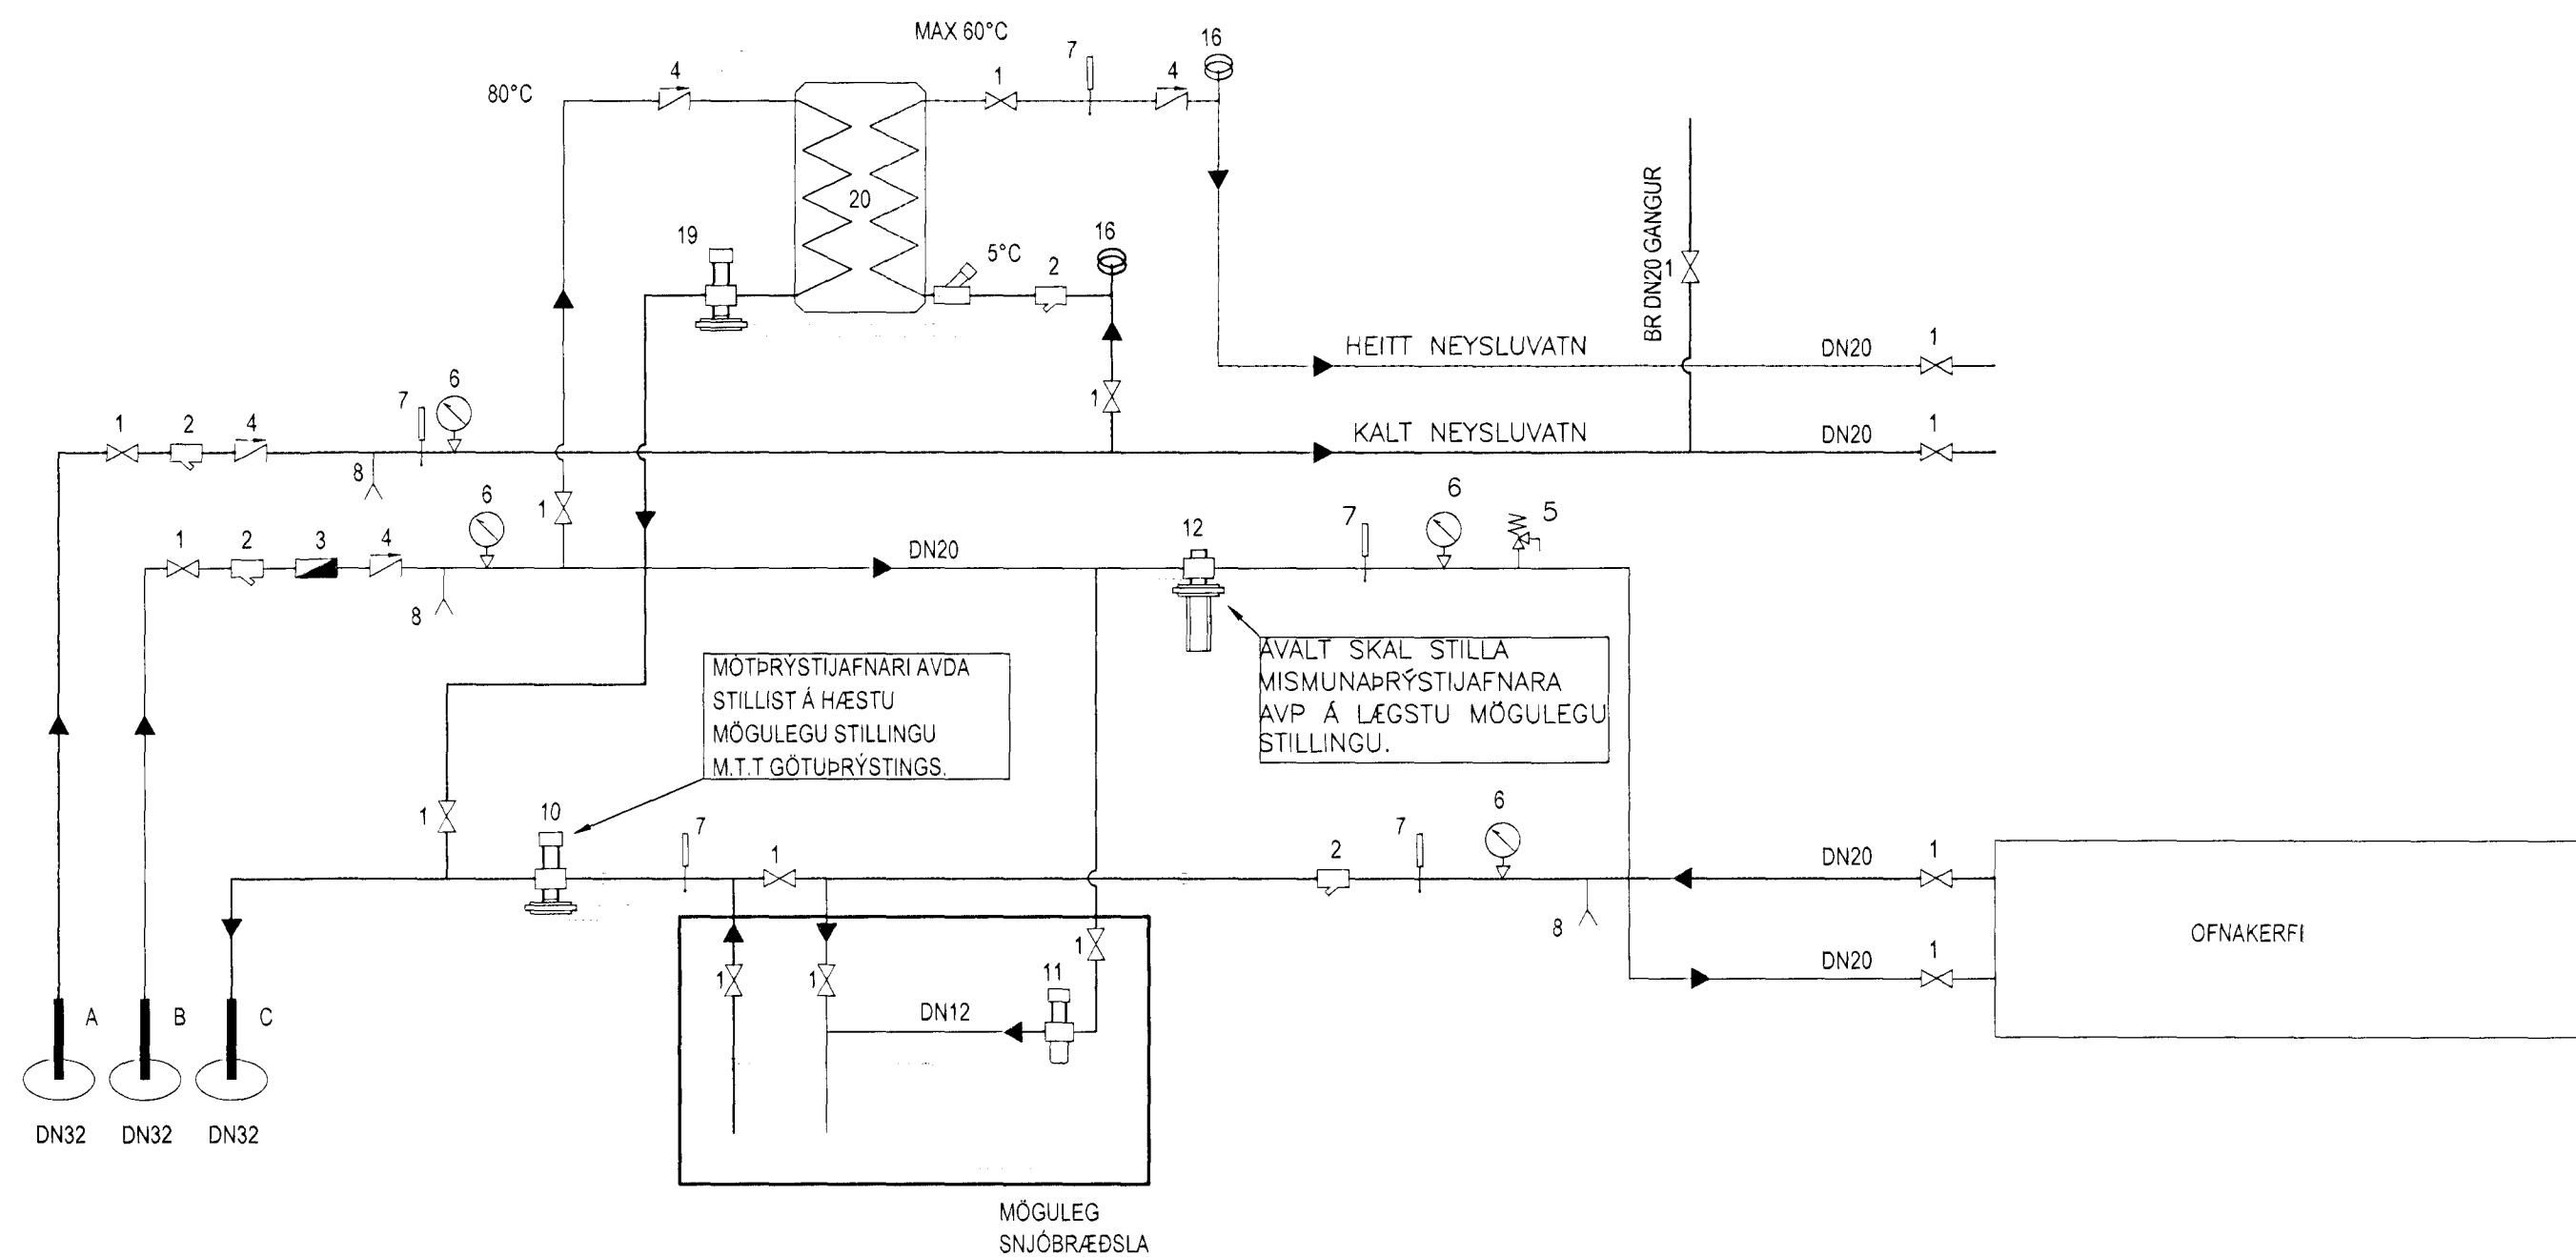

KERFISMYND HITUNAR OG NEYSLUVATNS

- A INNTAK VATNSVEITU
- B INNTAK HITAVEITU
- C AFRENNSLI HITAVEITU
- ▶ RENNSLISSTEFNA
- 1. RENNILOKI EDA KÜLULOKI
- 2. SÍA
- 3. VATNSMÆLIR
- 4. EINSTREYMISLOKI
- 5. ÖRYGGISLOKI 6 Bar
- 6. ÞRÝSTIMÆLIR
- 7. HITAMÆLIR
- 8. TÆMING
- 10. MÖTÞRÝSTILOKI (T.d. Danfoss AVDA20)
- 11. HITASTÝRÐUR LOKI (T.d. Danfoss AVTB15 0-30°C)
- 12. ÞRÝSTIJAFNARI (T.d. Danfoss AVP20)
- 16. HÖGGDEYFAR Á STOFNUM NEYSLUVATNS. T.D. FLAMCO FLEXOFIT S
- 19. HITÁ- OG ÞRÝSTIST. LOKI AVTQ20 ÁSAMT REGLIR, UNIONAR BEGGJA VEGNA
- 20. VARMASKIPTIR FYRIR UPPHITAÐ NEYSLUVATN MIN. 50 KW.

HITALÖGN FRAMRÁS: \_\_\_\_\_  
HITALÖGN BAKRÁS: \_\_\_\_\_  
NEYSLUVATN KALT: \_\_\_\_\_  
NEYSLUVATN HEITT: \_\_\_\_\_

ÚTGÁFUFRERI

ÚTGÁFA NR.	ÚTGEFID DAGS	ÚTGEFID AF	SKYRINGAR
U1	26.08.2011	BA	FRUMÚTGÁFA



VERKFRÆÐISTOFA ÁRBORGAR ehf  
AUSTURVEGI 69 800 SELFOSSI  
SÍMI 480 4900 FAX 480 4901  
www.verkarborg.is verkarborg@verkarborg.is

AUSTURVEGI 69 800 SELFOSSI  
SÍMI 482 3850 FAX 482 3851  
NETFANG sghus@sghus.is  
VEFFANG www.sghus.is

HJALLABRAUT 55

LAGNIR	MKV: ----
KERFISMYND	MKV: ----
----	MKV: ----
HANNAÐ: JÓHANN ÁGUSTSSON	TEIKNAD: BALDVIN ARNASON
VERKNÚMÉR: 11030	SKRÁARNAFN: 330/11030-U1
DAGSETNING: 22.07.2011	TEIKNING NÚMÉR: 330

020365-5799