9/9 2011

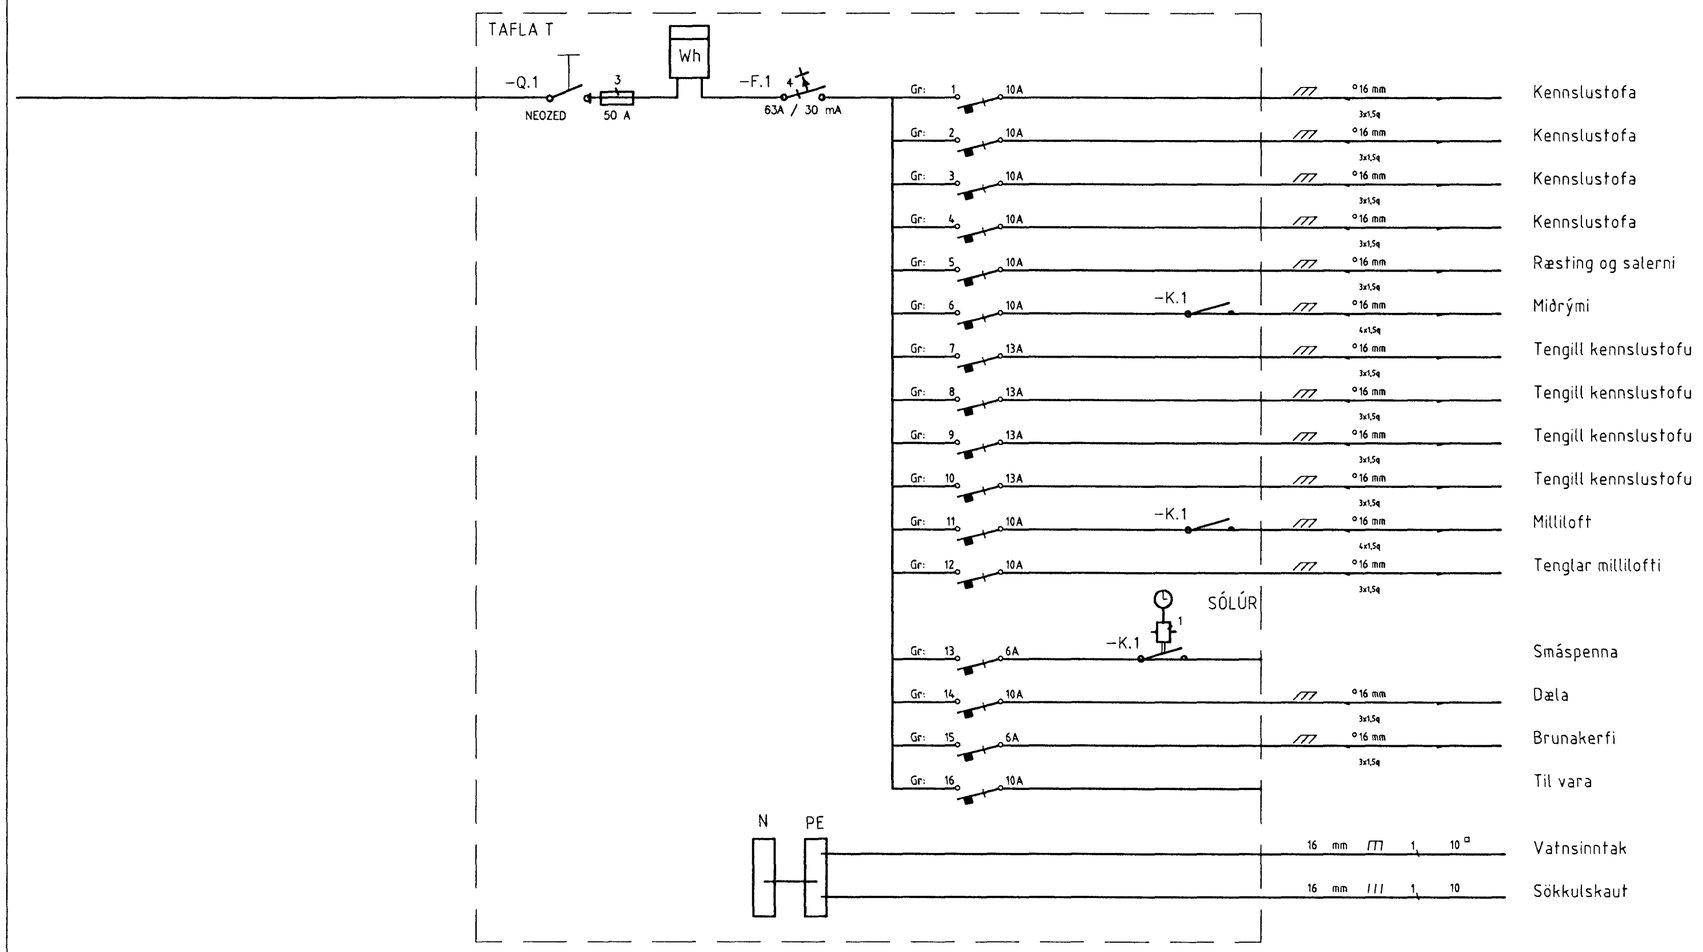

HÖNNUÐUR:
Þór Stefánsson
YFIRFARIÐ:
Þór Stefánsson
SAMÞYKKT: KT:
Þór Stefánsson 2112645749
BREYTINGAR:

SÍÐAST VISTAÐ: 28.8.2011 16:23:15

VERKHEITI.
Skólahúsnæði
Hjallabraut 55
Hafnarfirði

VERKHLUTI.
Einlínumynd

Mkv:Enginn

RAFTEIKN
RAFLAGNATEIKNINGAR
ÞÓR STEFÁNSSON RAFMAGNSIÐNFRÆÐINGUR
EYRAVEGI 32 SELFOSSI SÍMAR 482 3480 & 897 8718
NETFANG: rafteikn@selfoss.is FAX 482 3366

TÖLVUNAFN PLOTT DAGSETNING
RAFLÖGN-1652.DWG 28.8.2011 22:33:53
SLÓÐ C:\VERK\SG.HÚS\HJALLASTEFNAN HAFNARFIRÐI
VERKNÚMER BLAÐ
1656-2011-038 8 af 8
Ágúst 2011