Samþykkt þann
1 FEB 2012
Byggingafulltrúinn í Hafnarfirði
F.h. Hrólfur S. Gunnlaugsson

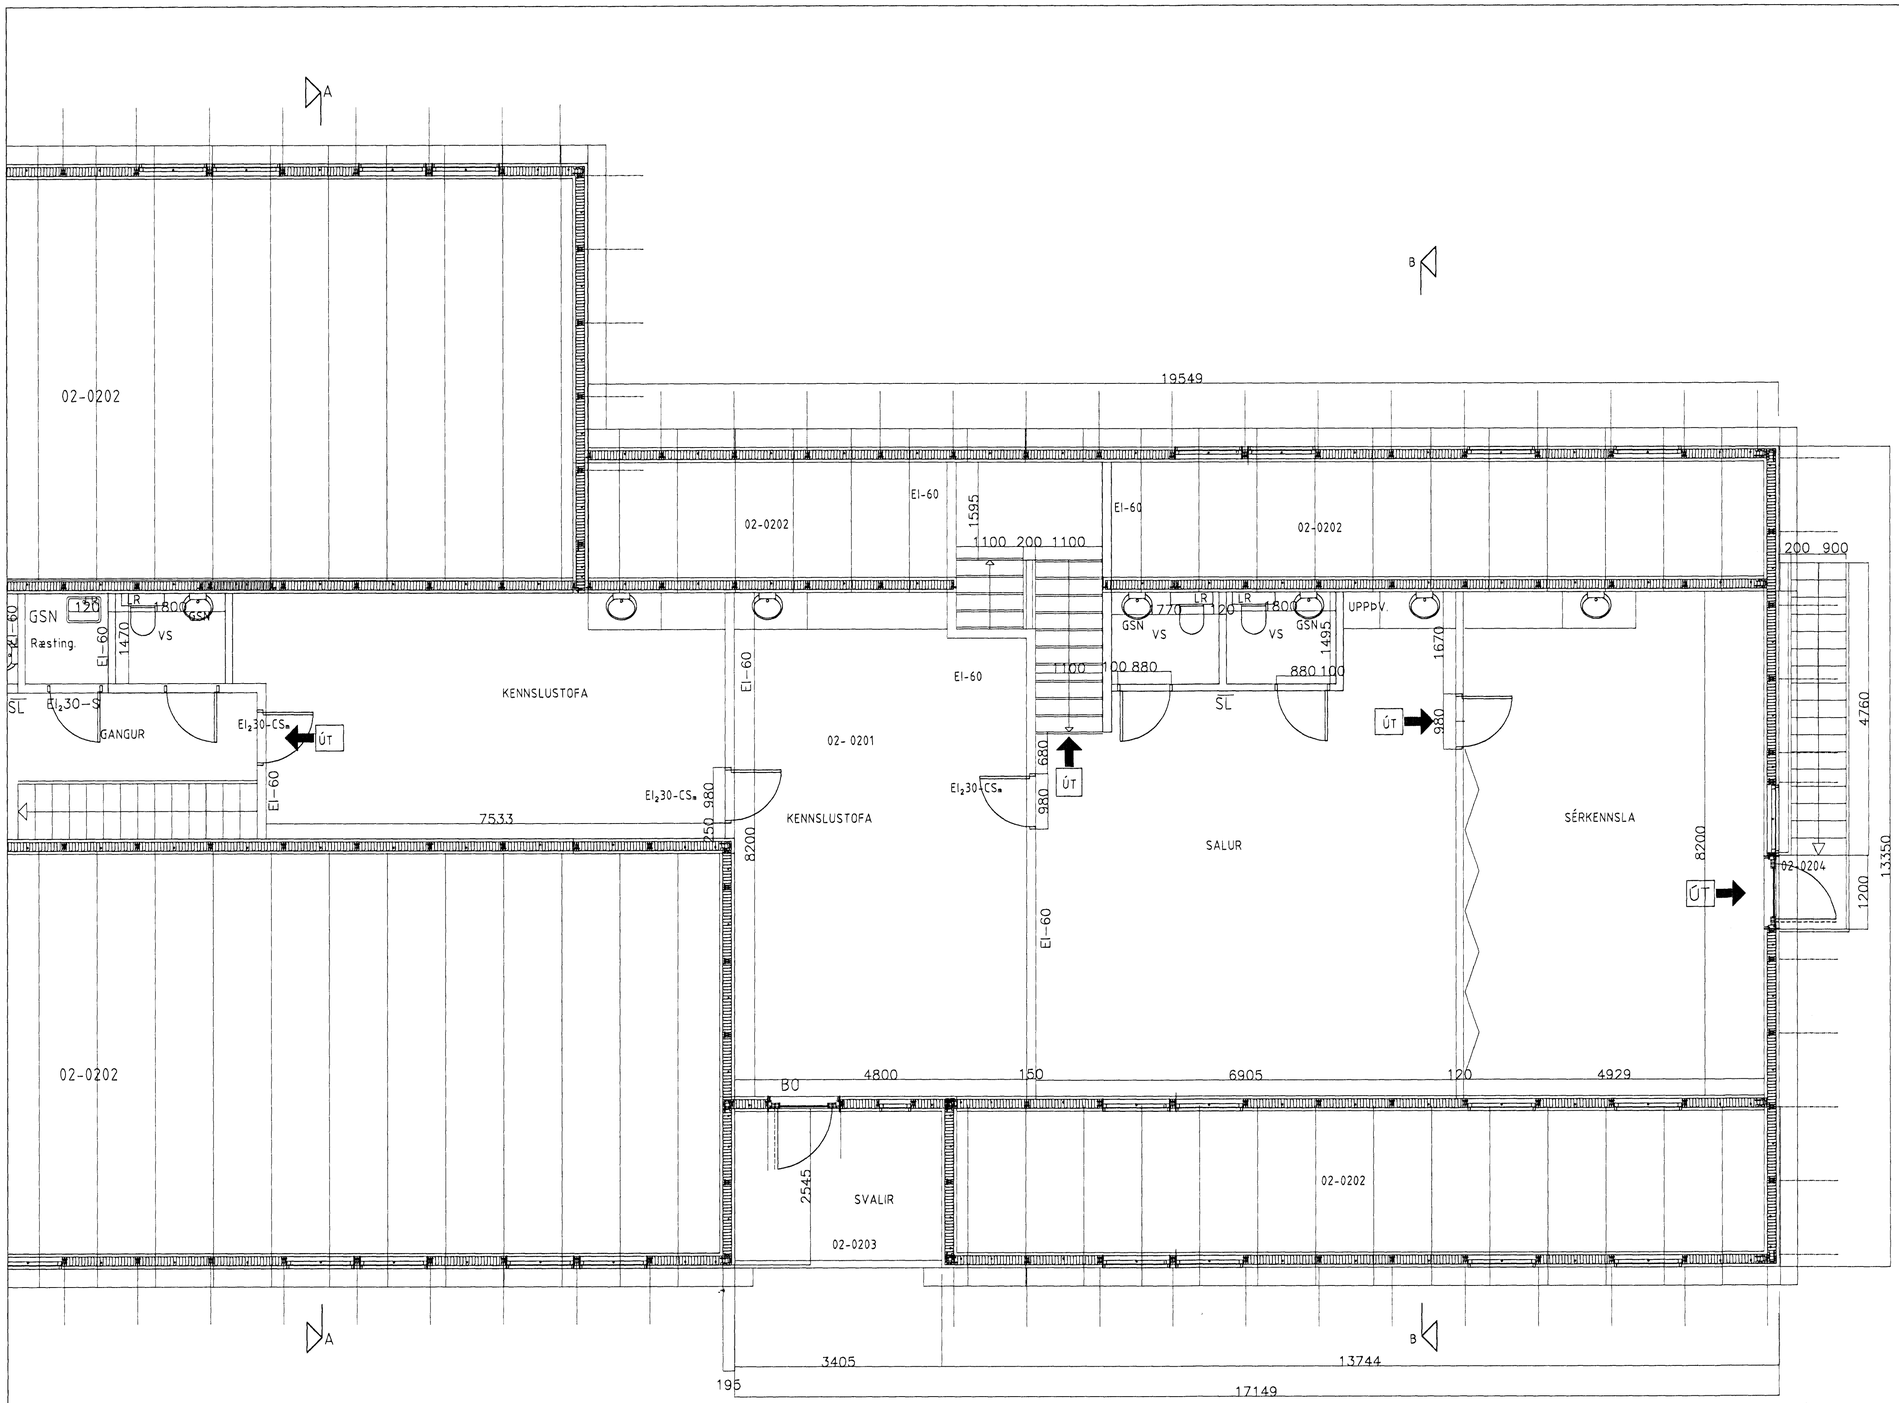

SGHÚS
AUSTURVEGI 1A 800 SELFOSSI
SÍMI 482 3854 FAX 482 3857
NETFANG sghus@sghus.is
VEFFANG www.sghus.is

Hjallabraut 55 Hafnarf. kennslustofur

Grunnmynd 2 hæðar

Kvarði 1:100

HANNAÐ	TEIKNAÐ	DAGSETNIG	VERKNÚMER
Kjartan Sigurðsson kt. 121066-5809	Kjartan Sigurðsson kt. 121066-5809	30.02.2012	11045
SKRÁARNAFN Kennslustofa.dwg	SAMÞYKKT		TEIKNING NÚMER: A-103