
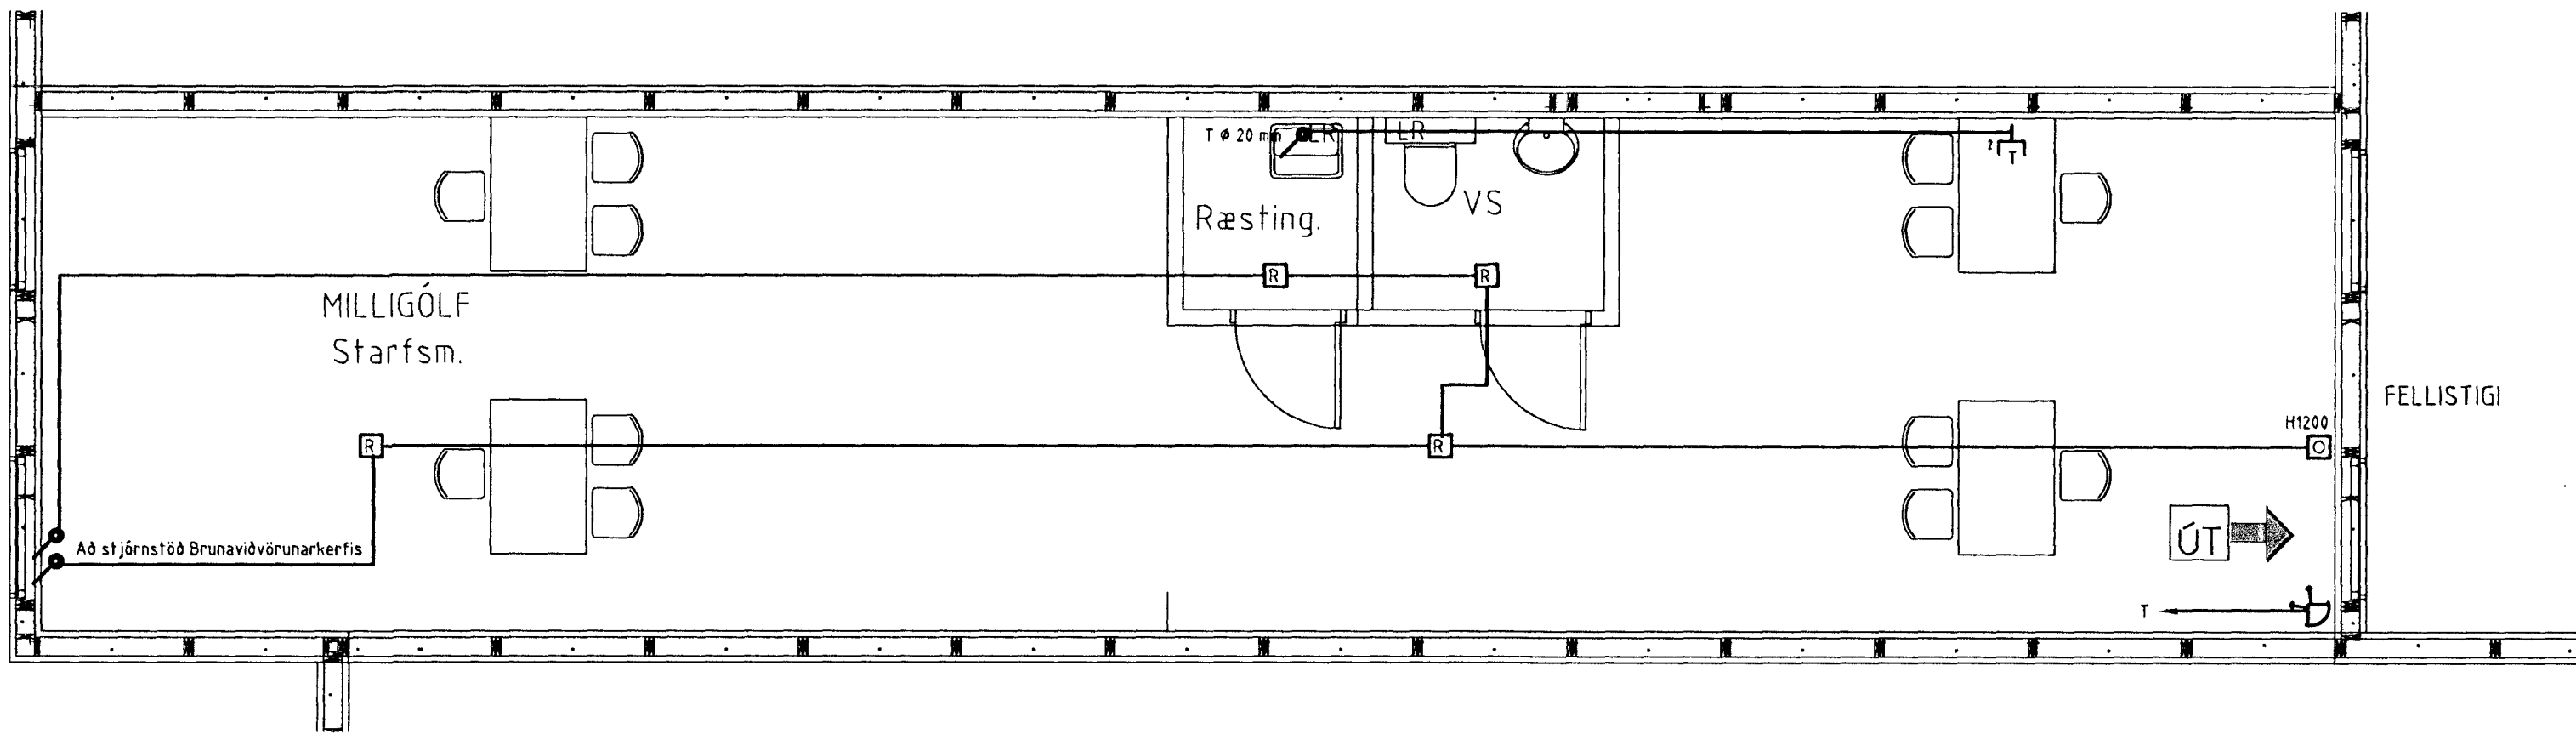
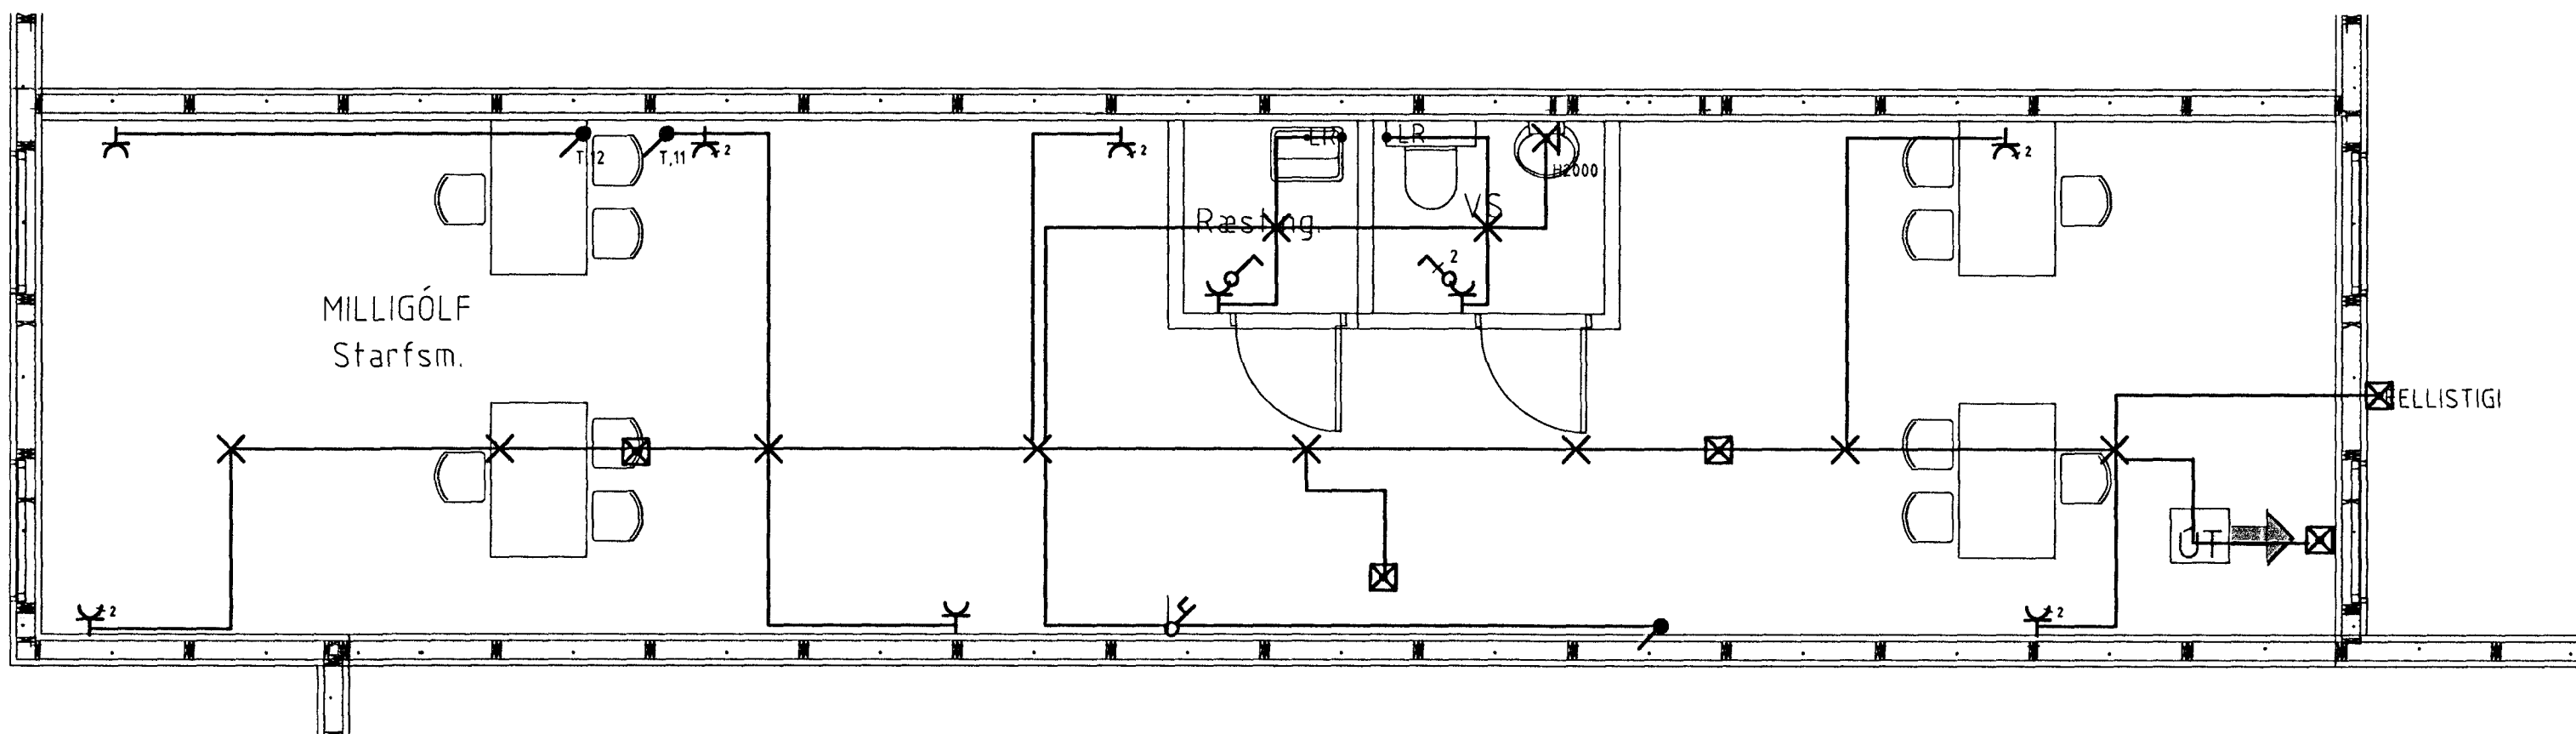


9/9 '11

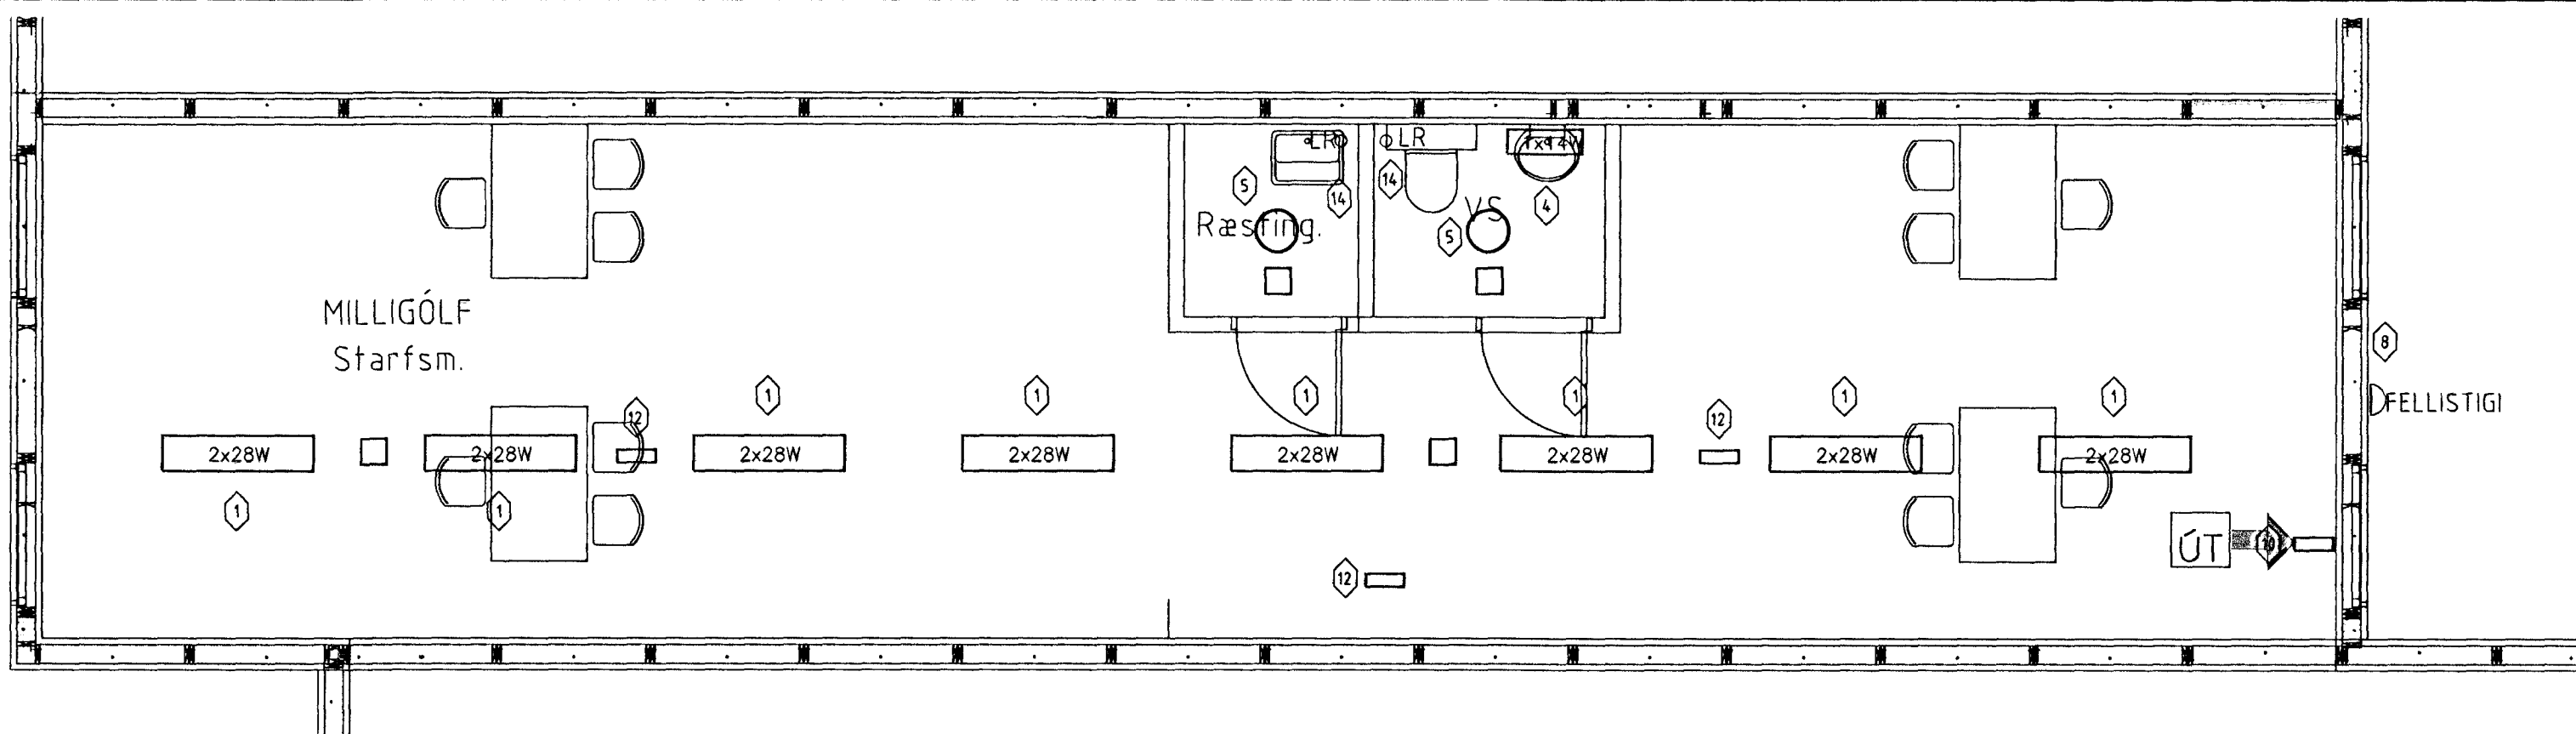

HÖNNUÐUR:  
 Þór Stefánsson  
 YFIRFARIÐ:  
 Þór Stefánsson  
 SAMÞYKKT: *[Signature]* KT:  
 2011-08-28  
 BREYTINGAR

SÍÐAST VIÐTAD: 28.8.2011 16:23:15

VERKHEITI:  
 Skólahúsnæði  
 Hjallabraut 55  
 Hafnarfirði

VERKHLUTI:  
 Raflagnir millilofti

Mkv: 1:50



RAFLAGNATEIKNINGAR  
 ÞÓR STEFÁNSSON RAFMAGNSÍÐFRÆÐINGUR  
 EYRAVEGI 32 SELFOSSI SÍMAR 482 3480 & 897 8718  
 NETFANGI: rafteikn@selfoss.is FAX 482 3366

TÖLVUNAFN PLOTT DAGSETNING  
 RAFLÖGN-1652.DWG 28.8.2011 22:35:54  
 SLÓÐ C:\VERKISG.HÚS\HJALLASTEFNAN\HAFNARFIRÐI  
 VERKNÚMER BLAD  
 1652-2011-038 7 af 8  
 Ágúst 2011