


9/9 2011
H

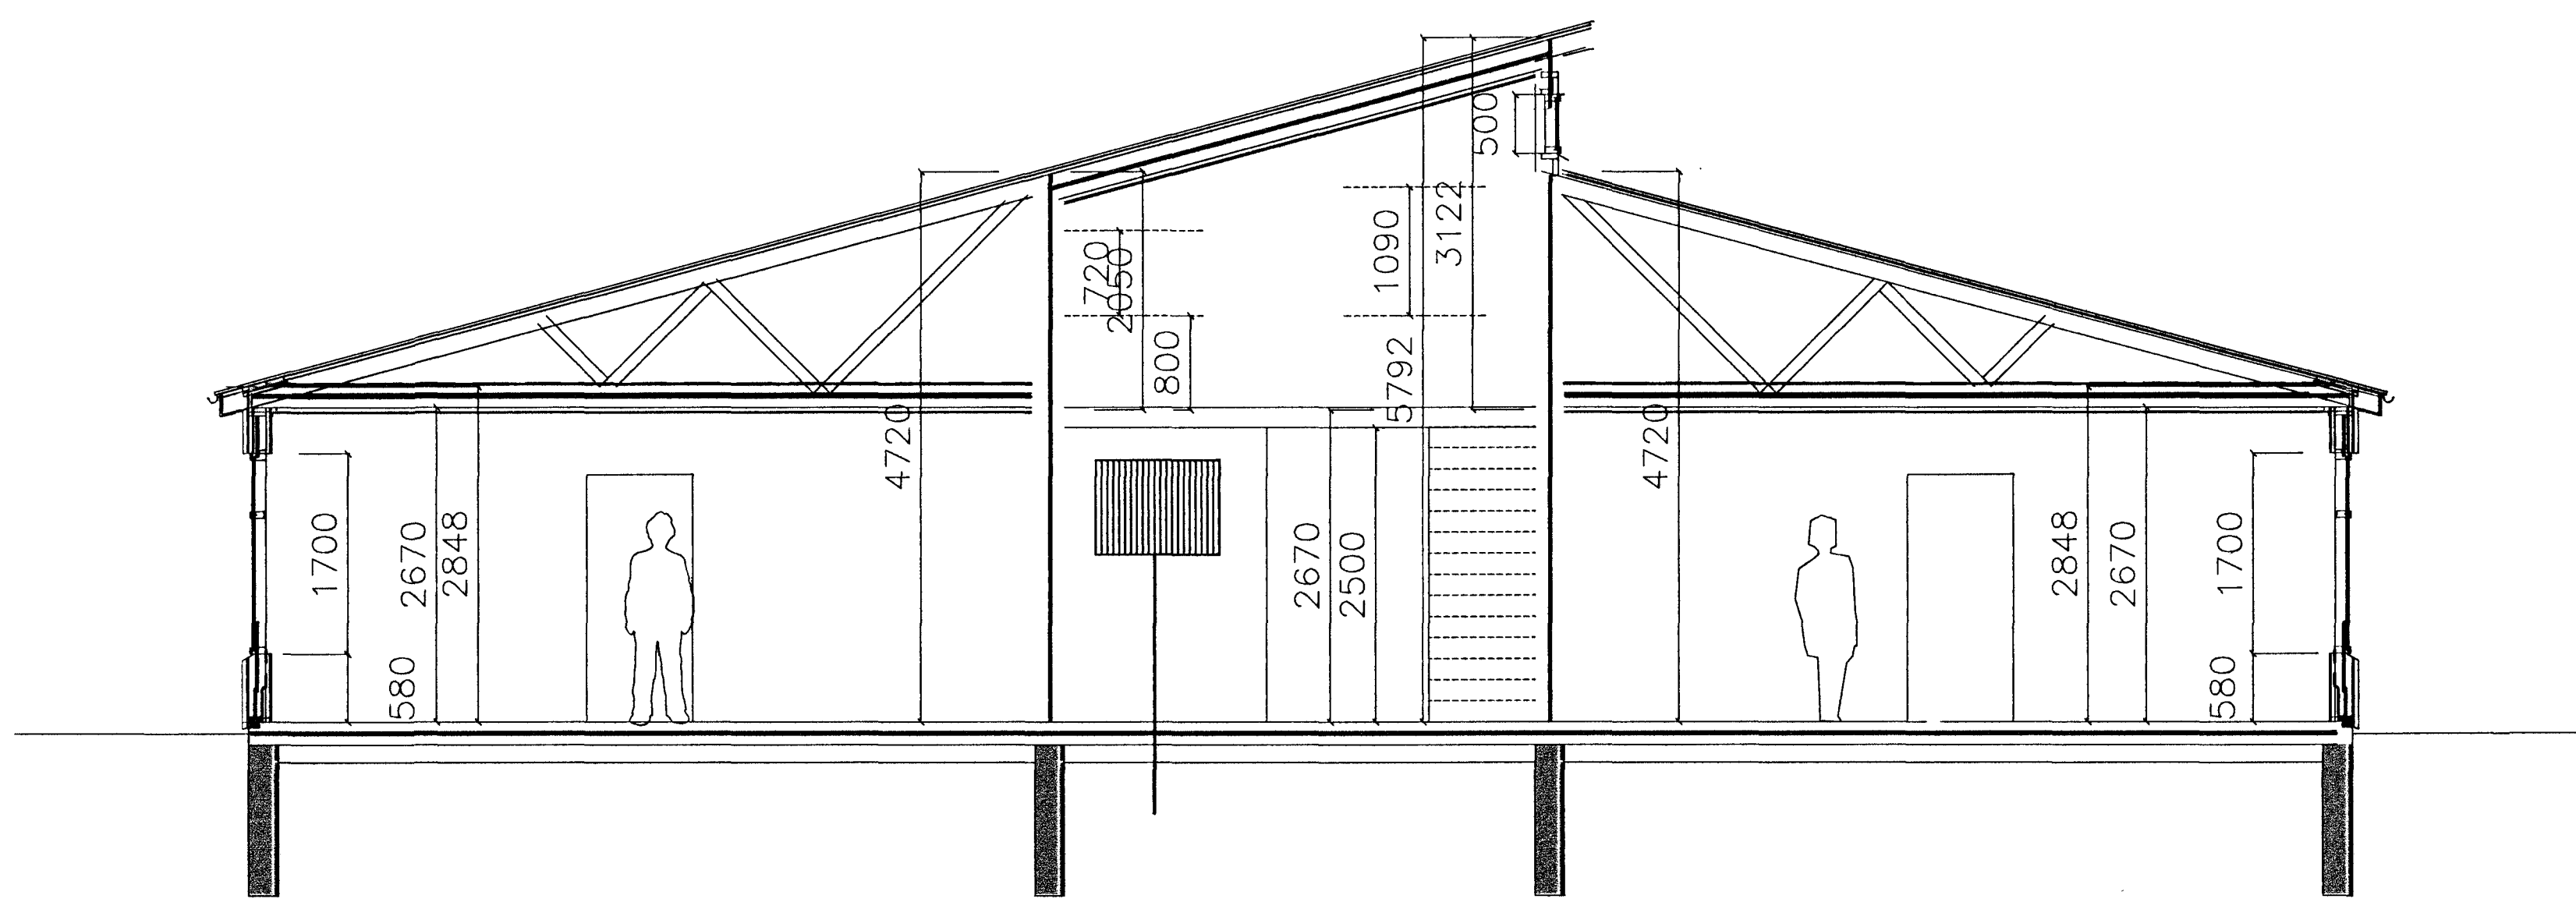

SNEIÐMYND A-A

INNTAKSRÖR SKULU VERA 70 cm. UNDIR ENDANLEGU YFIRBORDI
 INNTAKSRÖR ORKUVEITU REYKJAVÍKUR Ø 50 mm + 2 x Ø 32 mm FYRIR LÖÐARLÝSINGU
 INNTAKSRÖR FYRIR LANDSSIMANN Ø 50 mm + Ø 32 mm
 INNTAKSRÖR LEGGIST AÐ LÖÐARMÖRKUM
 HEIMTAUG ORKUVEITU REYKJAVÍKUR 400 V / 240 V, 3 x 63 A

SKÝRINGAR

1. ÖLL RÖR ERU Ø 16 mm OG ÍDREGIN 1,5 mm VÍR,²
2. HÆÐ ROFA FRÁ FULLFRÁGENGNU GÓLFI ER 1100 mm,
3. HÆÐ LÁGSPENNU- OG SMÁSPENNTENGLA FRÁ FULLFRÁGENGNU GÓLFI ER 1100 mm.
4. ÖLL MÁL ERU Í MILLIMETRUM,
5. MÁLSTRAUMUR ROFA SKAL VERA 10 A OG TENGLA 16 A,
6. HÆÐIR ERU MIÐAÐAR VIÐ FULLFRÁGENGIN GÓLF OG MIÐJA DÓS.
7. HÆÐ TENGILS VIÐ ROFA SKAL VERA SÚ SAMA OG ROFANS.
8. GREINAR ERU EKKI SÝNDAR Í ÖLLUM TILVIKUM AÐ TÖFLU, EN ERU ÞÁ MERKTAR VIÐKOMANDI TÖFLU. DÆMI: T,1 ER GREIN 1 FRÁ TÖFLU T.
9. BEITA SKAL NÚLLUN OG LEKASTRAUMSROFVÖRN SEM SNERTISPENNUVÖRNUM.
10. TAFLA T, ER ADALTAFLA STAÐSETT Í RÆSTINGU
TAFLA T, SKAL VERA MEÐ INNSIGLANLEGU HÓLFI
11. TAFLA T, SKAL VERA U.Þ.B. H x B x D 800 x 1050 x 100.

NEMA ANNARS
SÉ GETIÐ.

- ⚡ Jarðtenging
- ✳ Tvöfaldur tengill
- ✳ Einfaldur tengill
- ⌚ Rofi
- ✕ Vegg ljós
- ✕ Loftljós
- ⌚ Samrofi
- ⌚² Tvöfaldur rofi
- ⌚ Loftnetstengill
- ▤ Tafla / mælakassi
- ⌚ Krossrofi
- ⌚ Símatengill
- ⌚ Hreyfiskynjari
- ⌚ Reyfiskynjari
- ⌚ Bjalla
- ⌚ Handboði
- ⌚ Þrýstirofi
- ⌚ Ljósdeyfir
- ⌚ Rör upp á næstu hæð
- ⌚ Rör niður á næstu hæð
- ⌚ Rör gegnum hæð
- ⌚ Rofi og tengill í sömu hæð (1100 mm)

HÖNNUÐUR:

Þór Stefánsson

YFIRFARID:

Þór Stefánsson

SÁMÞYKKI

BREYTINGAR:

KT:

2011-09-09

SÍÐAST VIÐAÐ: 28.8.2011 16:23:15

VERKHEITI:

Skólahúsnæði
Hjallabraut 55
Hafnarfirði

VERKHLUTI:

Snið og skýringar

Mkv: 1:50



RAFLAGNATEIKNINGAR
ÞÓR STEFÁNSSON RAFMAGNSIÐNFRÆÐINGUR
EYRAVEGI 32 SELFÖSSÍ SÍMAR 482 3480 & 897 8718
NETFANGI: rafteikn@selfoss.is FAX 482 3366

TÖLVUNAFN PLOTT DAGSETNING
RAFLÖGN-1652.DWG 28.8.2011 22:34:16
SLÖÐ C:\VERK\SGHÚS\HJALLASTEFNAN\HAFNARFIRÐI
VERKNÚMÉR BLAÐ
1652-2011-038 2 af 8
Agúst 2011