


TAFLA T1

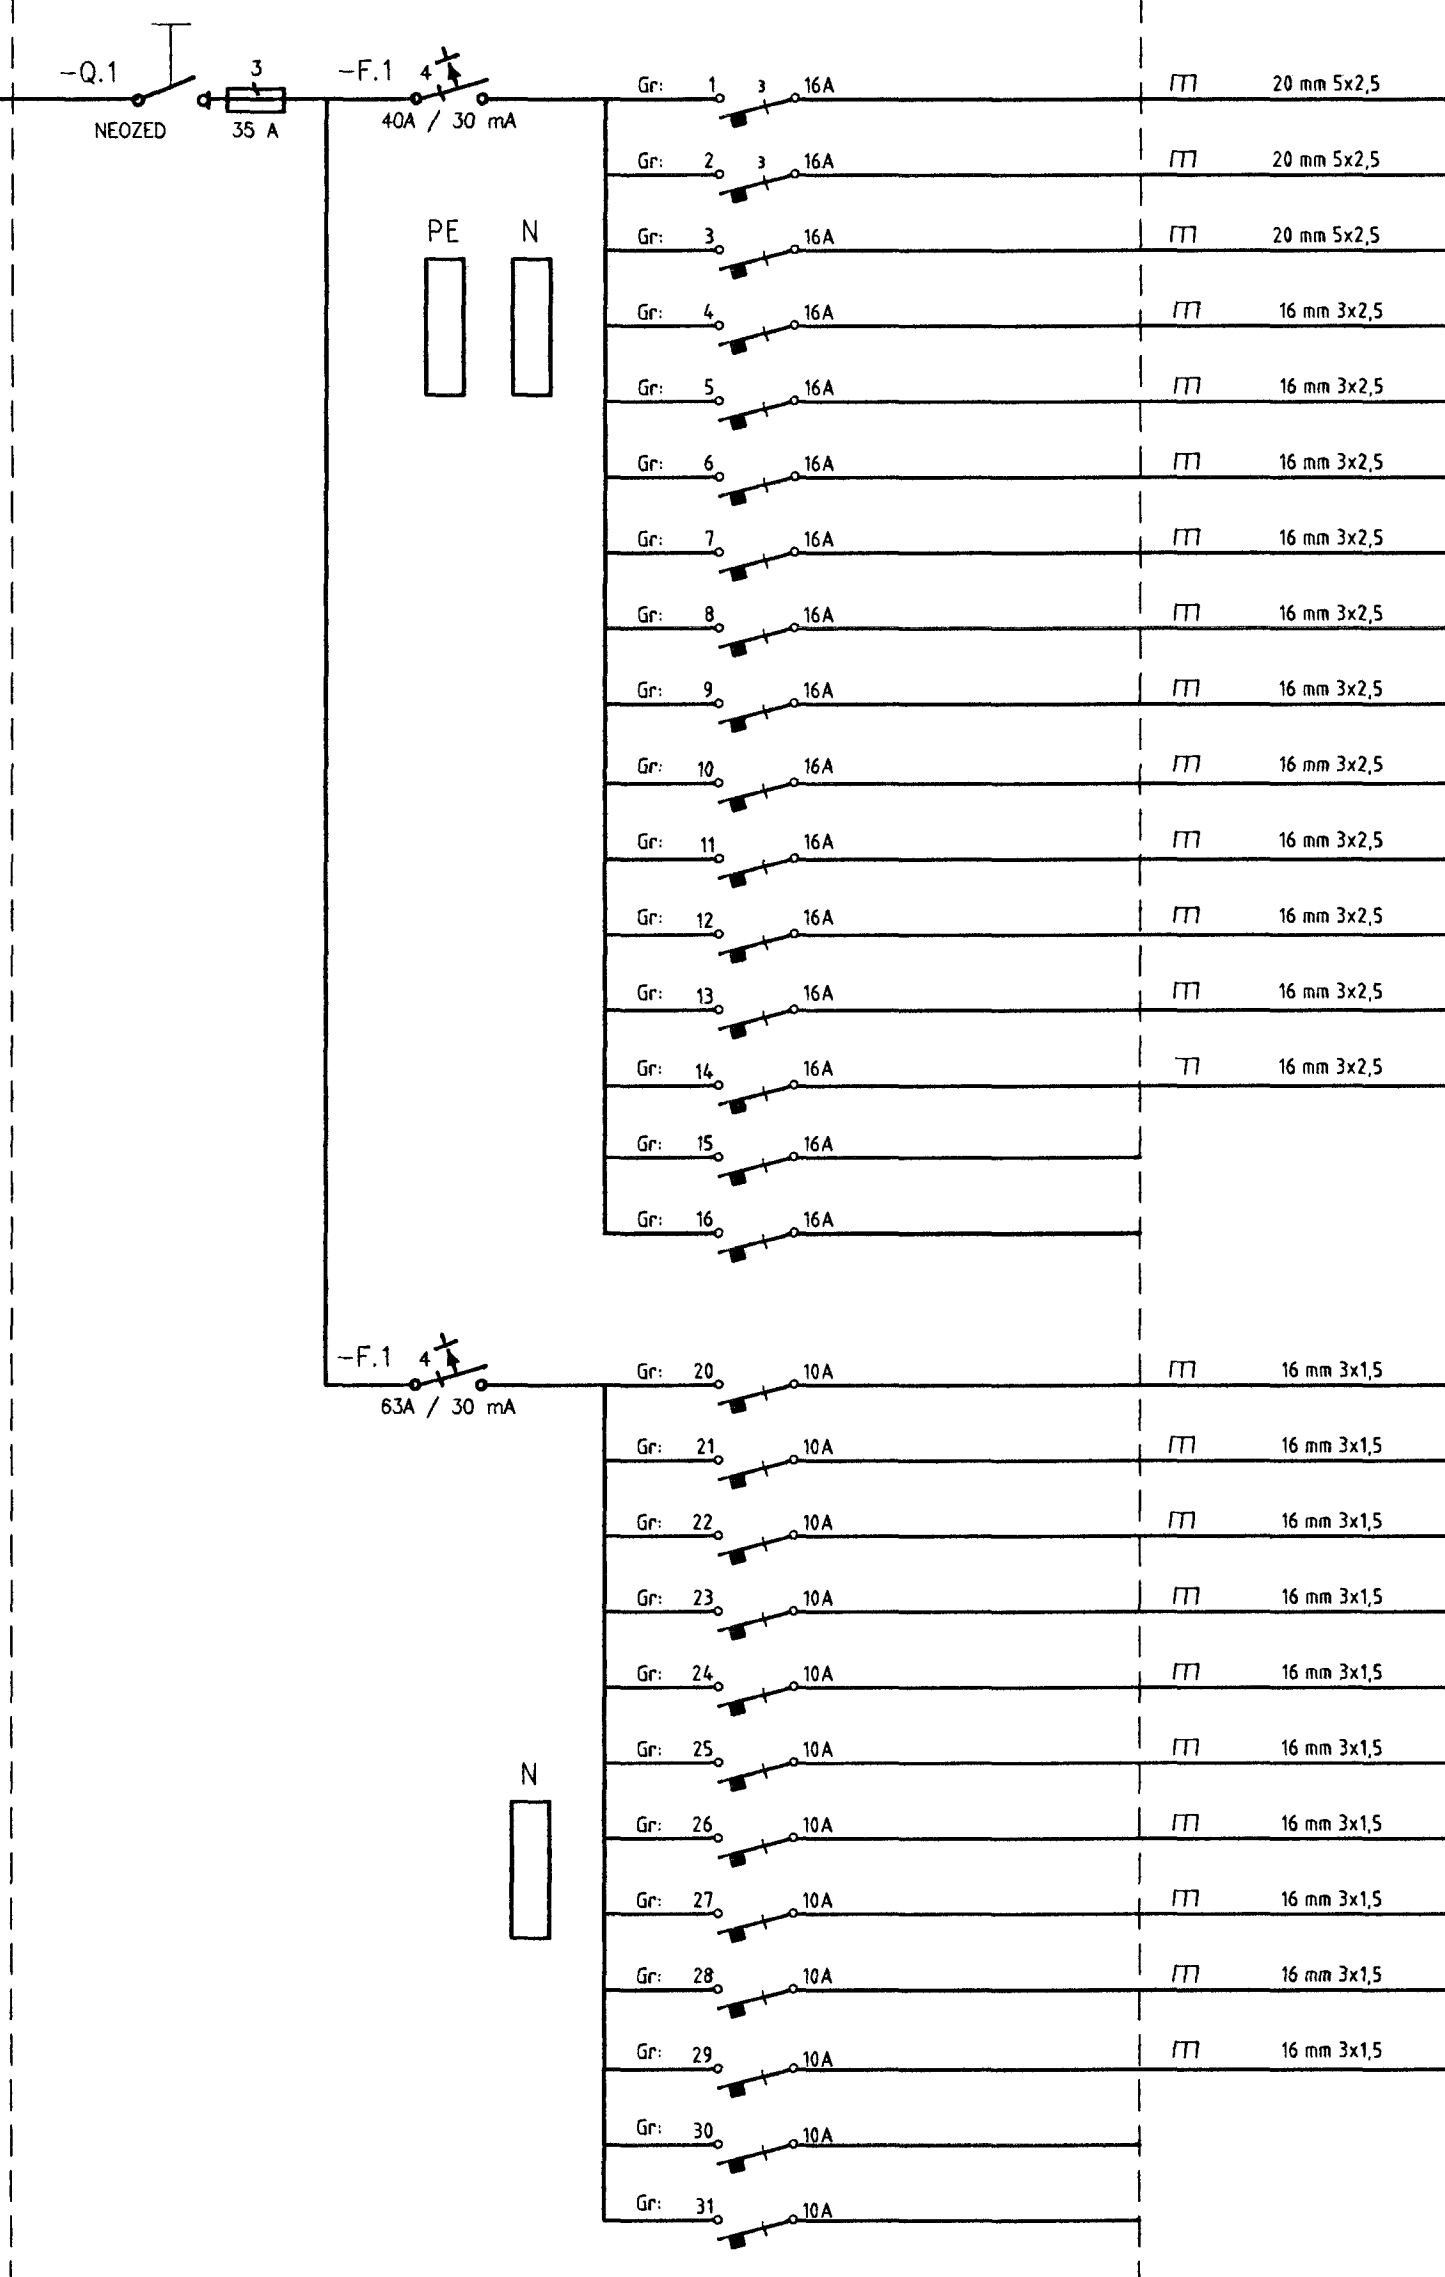

- Uppbrottavél
- Ofn
- Gufuofn
- Ísskápur
- Frystiskápur
- Tenglar eldhúsi
- Tenglar eldhúsi
- Rennutenglar starfsmenn
- Rennutenglar skrifstofu, viðtalsherbergi og sérkennslu
- Tengill kennlustofu
- Tengill kennlustofu
- Tengill kennlustofu
- Tengill kennlustofu
- Hurð millilofti
- Til vara
- Til vara
- Inngangur / fót
- Vs, ræsting, og gangur
- Eldhús, búr og inngangur
- Skrifstofa, viðtalsherbergi og sérkennsla
- Starfsmenn
- Kennslustofa og vs
- Salur
- Sérkennsla
- Stjórstöð brunaviðvörðunarkerfis
- Smáspenna
- Til vara
- Til vara

HÖNNUDUR:

Þór Stefánsson

YFIRFARID:

Þór Stefánsson

SAMPYKKT:

KT:

BREYTINGAR:

SÍÐAST VISTAD: 5.3.2012 23:55:17

VERKHEITI:

Skólahúsnæði
Hjallabraut 55, 2. áfangi
Hafnarfirði

VERKHLUTI:

Einlínumynd

Mkv: Enginn



RAFLAGNATEIKNINGAR
ÞÓR STEFÁNSSON RAFMAGNSIÐNFRÆÐINGUR
EYRAVEGI 32 SELFOSSI SÍMAR 482 3480 & 897 8718
NETFANGI: rafteikn@selfoss.is FAX 482 3366

TÖLVUNAFN PLOTT DAGSETNING
RAFLÖGN-1679.DWG 5.3.2012 23:56:55
SLÓÐ C:\VERKSGHÚS\HJALLABRAUT 55
VERKNÚMÉR BLAD
1679-2012-001 10 af 10
Mars 2012