


ÞAKHALLI 15°
loffa- og veggjakklaðningar í flokki 1

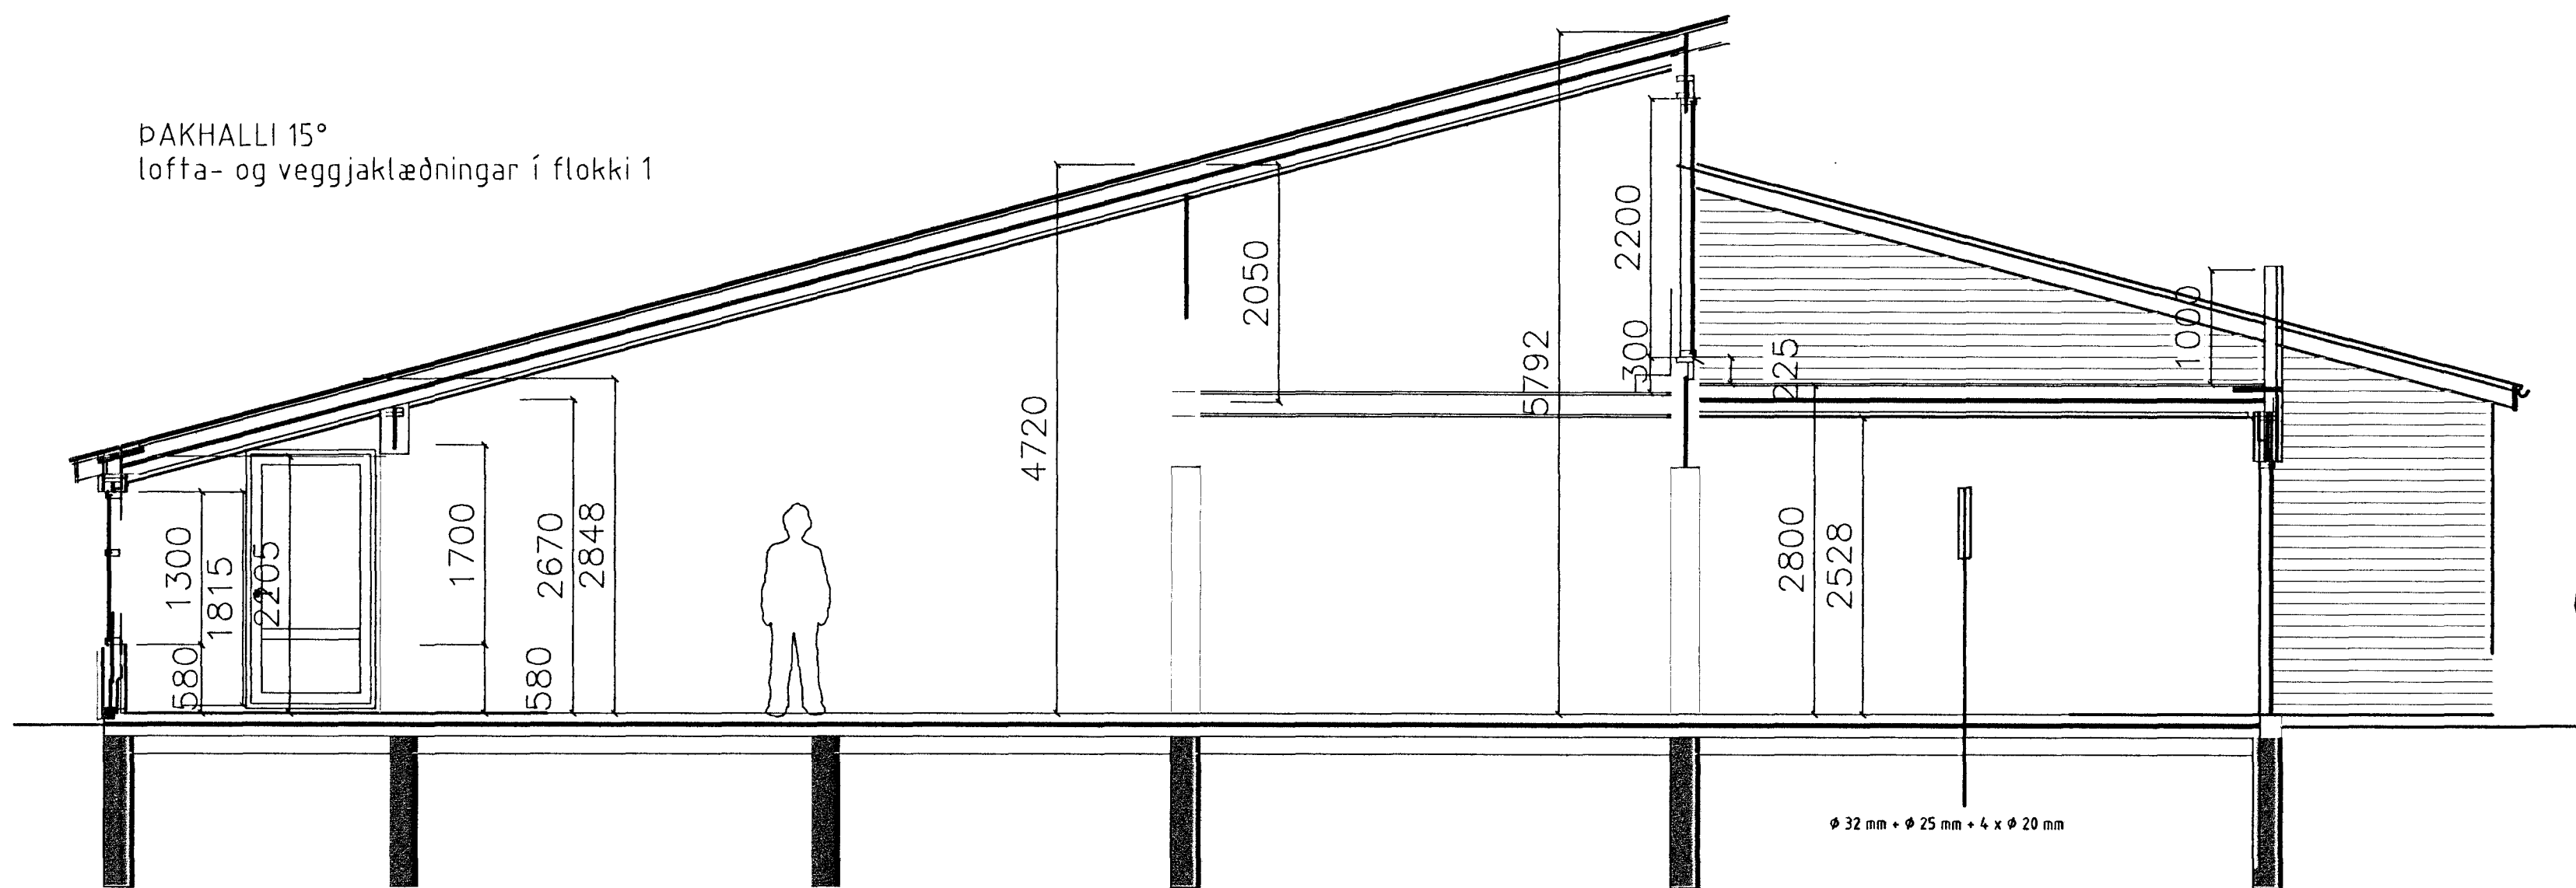

SNEIÐMYND B-B

SKÝRINGAR

1. ÖLL RÖR ERU ϕ 16 mm OG ÍDREGIN 1,5 mm VÍR²,
2. HÆÐ ROFA FRÁ FULLFRÁGENGNU GÓLFI ER 1100 mm,
3. HÆÐ LÁGSPENNU- OG SMÁSPENNTENGLA FRÁ FULLFRÁGENGNU GÓLFI ER 1100 mm.
4. ÖLL MÁL ERU Í MILLIMETRUM,
5. MÁLSTRAUMUR ROFA SKAL VERA 10 A OG TENGLA 16 A,
6. HÆÐIR ERU MIÐAÐAR VIÐ FULLFRÁGENGIN GÓLF OG MIÐJA DÓS.
7. HÆÐ TENGILS VIÐ ROFA SKAL VERA SÚ SAMA OG ROFANS.
8. GREINAR ERU EKKI SÝNDAR Í ÖLLUM TILVIKUM AÐ TÖFLU, EN ERU ÞÁ MERKTAR VIÐKOMANDI TÖFLU. DÆMI: T,1 ER GREIN 1 FRÁ TÖFLU T.
9. BEITA SKAL NÚLLUN OG LEKA STRAUMSROFVÖRN SEM SNERTISPENNUVÖRNUM.
10. TAFLA T1, ER GREINITAFLA STAÐSETT Í RÆSTINGU
11. TAFLA T, SKAL VERA U.D.B. H x B x D 800 x 800 x 100.

NEMA ANNARS
SÉ GETIÐ.

- ↓ Jarðtenging
- ✱ Tvöfaldur tengill
- ✱ Einfaldur tengill
- ⌘ Rofi
- ✕ Veggljós
- ✕ Loftljós
- ⌘ Samrofi
- ⌘² Tvöfaldur rofi
- ⌘ Loffnetstengill
- ▬ Tafla / mælakassi
- ⌘ Krossrofi
- ⌘ Símatengill
- ⌘ Hreyfiskynjari
- ⌘ Reykskynjari
- ⌘ Bjalla
- ⌘ Handboði
- ⊙ Þrýstirofi
- ⌘ Ljósdeyfir
- ⌘ Rör upp á næstu hæð
- ⌘ Rör niður á næstu hæð
- ⌘ Rör gegnum hæð
- ⌘ Rofi og tengill í sömu hæð (1100 mm)

HÖNNUÐUR:

Þór Stefánsson

YFIRFARIÐ:

Þór Stefánsson

SAMÞYKKT:

KT:

BREYTINGAR:

SÍÐAST VIÐTAD: 5.3.2012 22:23:31

VERKHEITI:

Skólahúsnæði

Hjallabraut 55, 2. áfangi
Hafnarfirði

VERKHLUTI:

Snið og skýringar

Mkv: 1:50



RAFLAGNATEIKNINGAR

ÞÓR STEFÁNSSON RAFMAGNSIÐNFRÆÐINGUR
EYRAVEGI 32 SELFOSSI SÍMAR 482 3480 & 897 8718
NETFANG: rafteikn@selfoss.is FAX 482 3366

TÖLVUNAFN PLOTT DAGSETNING

RAFLÖGN-1679.DWG 5.3.2012 22:23:50

SLÓÐ C:\VERK\SGHÚS\HJALLABRAUT 55

VERKNÚMÉR BLAÐ

1679-2012-001 2 af 10

Mars 2012