



Samþykkt á fundi bygginga-
nefndar þ. 19/5 1976
BYGGINGAFULLTRÚI N
Í HAFNARFIRDI

Ganga skal frá önnur
eðlisfræði í samráði við
slökkuhlífisgjafi

Sjá blað 1.

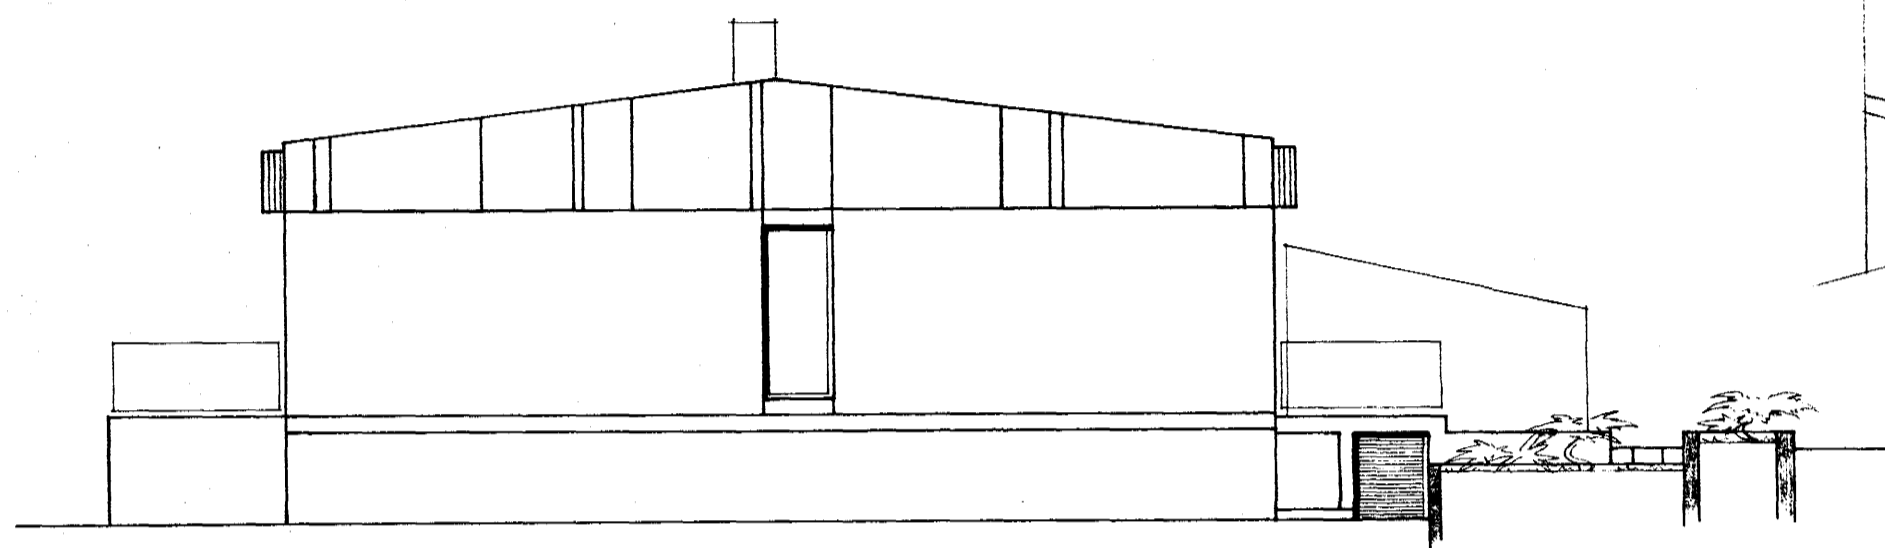


SÚDAUSTUR

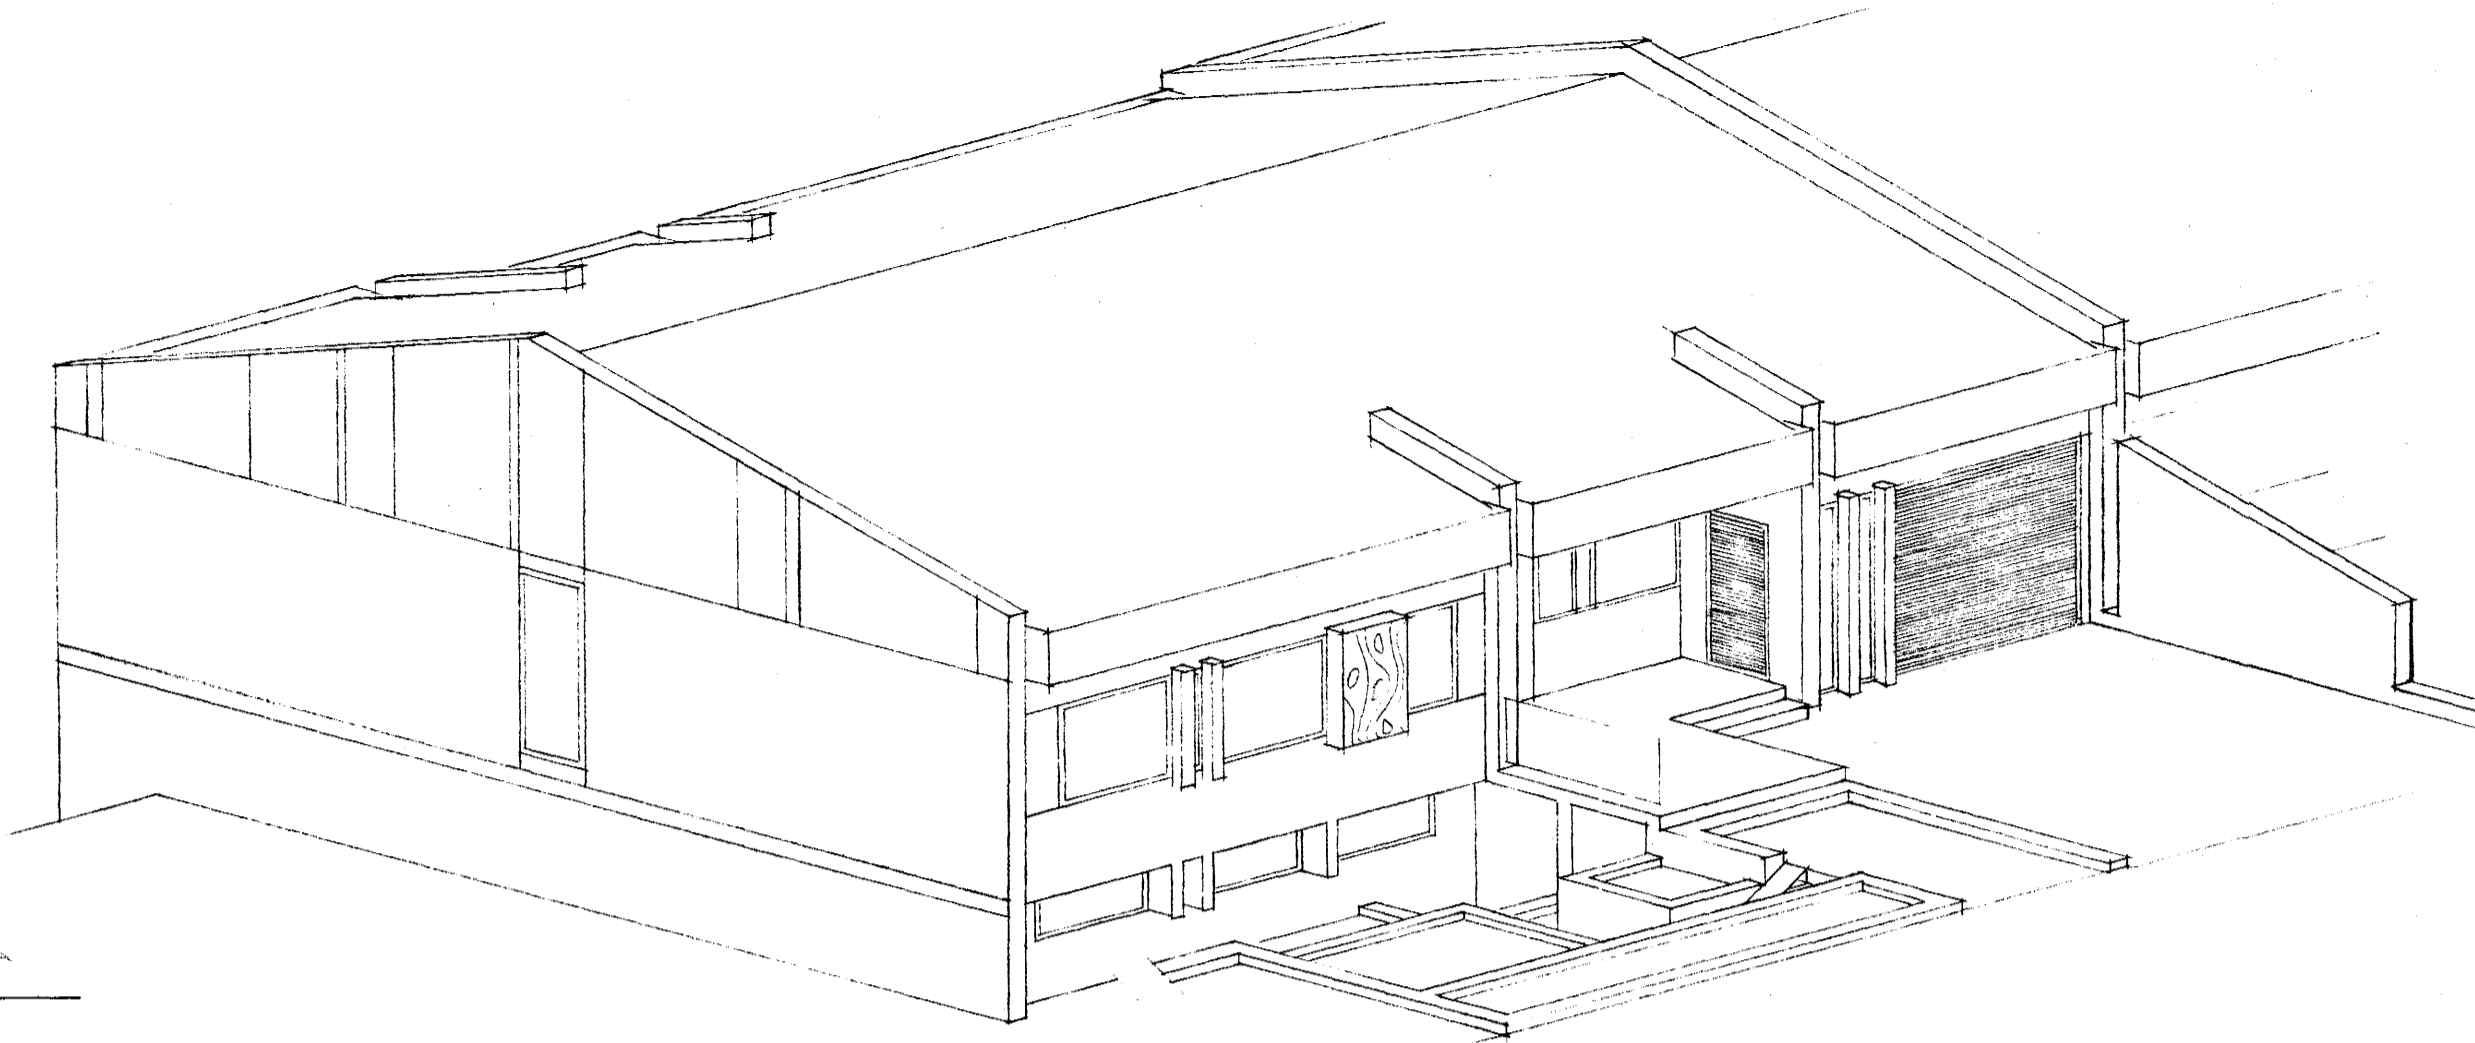


ÍSONETIÐLA AÐSETUR


FLATARMÁL HÖSB = 142.00 M²
FLATARMÁL BÍLSKÚRS = 32.00 M²

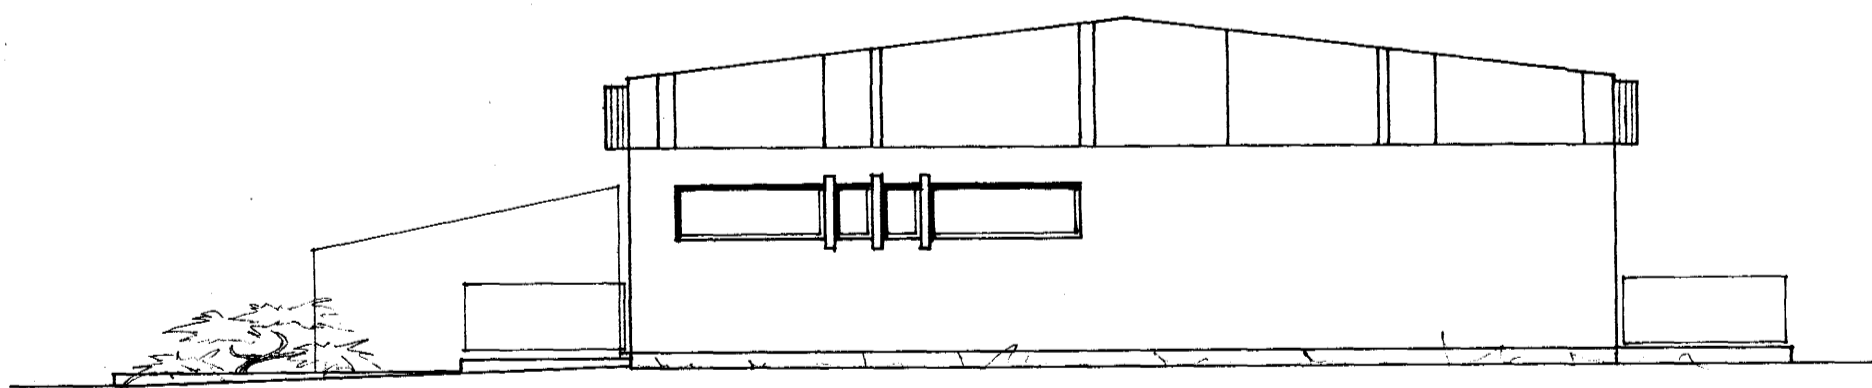


NORÐVESTUR

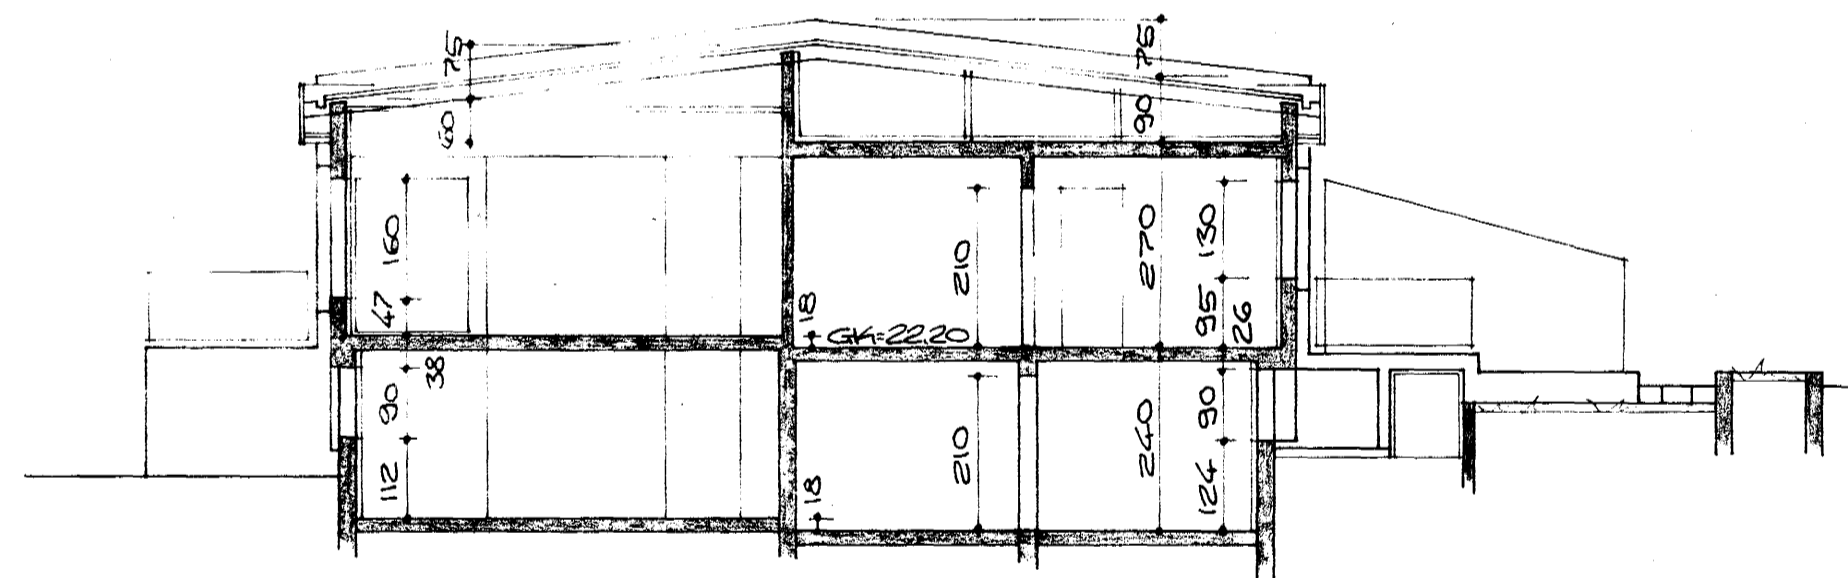

SKURÐUR B-B

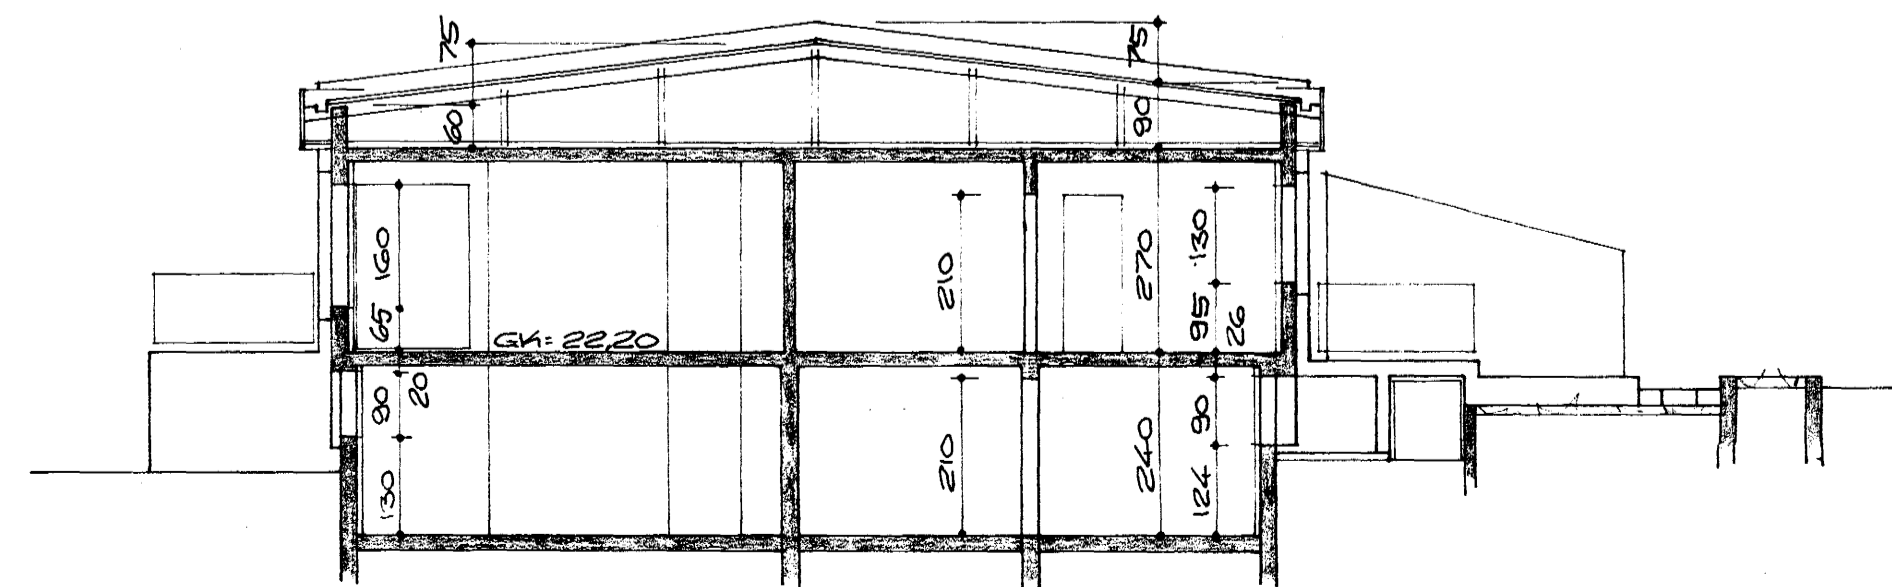

SKURÐUR A-A

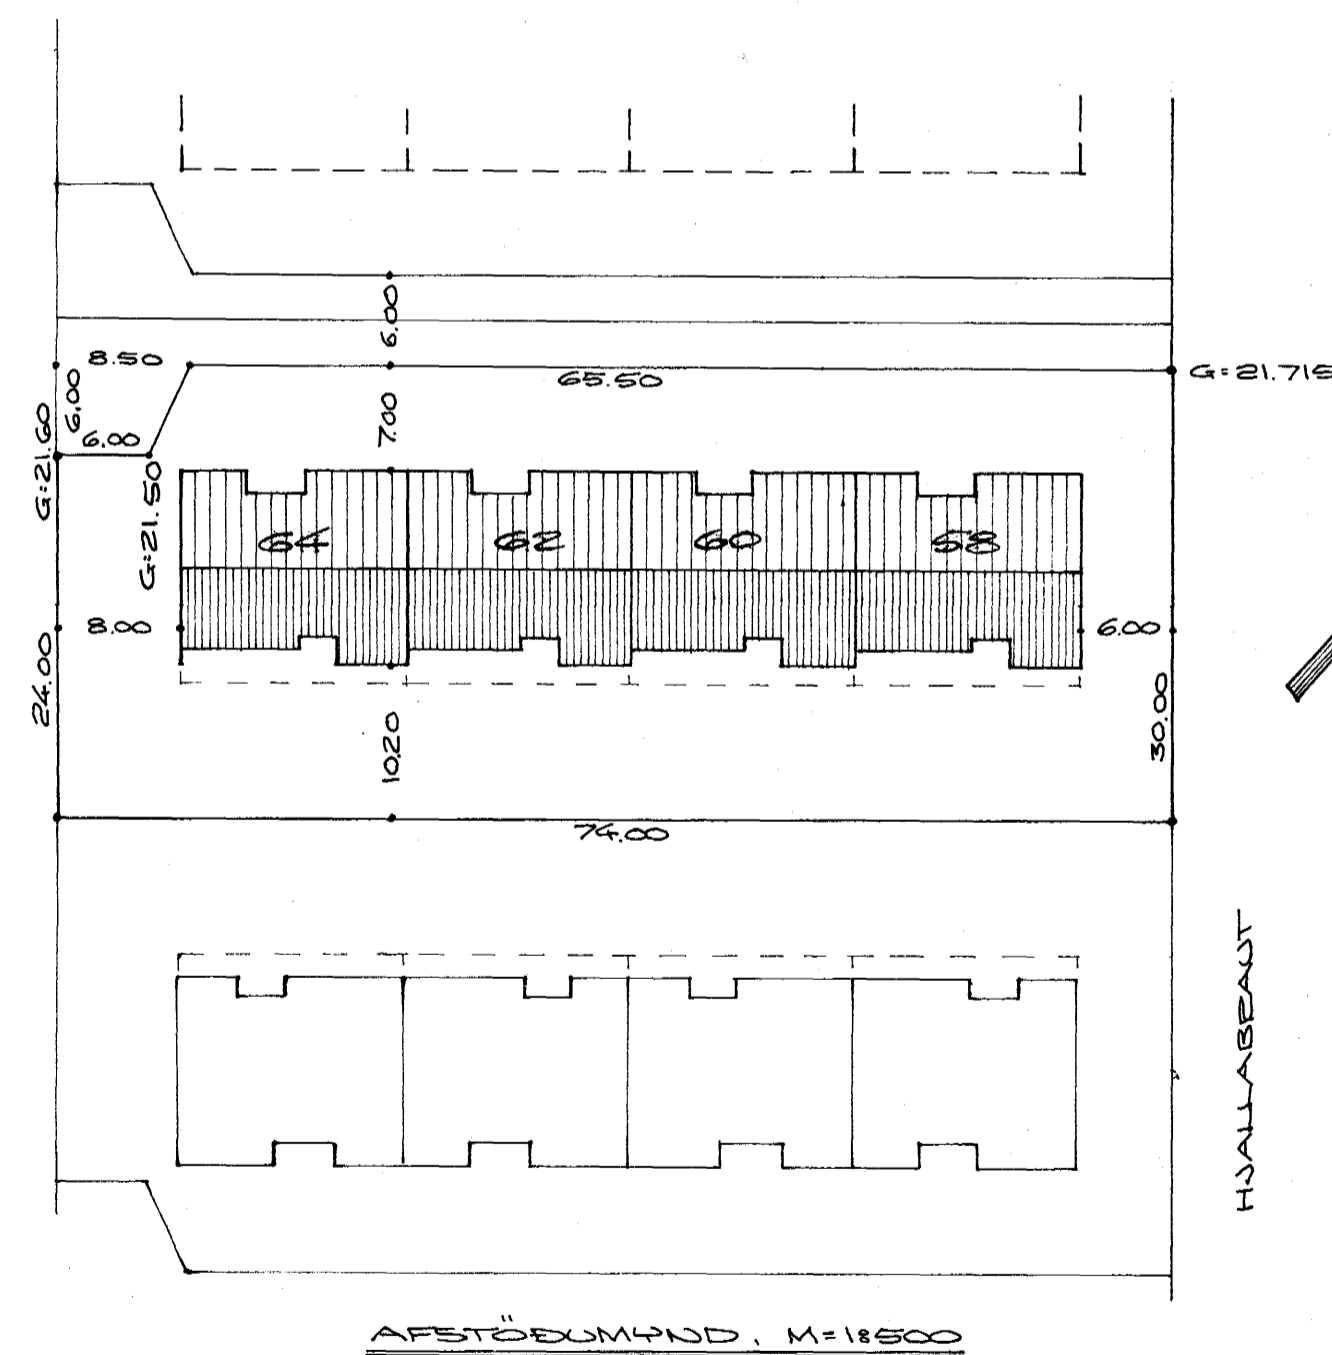

HJALLABRAUT NR. 58-64. M=1:100
HAFNARFIRDI Í MAÍ 1976
ARNAHEVAUNI 47 50887

Ragnar Magnússon ERFI