



Samþykkt á fundi bygginga-
nefndar þ. 19/5 1976
BYGGINGAFULLTRÚDIN
Í HAFNARFIRDI

Ganga skal frá önnu
eldstaði í samráði við
stökuvillissjóra
Vækin er atkvæði á, að
svefnútskráin sé
hafiðlega þróuð.

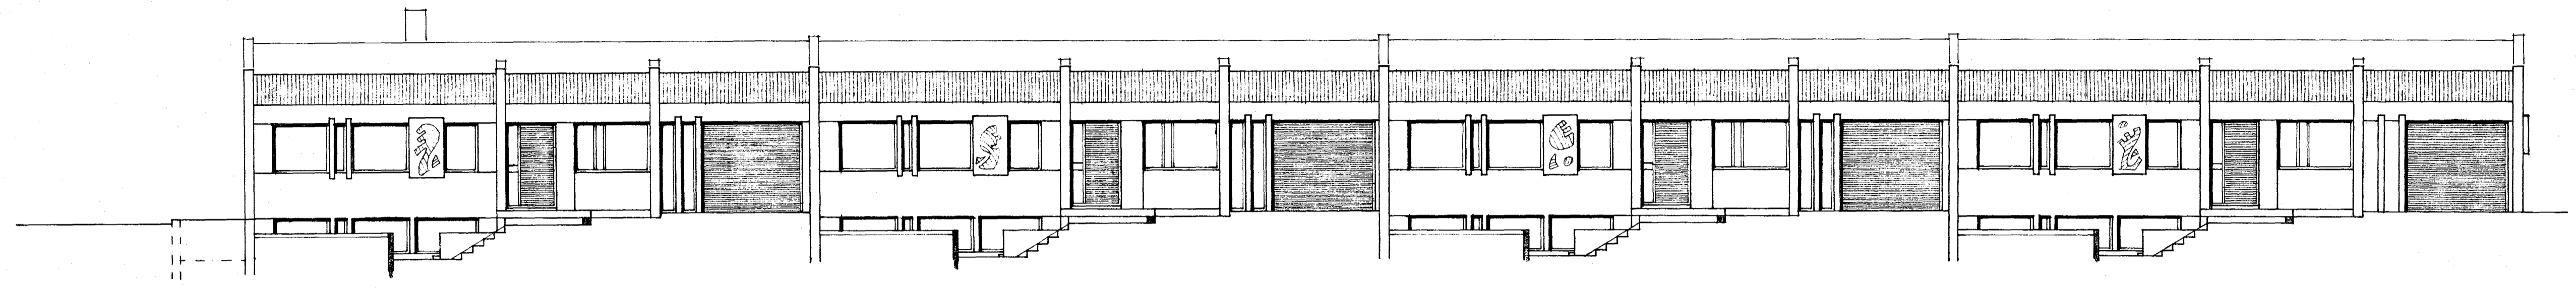

NORÐAUSTUR

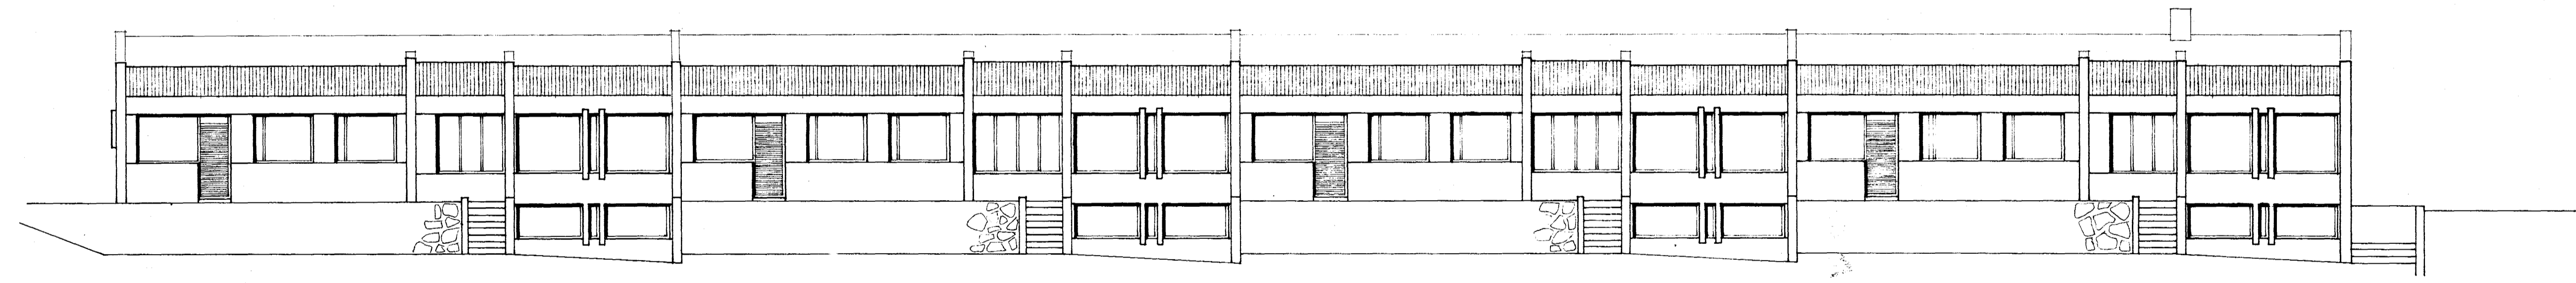

SUDVESTUR

HJALLABEAUT NR. 58-64. M=1:100
HAFNARFIRDI Í MAÍ 1976
ARJAEHRONI 47 50587

Agnar Magnússon EFT