HJALLABRAUT NR. 66-68

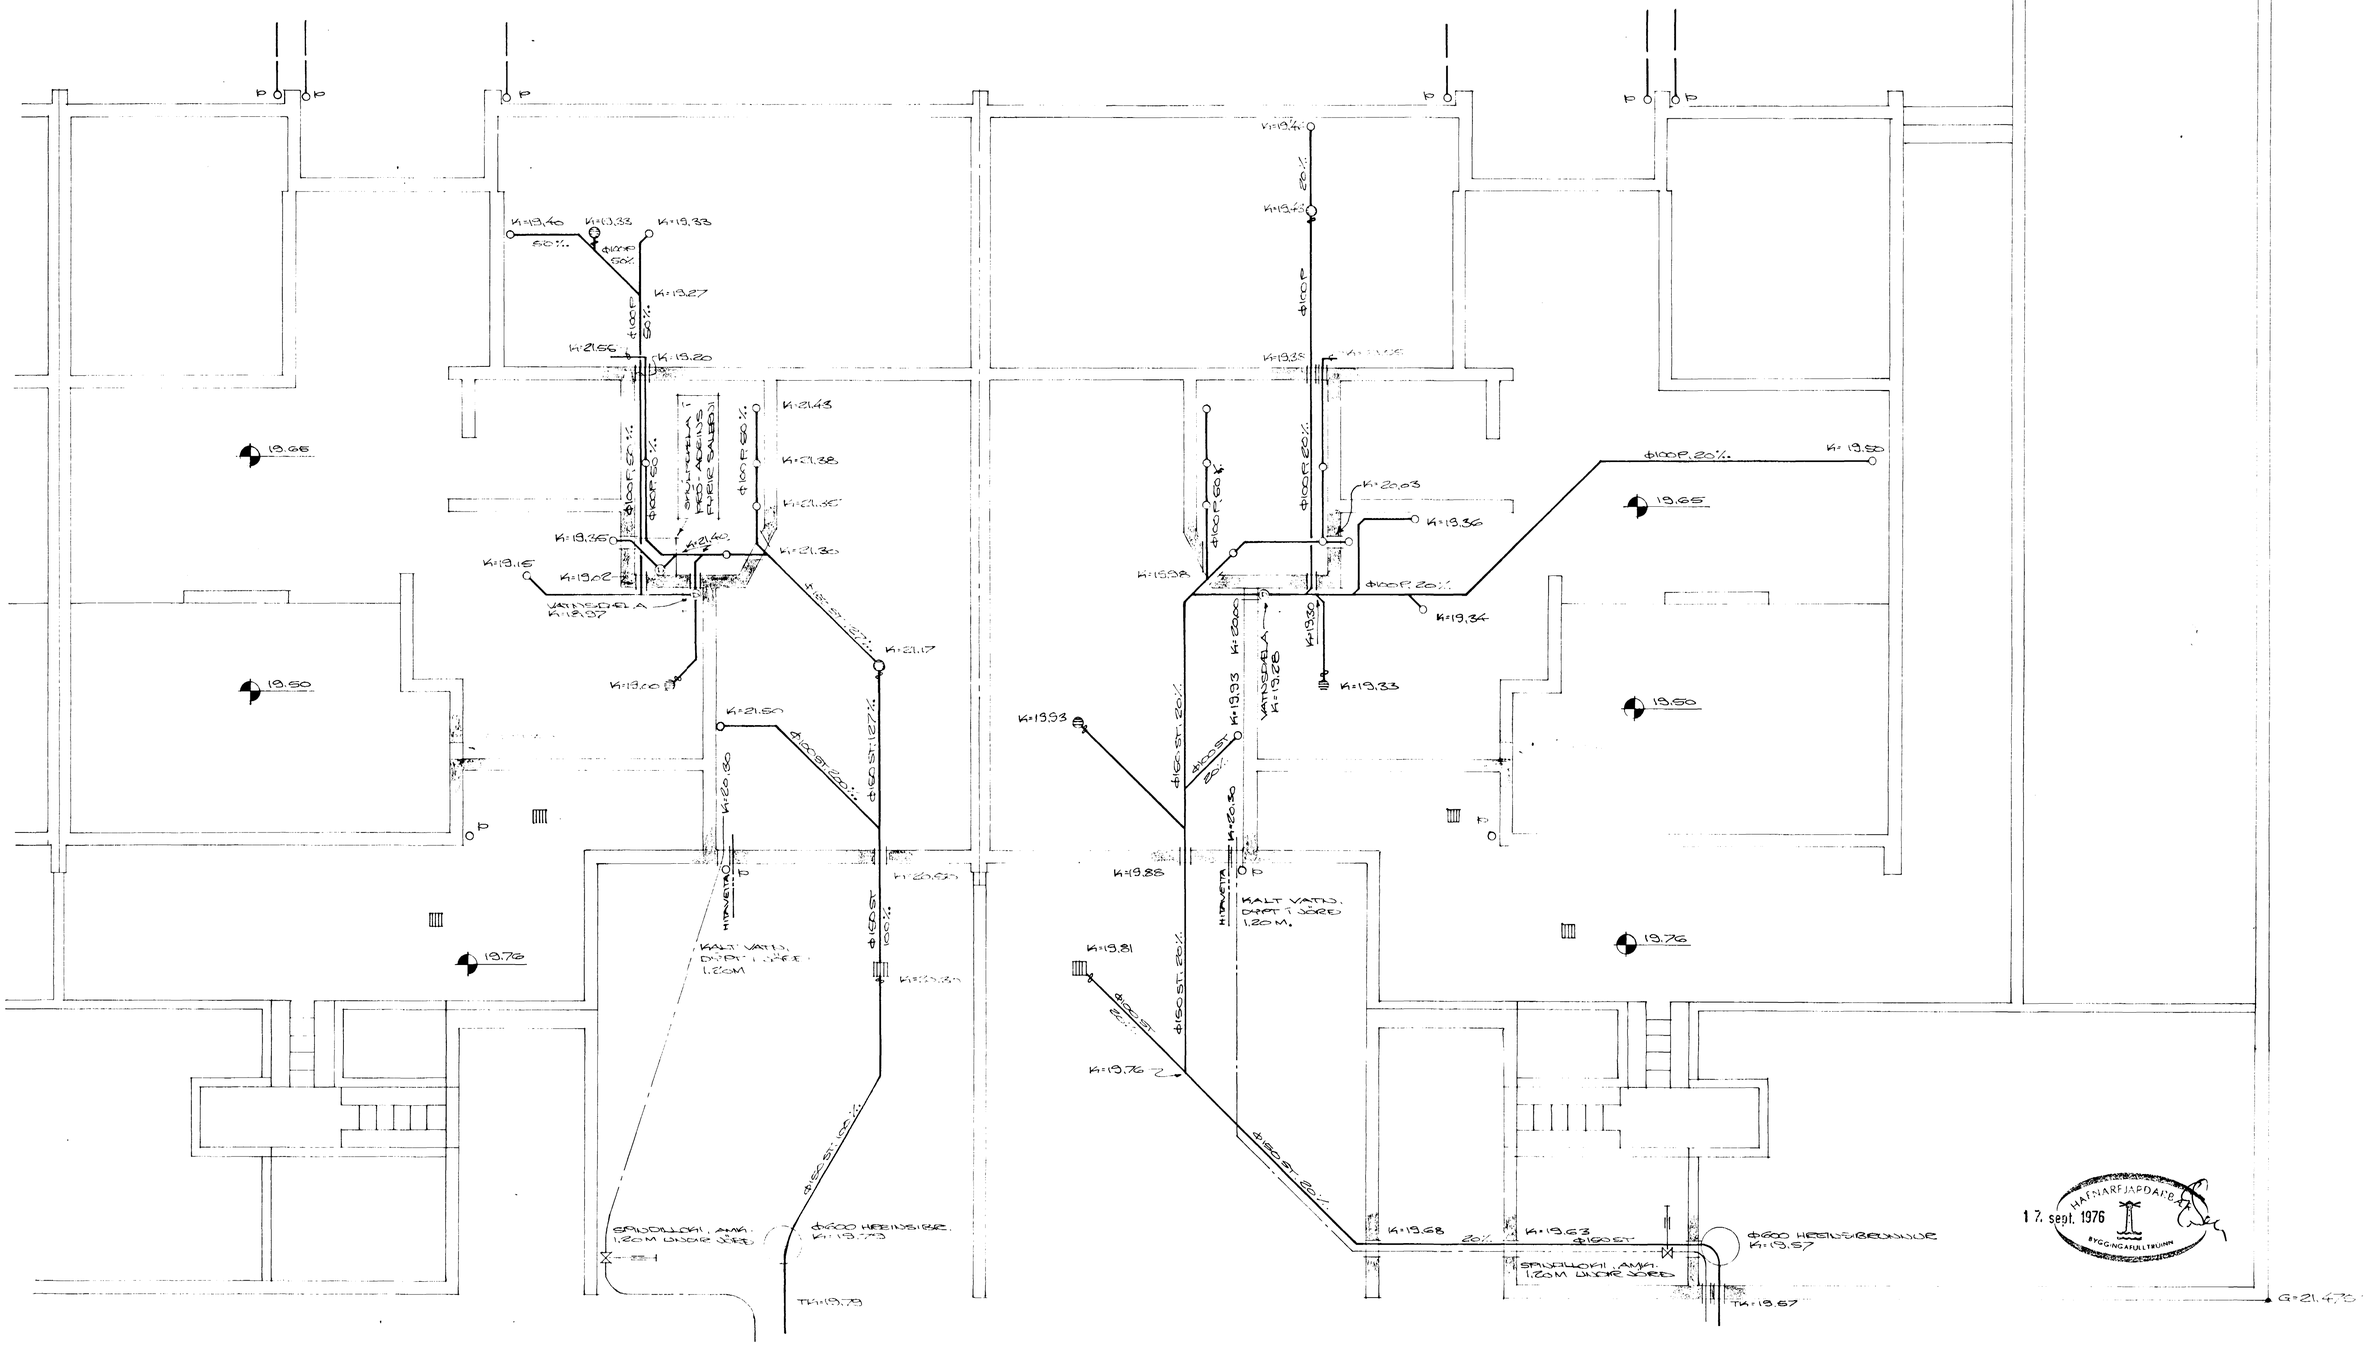

GRUNNMYND, M=1:50

HJALLABRAUT NR. 66-68

HAFNARFIRÐI Í JÚNÍ 1976

ARNARHRAUNI 47 505.87

LAGNIR Í GRUNNI

Ágnar Magnusson FVFÍ