HVALLABEKK ST NR. 66-68

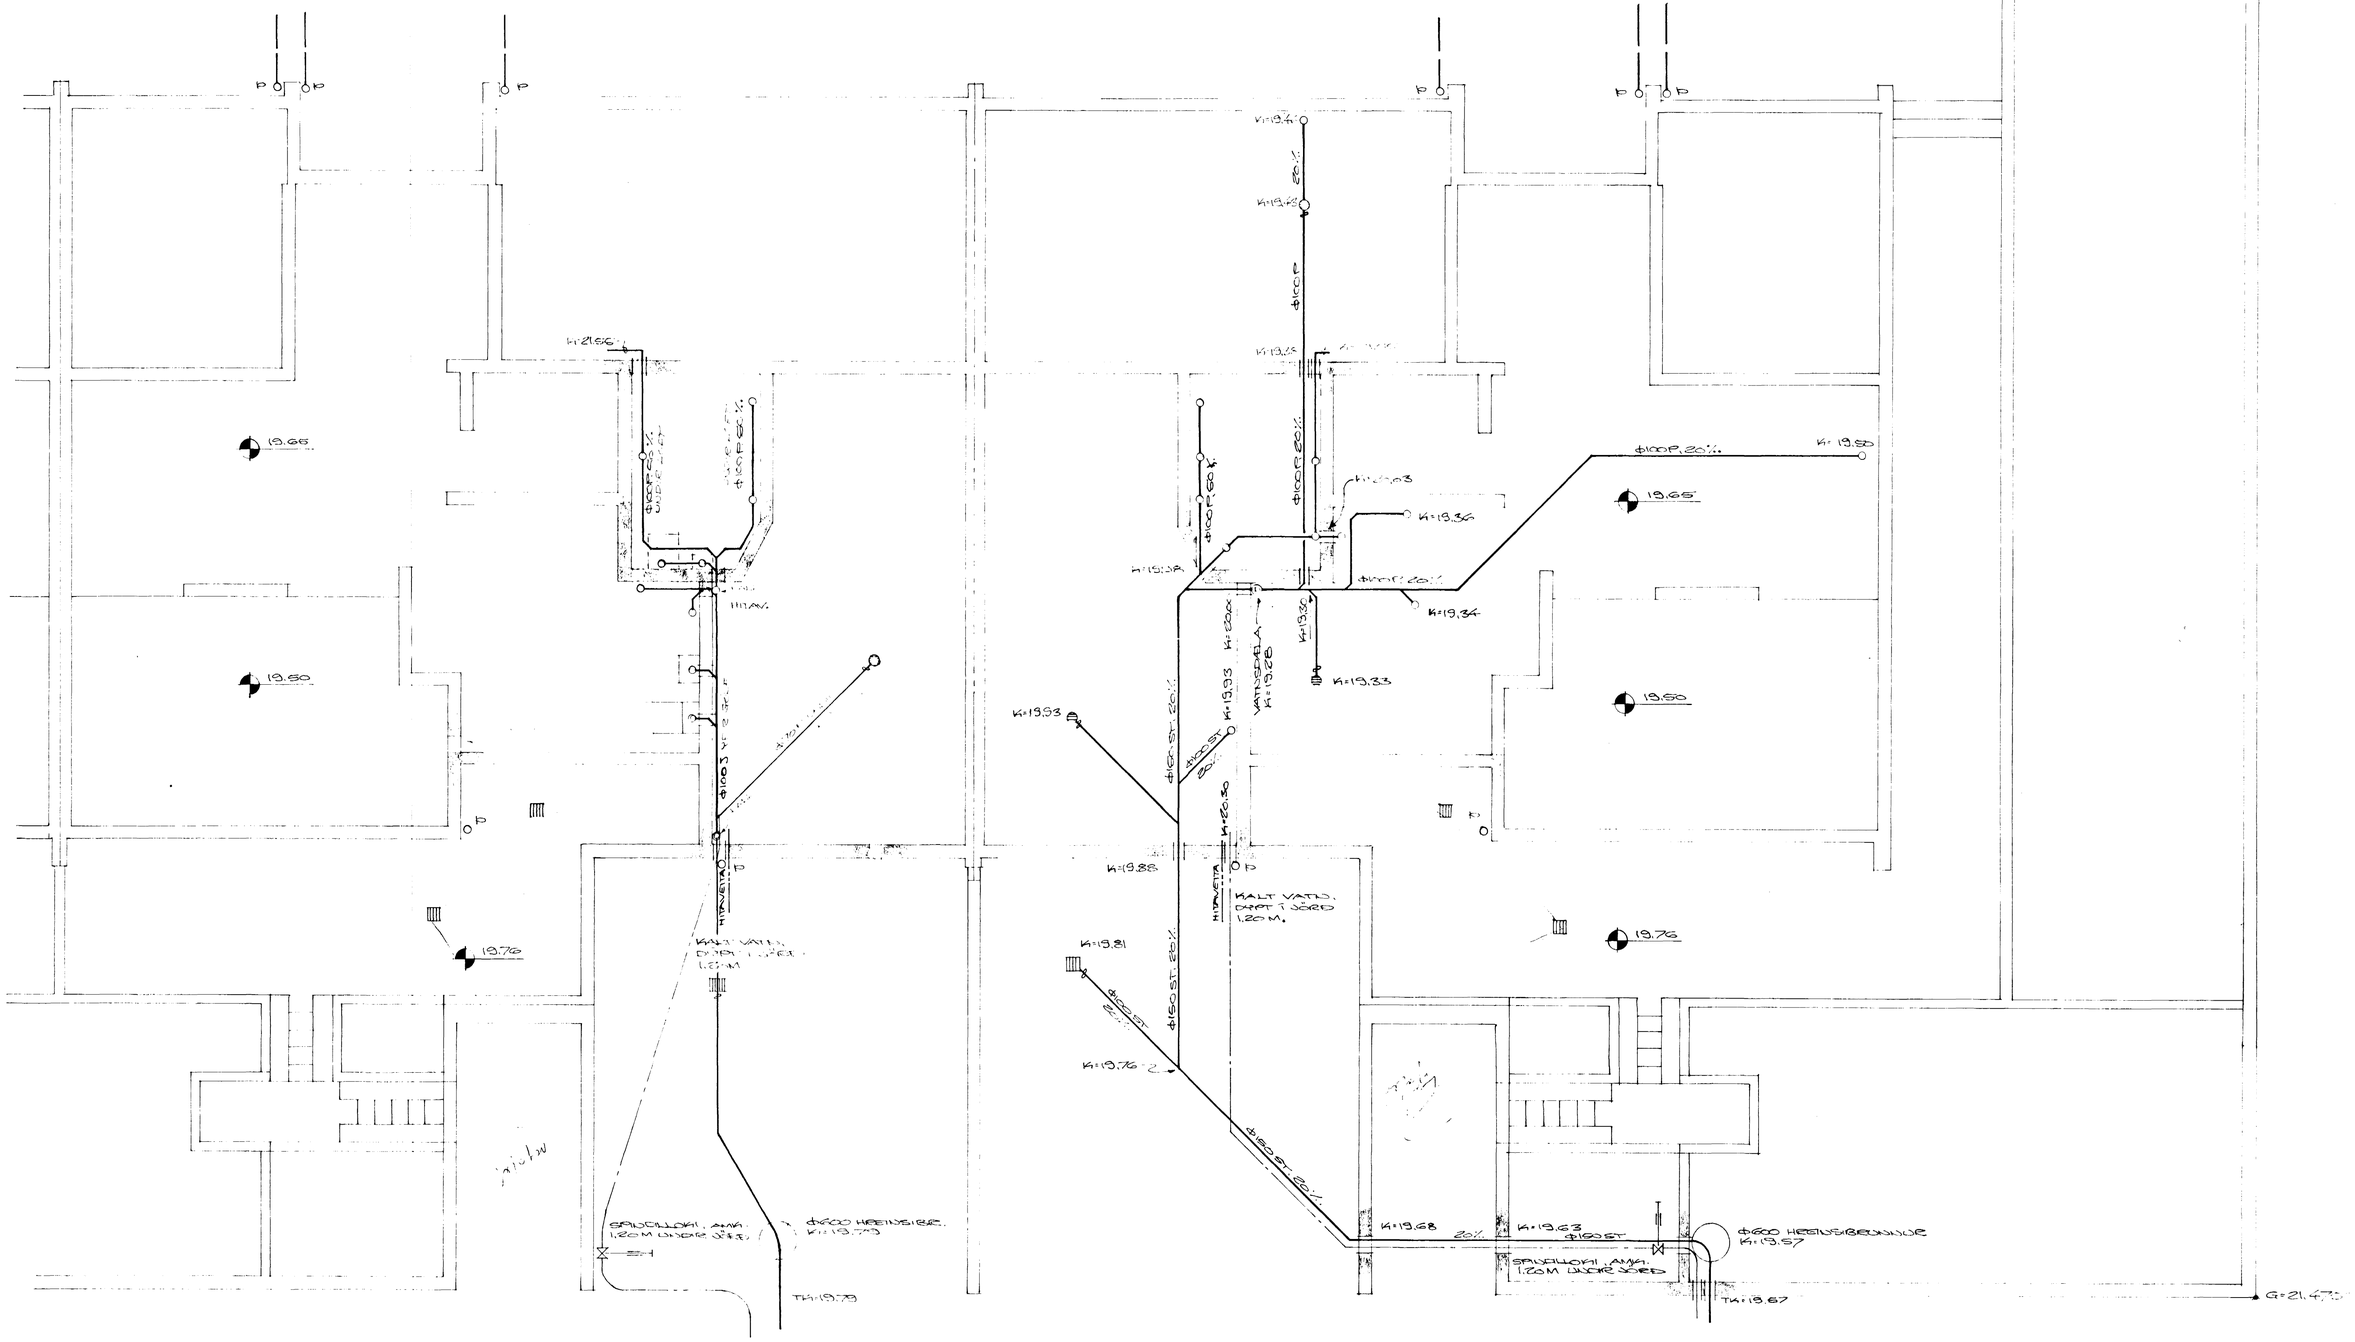

GRUNNMYND, M=1:50

HVALLABEKKUR NR. 66-68

HAFNARFIRÐI Í JÚNÍ 1976

AÐALTEIKNING 47 80587

LAGNIR Í GRUNNI