Rimmynd 1:50.

Leidslukerfi.

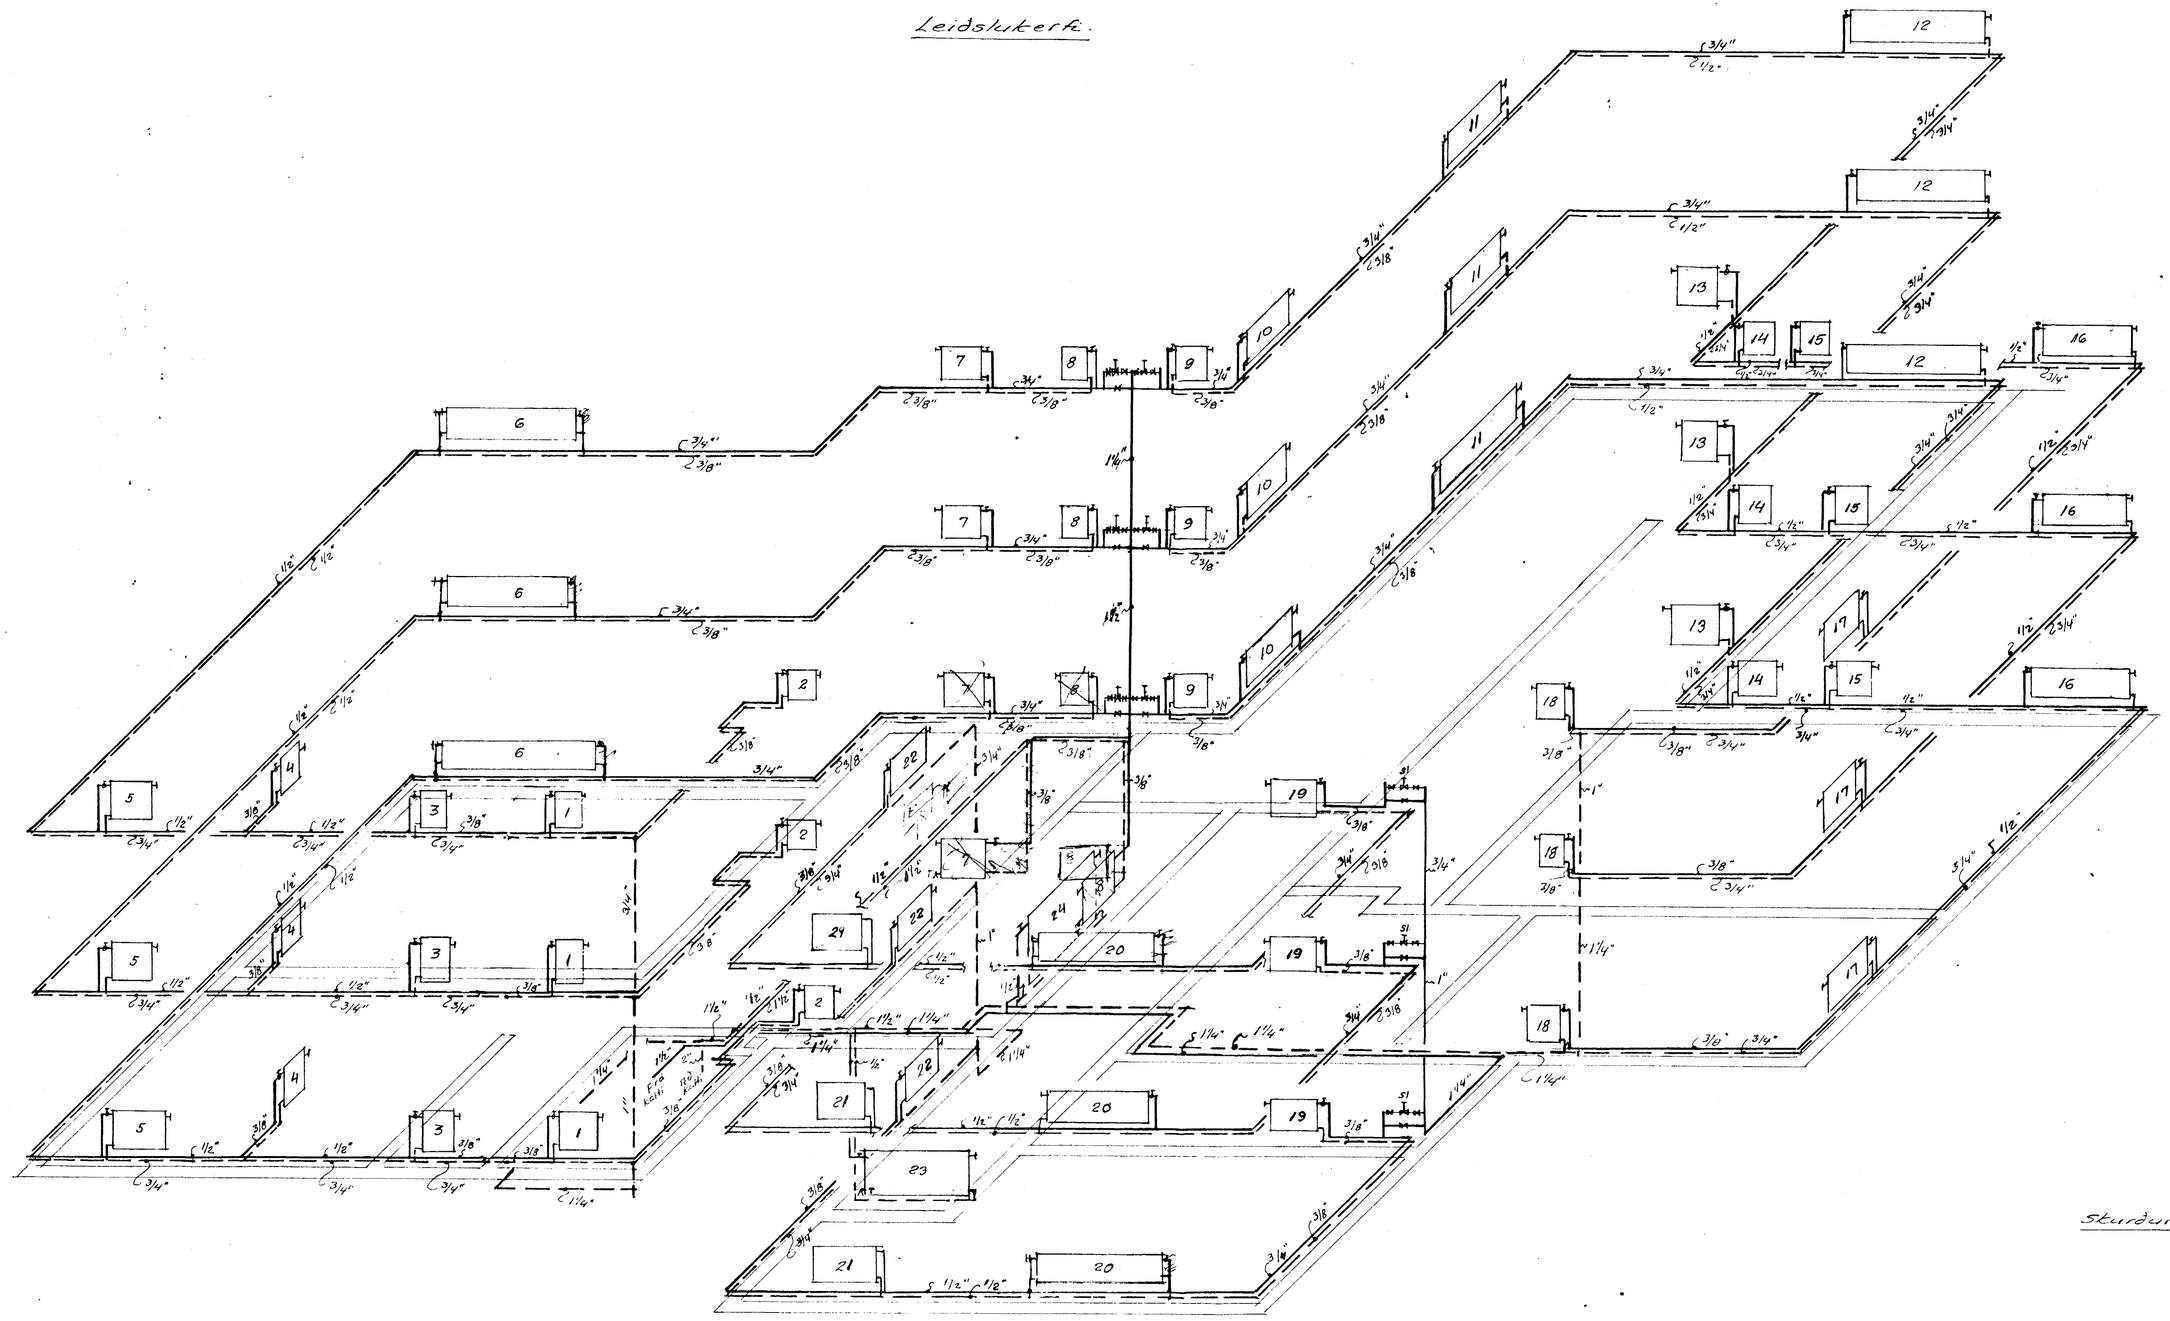

Sturður tekinn við gólf í hæðar.

Benedikt B. Sigurðsson verktaki		
Hjallabraut nr. 6		
M	1:50	Hitalögn Rimmynd Leiðslukerfi
D.	Nóv '70	
Nr.	2. 61.	Bm. 13 Sigurðsson