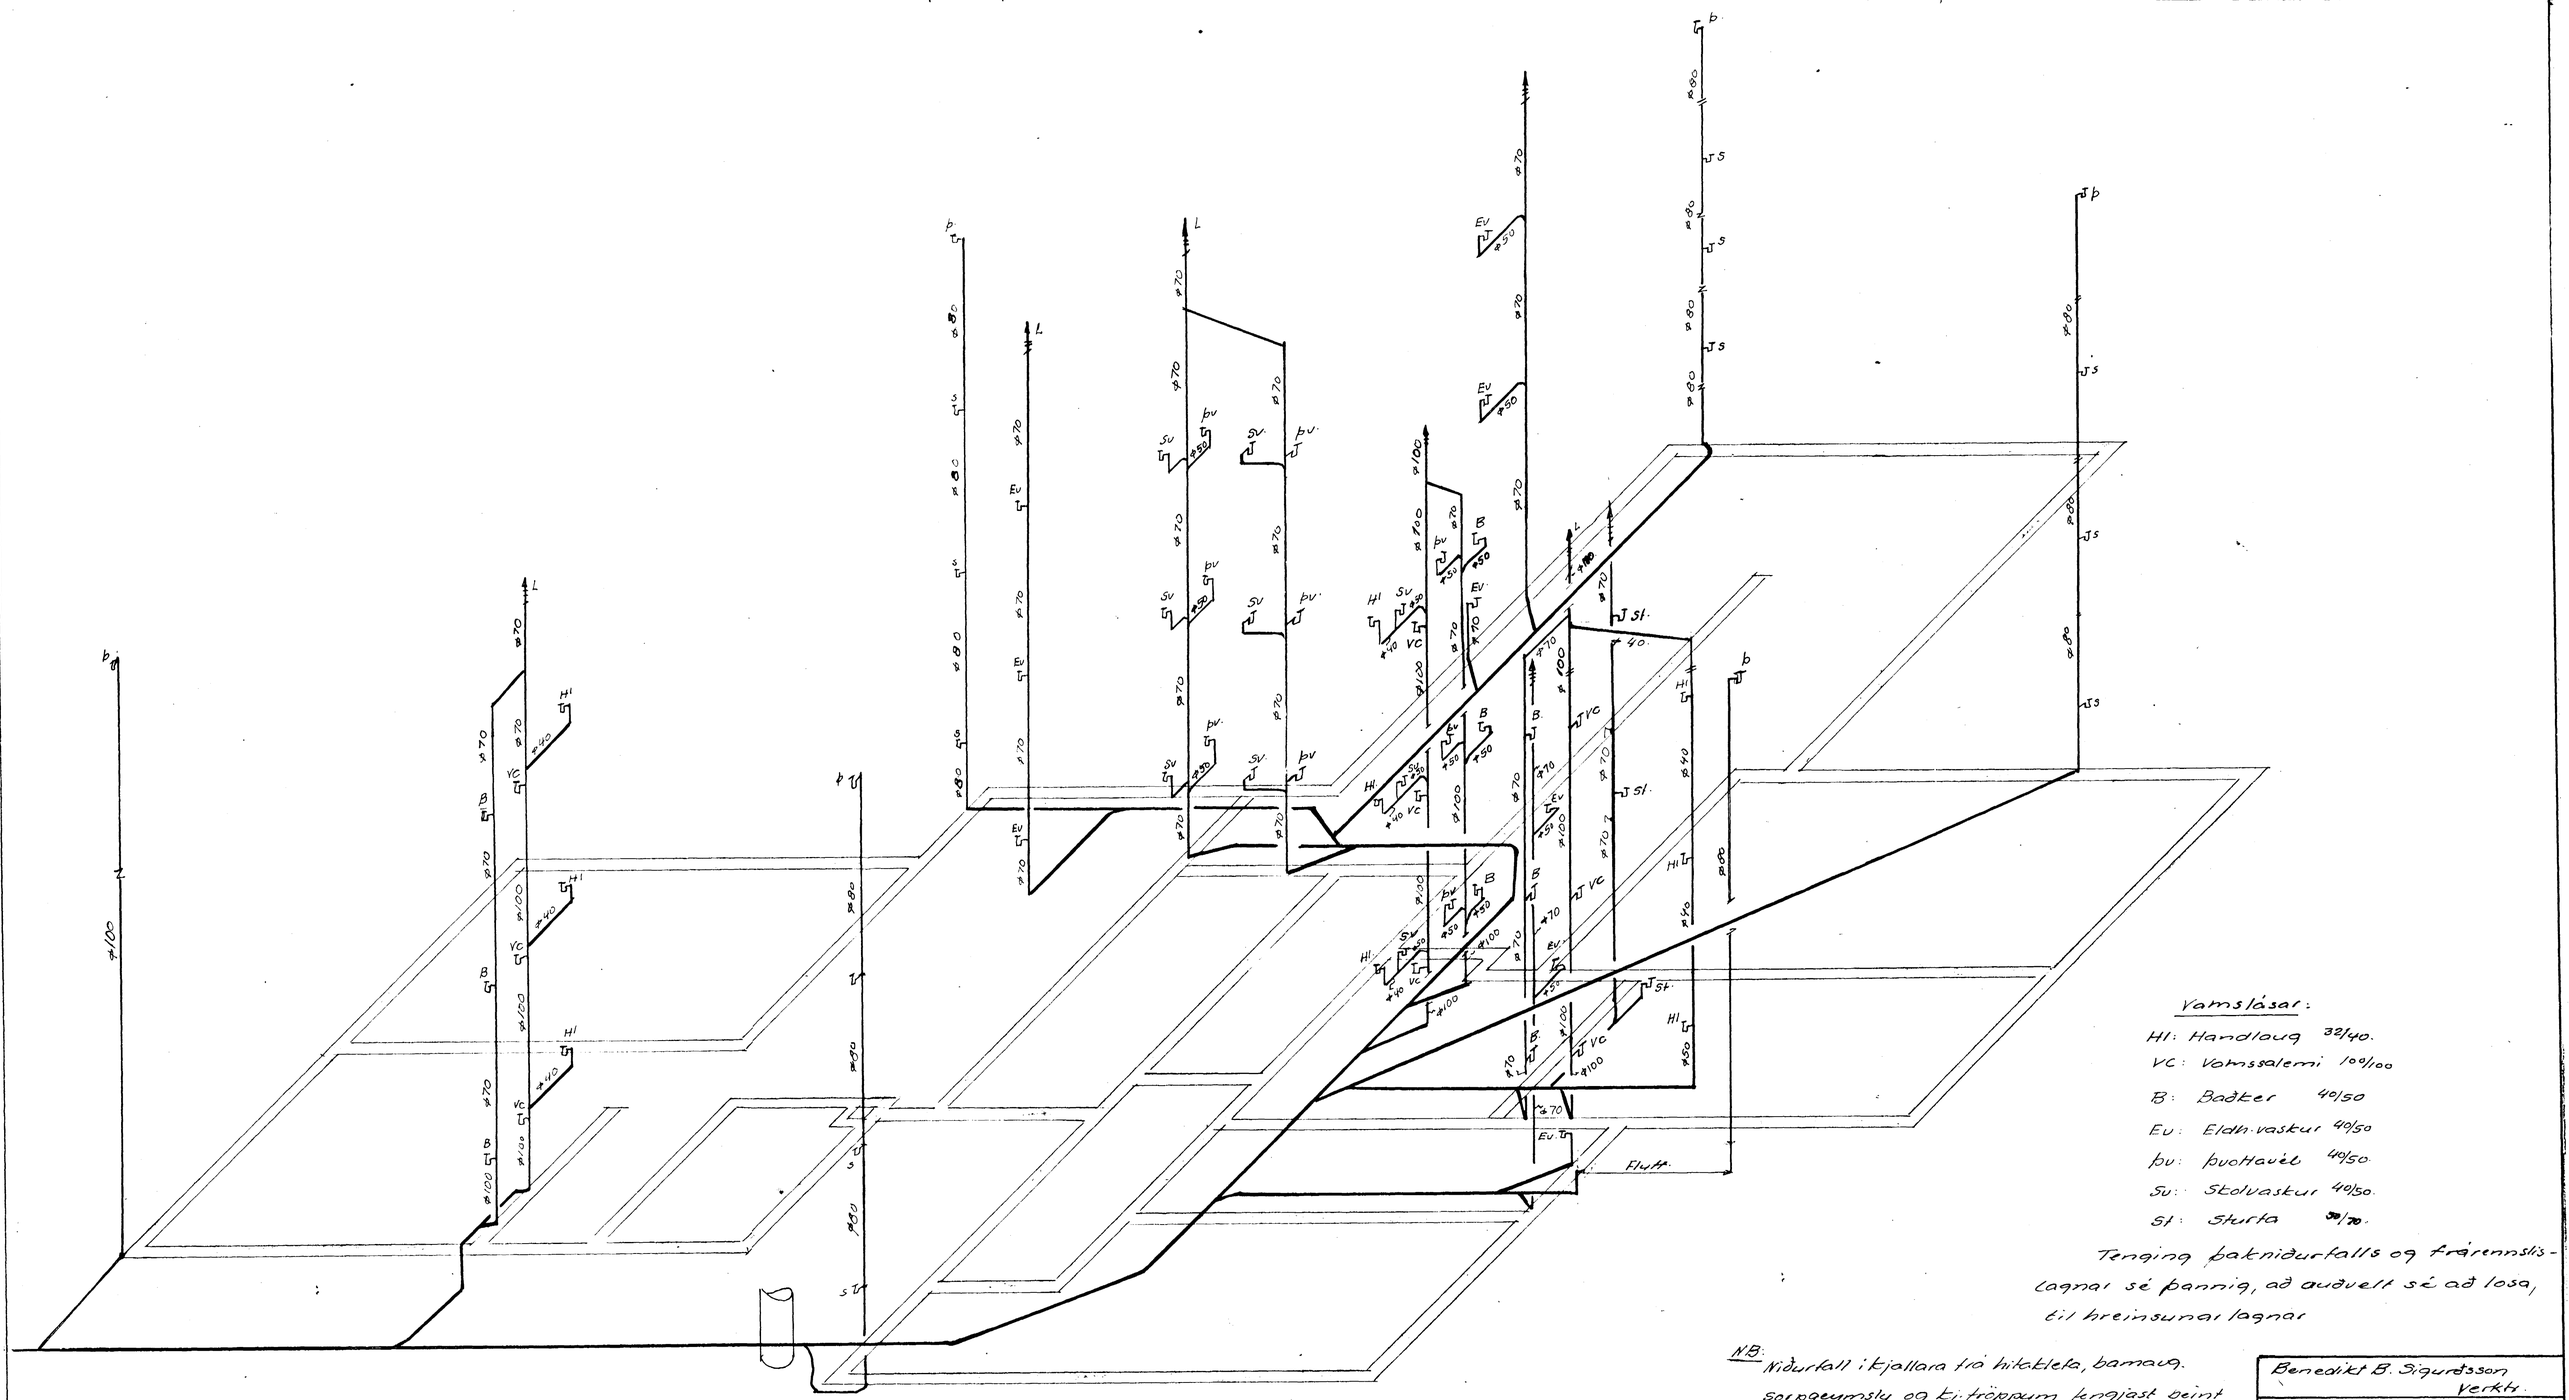

Vamslásar:

HI: Handlaug 32/40.
VC: Vamssalerni 100/100
B: Baðker 40/50
Eu: Eldh.vaskur 40/50
þu: þvottavél 40/50.
Su: Stólvaskur 40/50.
St: Sturta 32/70.

Tenging þakniðurfalls og frárennslislagnar sé þannig, að auðvelt sé að losa, til hreinsunar lagnar.

NB: Niðurfall í kjallara frá hitaklefa, bamaug. sorpgeymslu og kj. tröppum tengjast beint í hraunið skv. ósk og á ábyrgð byggj. og óskildri samþ. byggfulltr.

Benedikt B. Sigurðsson Verkfr.		
Hjallabraut nr. 6		
M.	1:50	Frárennslislögn
D.	okt '70	Rúmmynd
Nr.	3. bl	Þórs. B. Sigurðsson