


Hjallabraut.
Kofa holraesis í
9044 1969

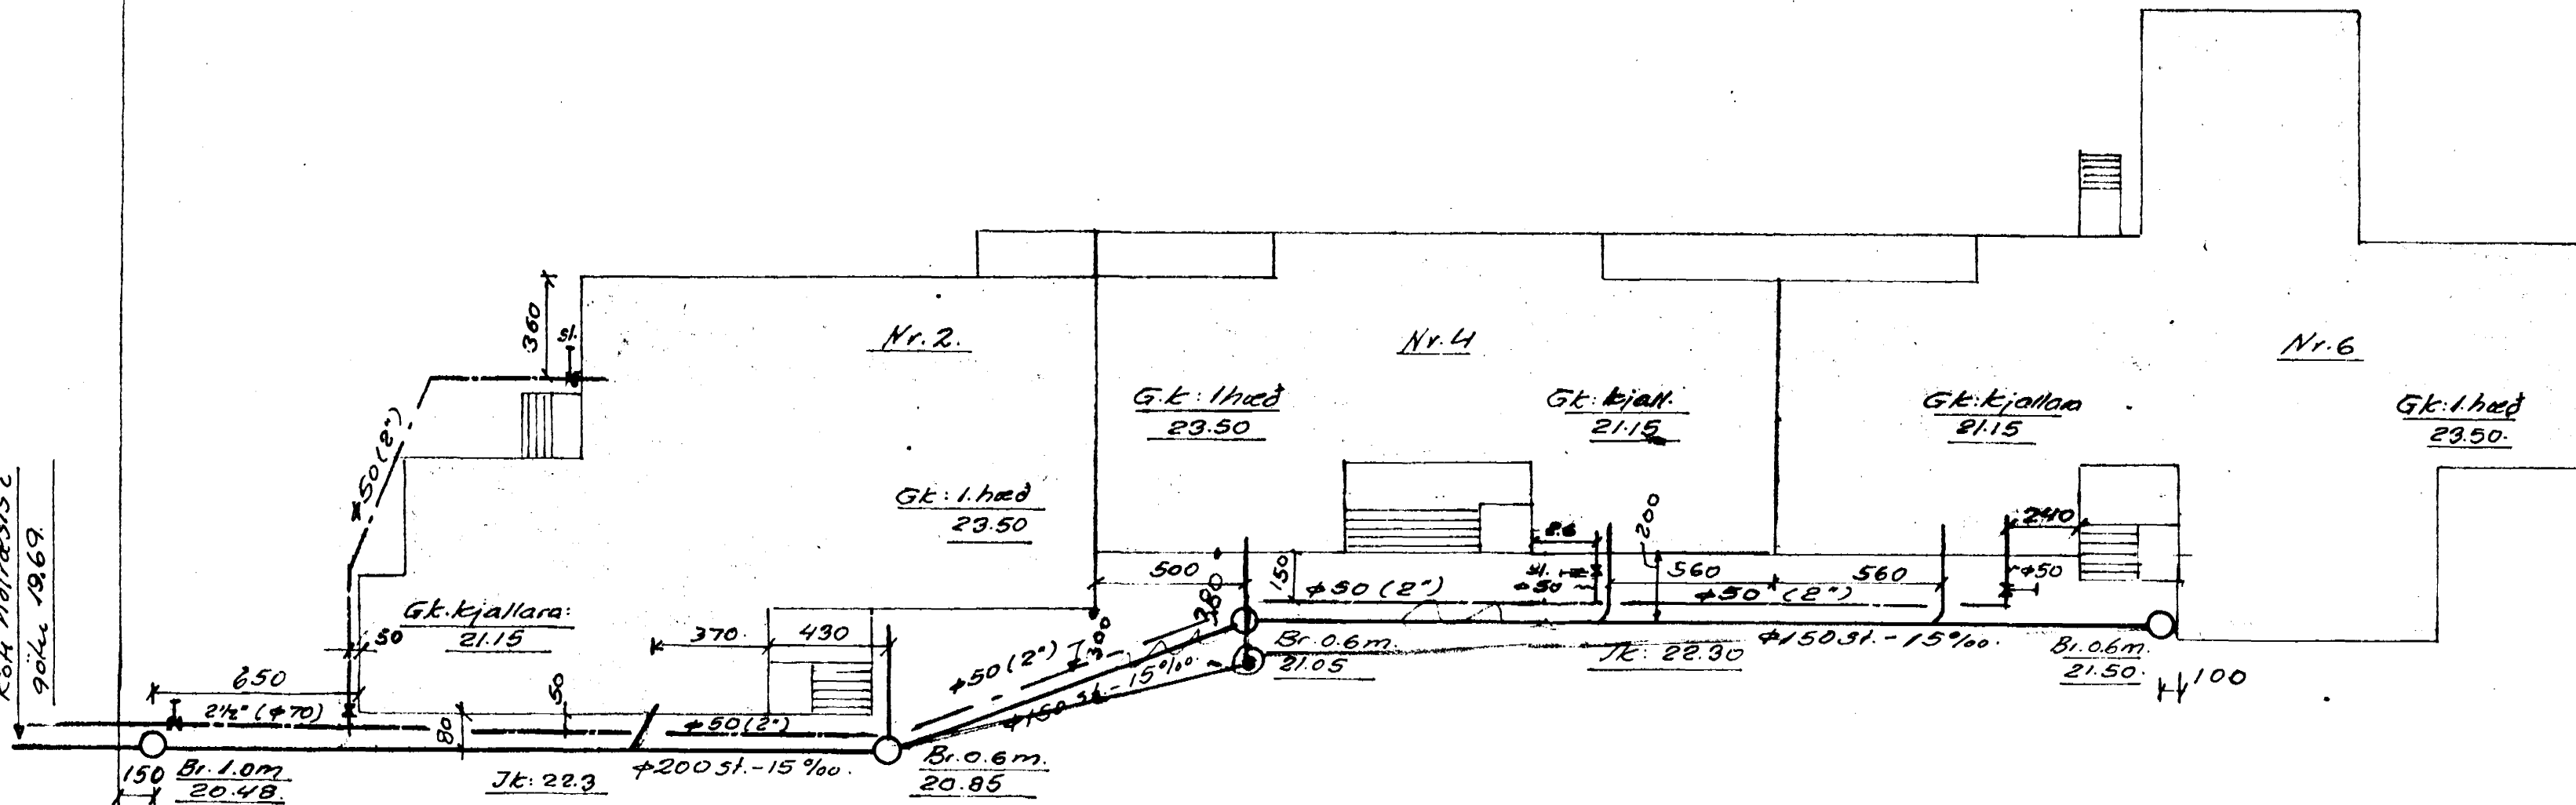

Vatnslögn

Pipur utanhúss skulu bitaðar með askallprimer, vatðar með hessian striga og bitaðar aftur.

Et notaðar plastpipur skulu þær liggja á jöfnu sandlagi og huldar sandi

Þess skal vandlega gætt, að þannig sé um búid, að eigi geti frosið í pipum.

Frærennslislögn.

Etni og frágangur lagna fylgi reglum um holraesa og vatnslögn í Hafnarfj. kaupstað.

Dýpi lagnar frá jarðvegsyfirborði takmarkast af klöpp í skurðin. Dýpið ákveðið þannig, að áskildu samþykki byggfulltr. í Hfj.

Benedikt B. Sigurðsson verkt.		
Hjallabraut nr. 2 Hf. 2-4-6		
M.	1:200	Frærennslislögn.
D.	jan '70	Vatnslögn Hf. stöðumynd.
Nr.	61.	Bun. B. Sigurðsson