
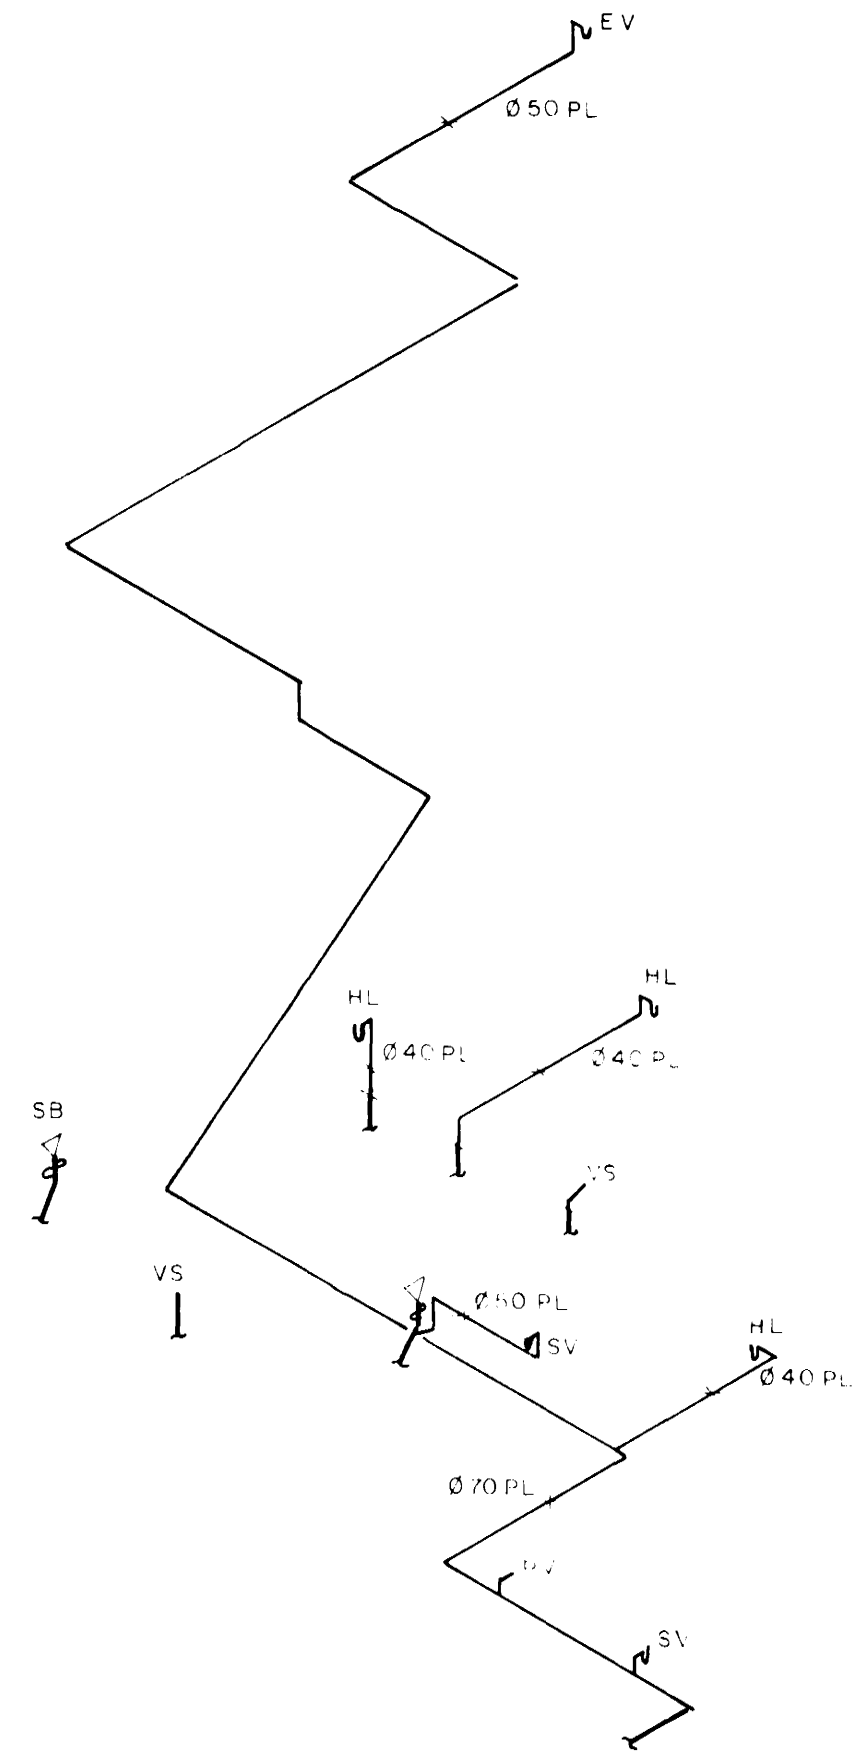


TENGIMYND 1:50

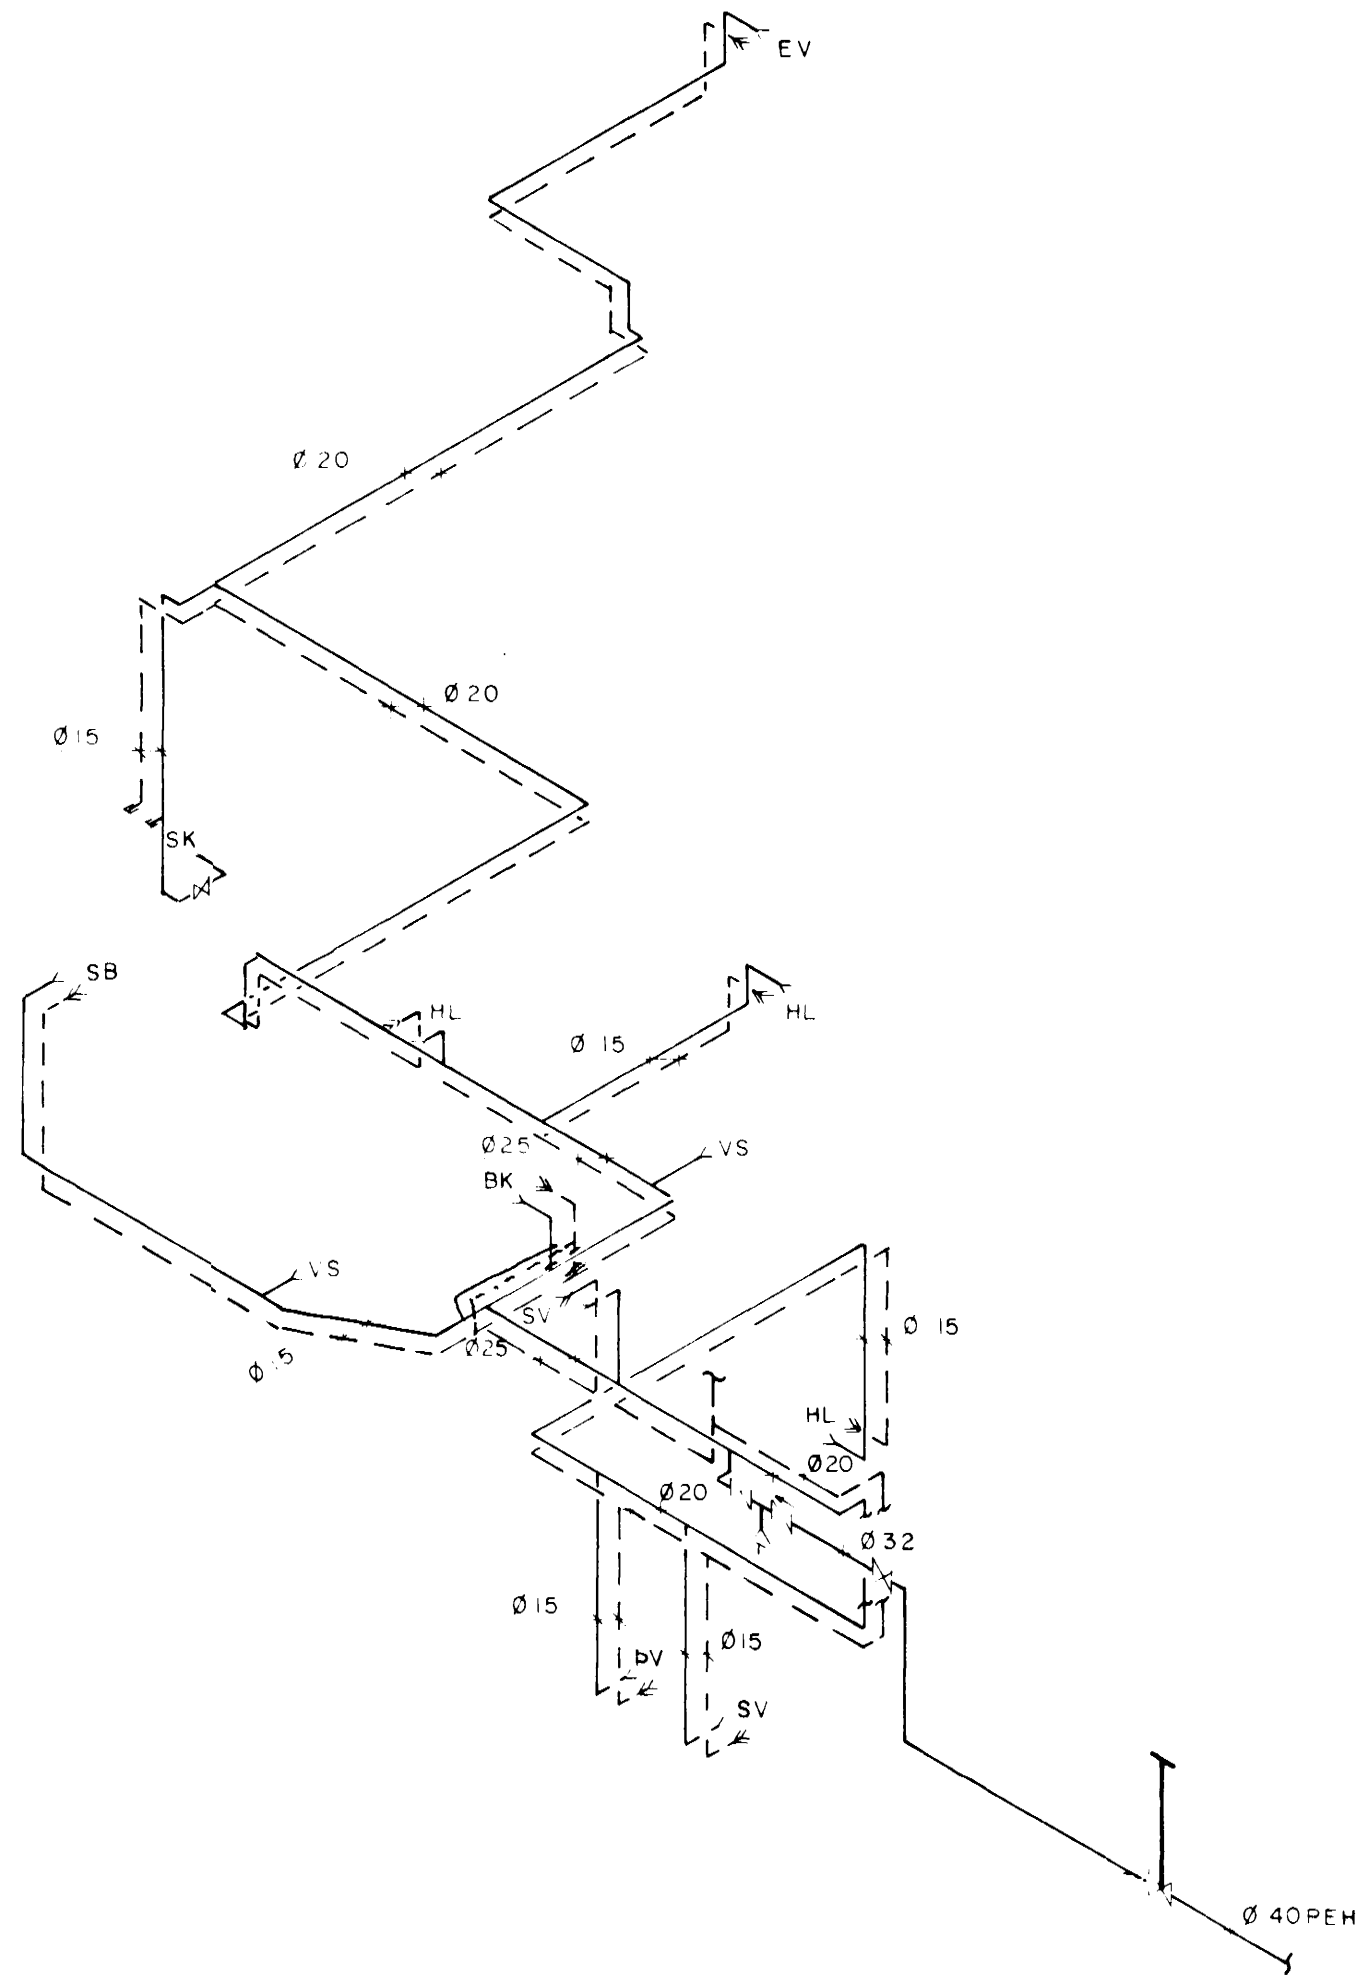

SKÝRINGAR SJÁ GRUNNMYNDIR

hönnun hf

Ráðgjafarverkfræðingar FRV - Höfðabakka 9 - 110 Reykjavík
Sími 843 11 - Telex 2012 Virkir is - Útibú: Reyðarfj. - Hvolsv.

M.	HJALLABRAUT 70, HAFNARFIRÐI	E	
H. RGS		D	
T. RGS	<u>HREINLÆTISLÖGN:</u> TENGIMYND	C	
Y.		B	
G.		A	
DAGS	SKAÐ.	MKV 1:50	80075-303