


GRUNNMYND 1:50

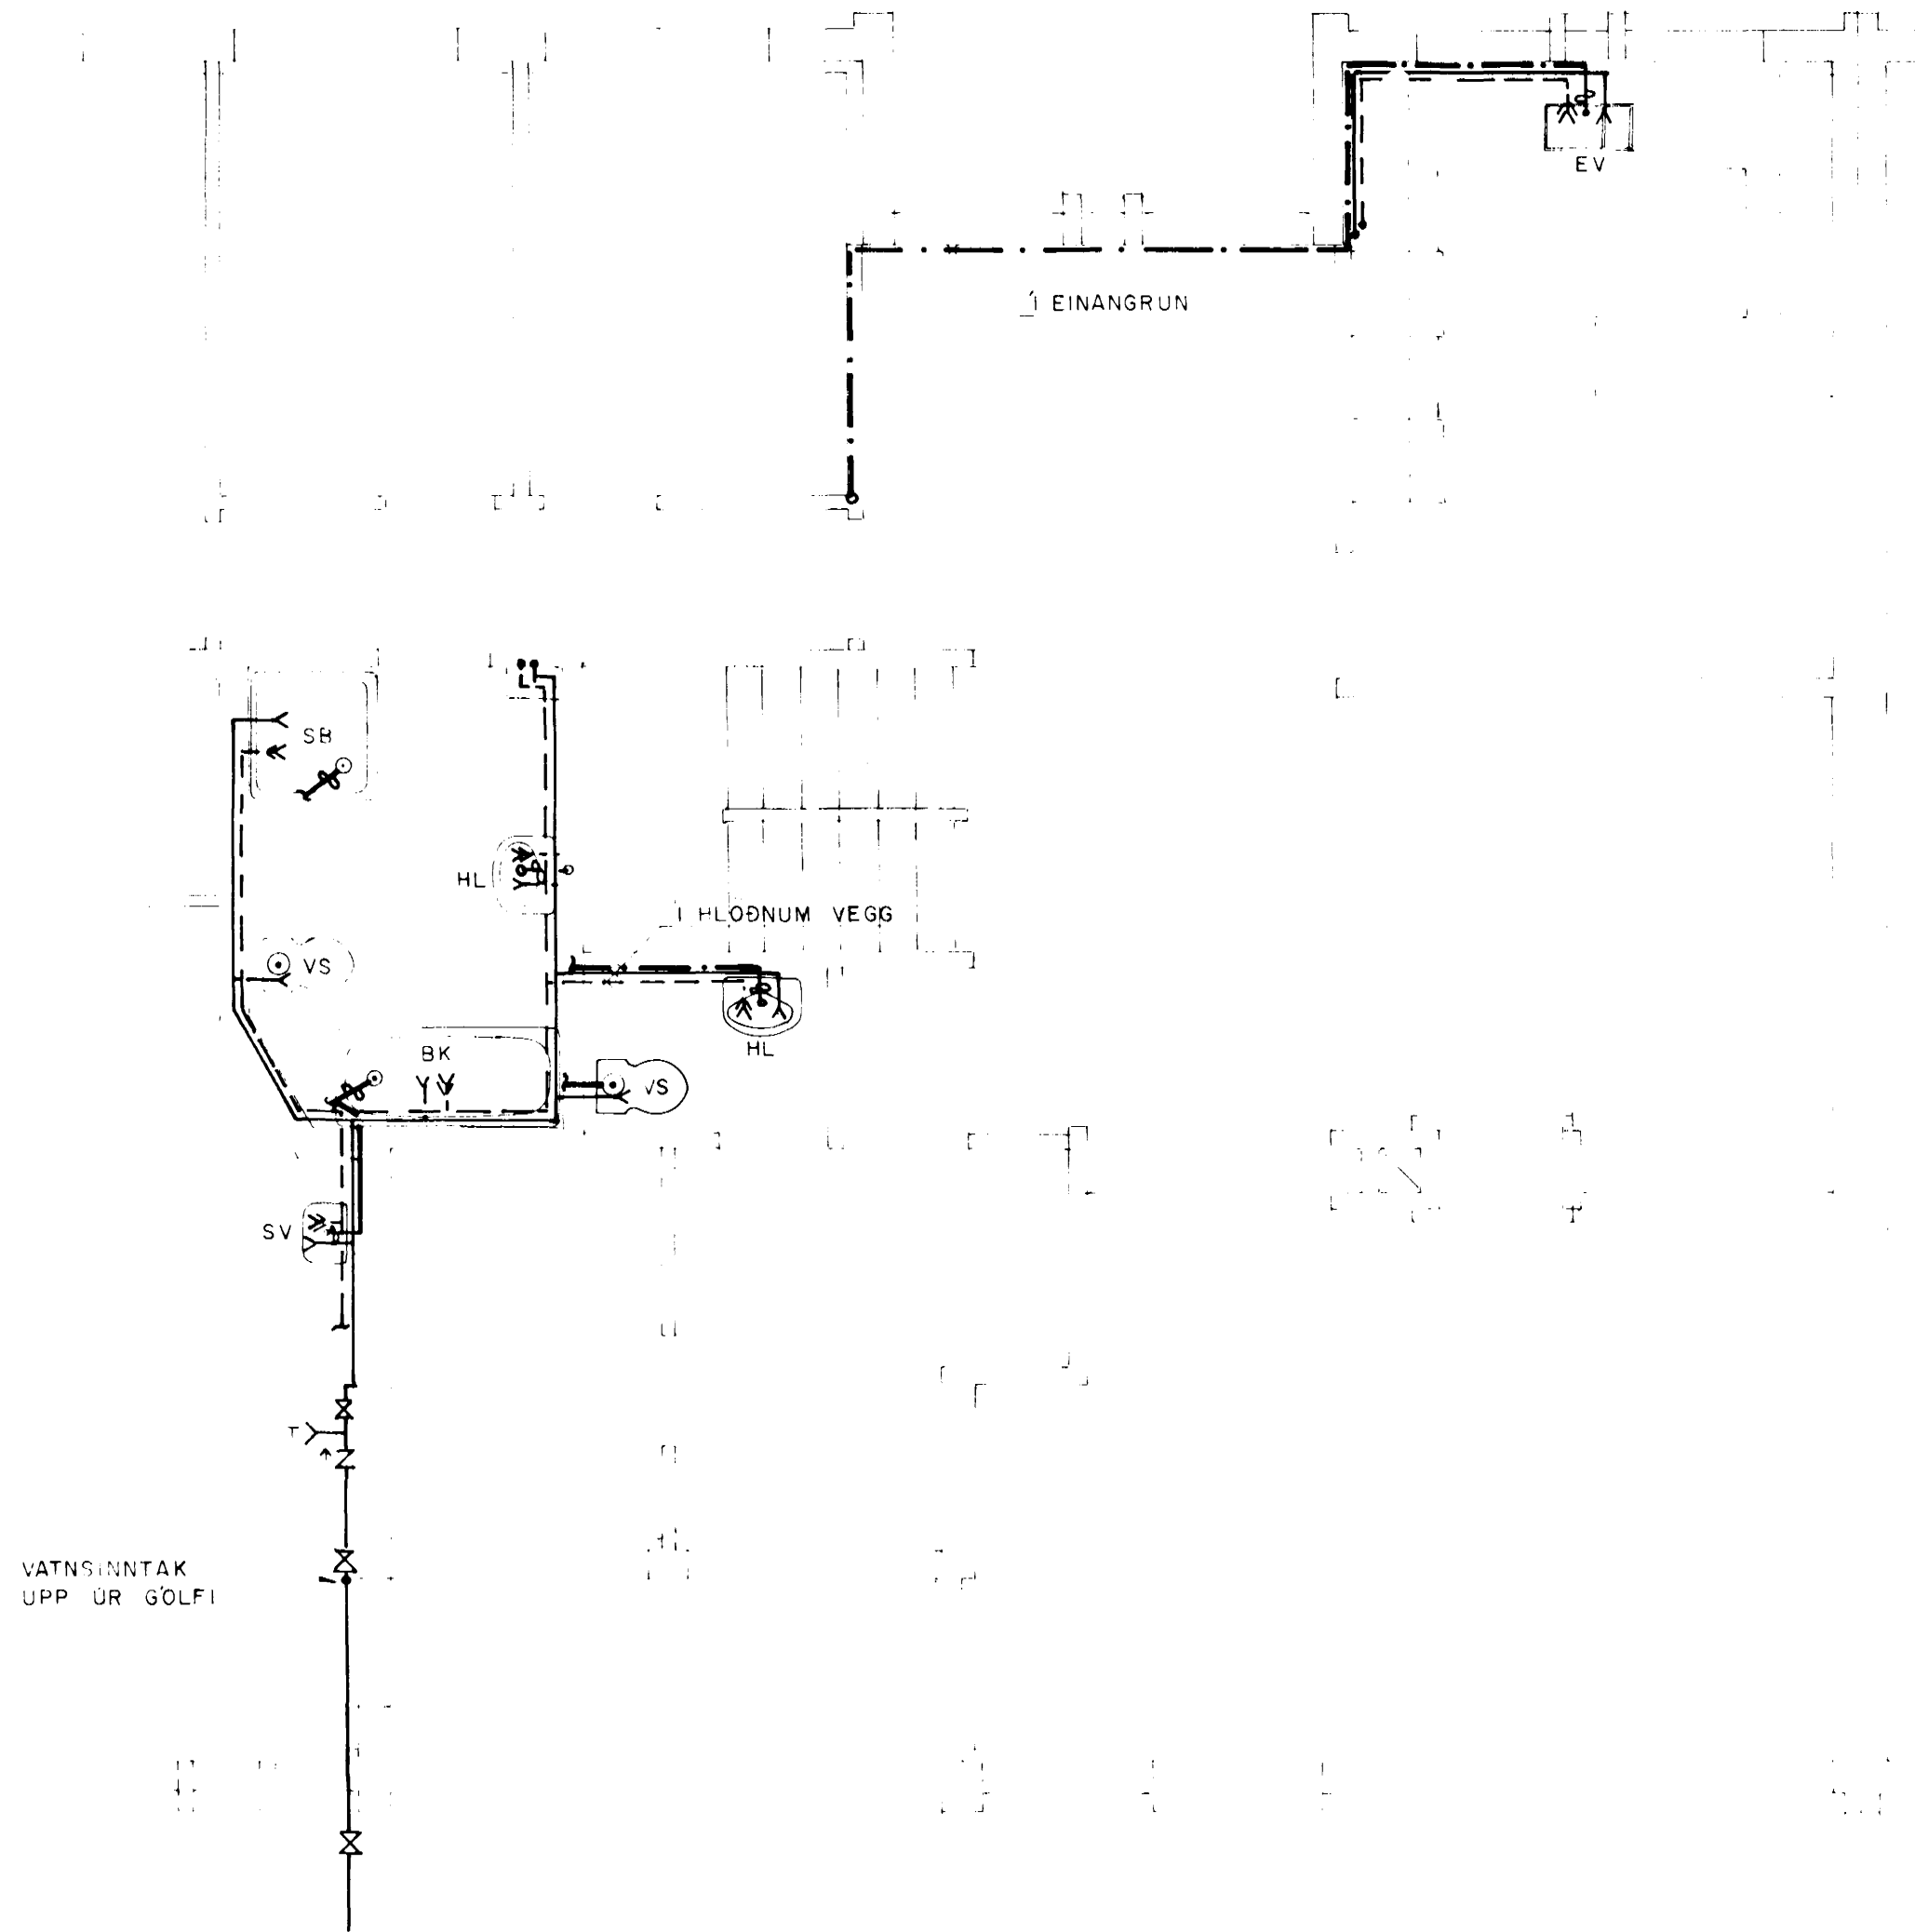

SKÝRINGAR FYRIR VATNSLÖGN

MERKINGAR:

- LÖGN F. KALT NEYZLUVATN
- - - " HEITT "
- ⊗ RENNILOKI
- ⊘ EINSTREYMSLOKI
- ⊙ TÆMING
- ⊕ LOFTPÚÐI
- ⊖ TÖPPUNARSTAÐUR F. KALT VATN
- ⊗ " HEITT "

- HL HANDLAUG
- VS VATNSSALERNI
- BK BADKER
- SB STEYPIBAD
- BI SKOLSKÁL (BIDET)
- EV ELDHÚSVASKUR
- SV SKÖLVASKUR
- UV UPPÞVOTTAVÉL
- DV ÞVOTTAVÉL
- SK SLÖNGUKRANI

AÐRAR SKÝRINGAR:

ALLAR PÍPUR SKULU VERA DREGNAR GALVANHÚÐAÐAR STÁLPIÐUR SAMKV. DS 540 OG FITTINGS SAMSVARANDI AÐ GERÐ

ALLAR PÍPUR SKAL EINANGRA MEÐ GLERULLARHÓLKUM OG SÍVEFJA MEÐ PLASTI. ÞYKKT EINANGRUNAR Ø10 - Ø25 = 15 MM
> Ø25 = 20 MM

ÞAR SEM PÍPUR LIGGJA Í ÚTVEGG SKAL VERA MINNST 10CM EINANGRUN UTAN VIÐ RÖREINANGRUN.

KERFIÐ SKAL PÓLA 6 KP/CM² VINNUPRÝSTING OG PRÓFAST MEÐ 10 KP/CM² AÐUR EN LEIÐSLUR ERU HULDAR.

ALLT EFNI OG FRÁGANGUR KERFISINS SÉ Í SAMRÆMI VIÐ GILDANDI REGLUGERÐIR



hönnun hf

Ráðgjafarverkfræðingar FRV - Höfðabakka 9 - 110 Reykjavík
Sími 843 11 - Telex 2012 Virkir is - Útibú: Reyðarfj. - Hvolsv.

M	HJALLABRAUT 70, HAFNARFIRÐI	E
H RGS		D
T RGS	HREINLÆTISLÖGN:	C
Y	I. HÆÐ, GRUNNMYND	B
G		A
MKV 1:50		80075-302