HJALLABRAUT NR. 74

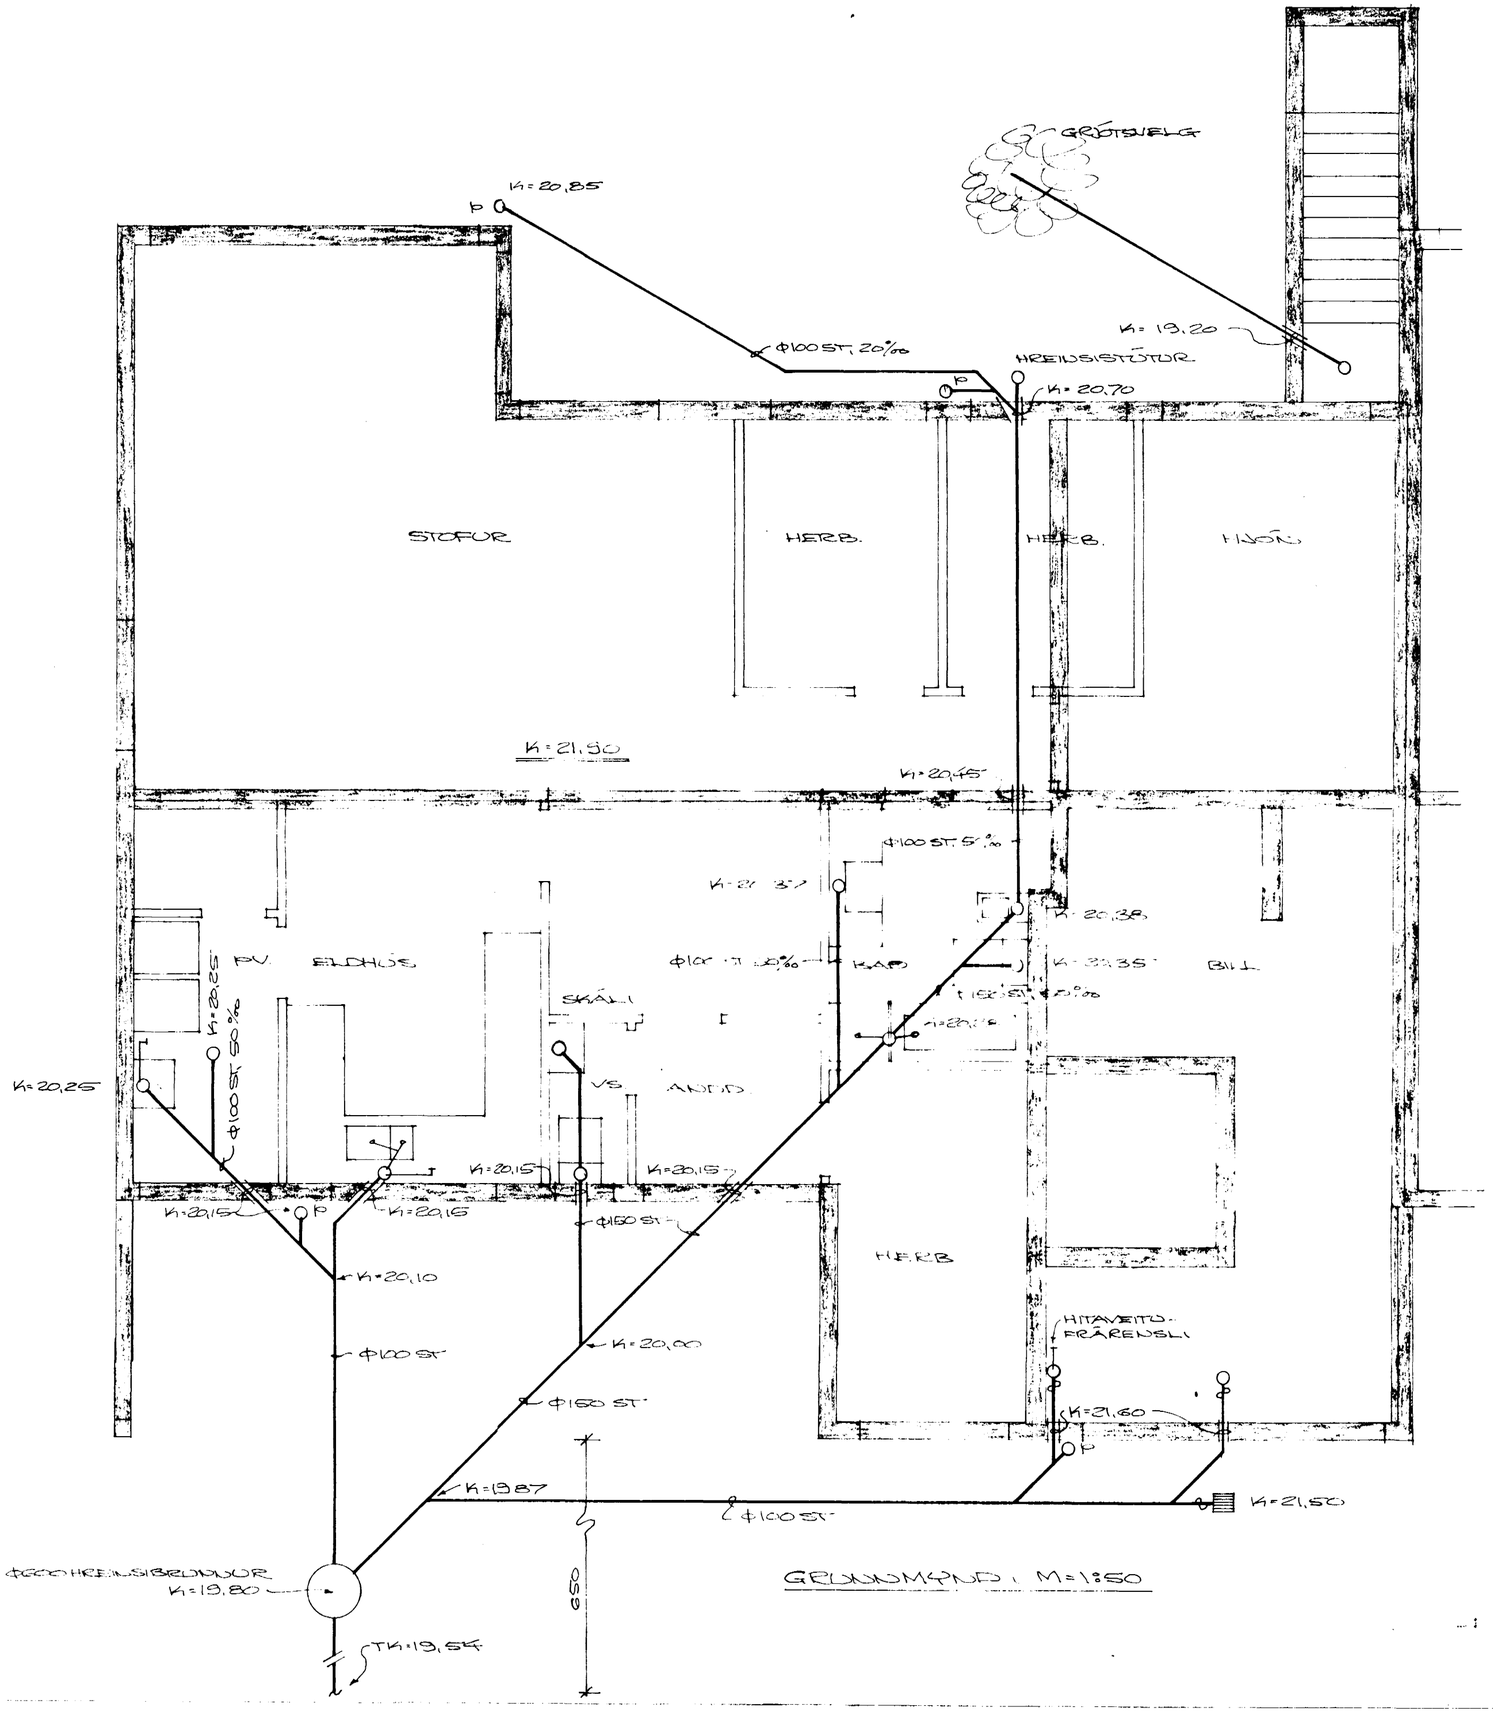

GRUNNMYND, M=1:50

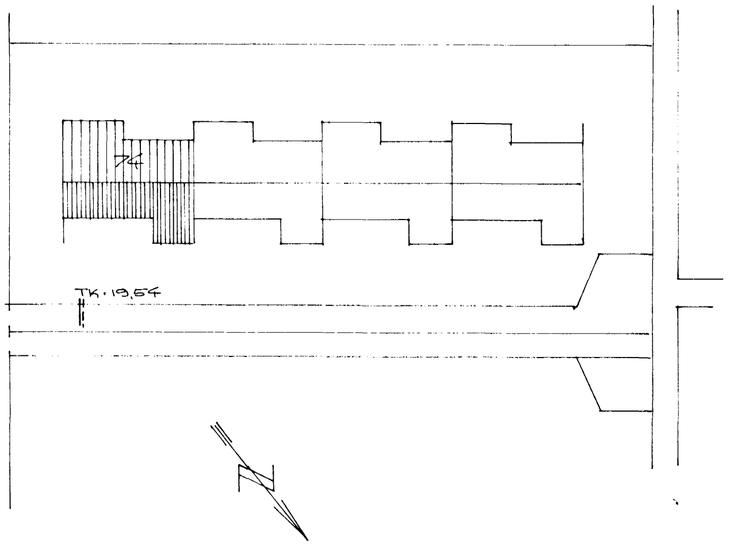

AFSTÖÐUMYND, M=1:500

EFNI OG FRÁGANGUR LAGNA SÉ Í SAMRÆMI VIÐ HOLRÆSAREGLUGERÐ REYKJAVÍKUR.

HAFNARFIRÐI Í JÚNI 1975
ARNARHRAUNI 47, 50587

FRÁRENSLISLÖGN
GRUNNMYND

Ágnal Magnússon, MVFÍ

HAFNARFJARÐARBÆR
10. JÚLÍ 1975
BYGGINGAFULLTRÚINN

Sig