



REIKNAD ER MED RUNTAL OFNUM, STILLIHNE OG LOFTSKREIFA A OLLUM OFNUM, DANFOSS RAFL-LOKAR A OLLUM OFNUM, NEMA I ANDDRPI, ROTTA-HUSI, BADI, VS, KJALLARA OG PIHAGEYMSLU, PAC SED DANFOSS FVR-LOKAR. PIPUR VINDJOLEGAR SVARTALIC SKAL MALA MED ASFALT MALVINGU OG BIDANGRA MED MIDDST 20MM GLERULLARHOLKUM OG VERJA MED PLAST DOKI, VEGGJAEIDANGRDU 2 1/2" FRADPLAST EDA STEINDULL. PANEIDANGRDU 4" FRADPLAST EDA STEINDULL. TUFALT GLER I GLUGGUM, PIPUR LIGGI I EIDANGRDU UTVEGGA EDA I GOLFRADFUM. EF OUNDR OFNATEGGUDD ED RUNTAL ER VALID, SKAL VERAR, ENDURSKODA OFNALISTAN.

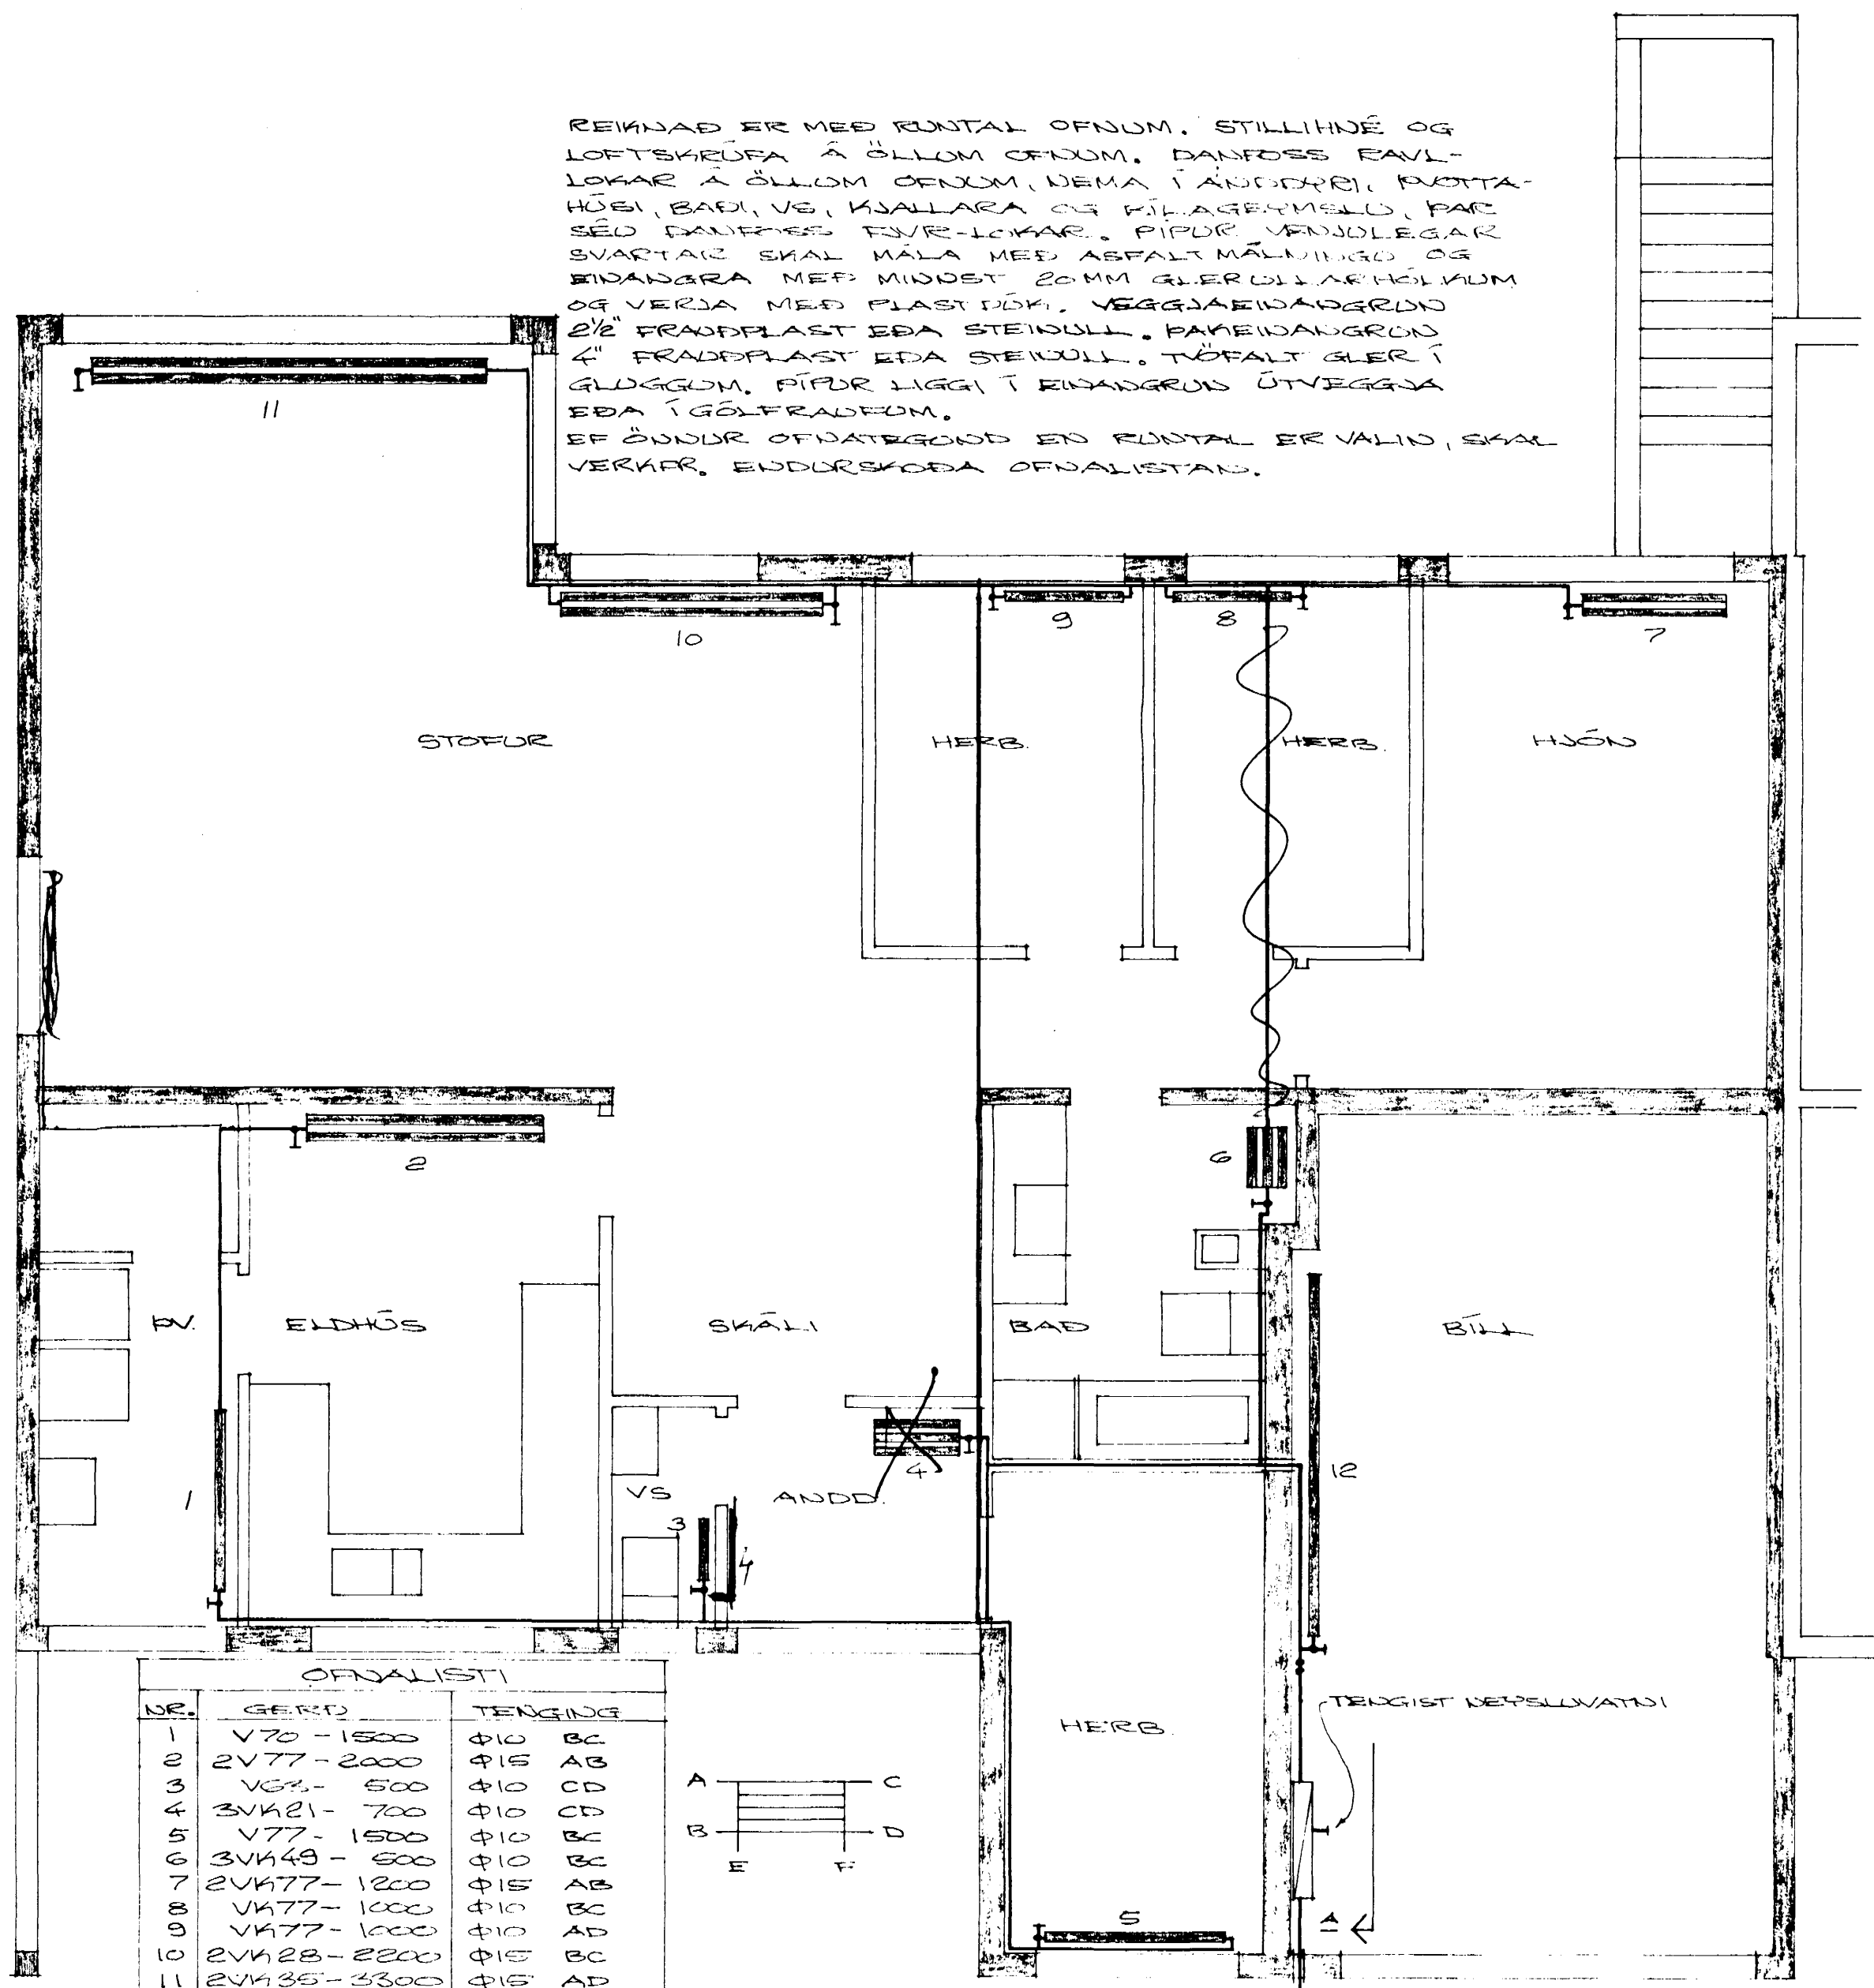


OFNALISTI

NR.	GERFD	TENGING
1	V70 - 1500	φ10 BC
2	2V77 - 2000	φ15 AB
3	V61 - 500	φ10 CD
4	3V421 - 700	φ10 CD
5	V77 - 1500	φ10 BC
6	3V449 - 500	φ10 BC
7	2V477 - 1200	φ15 AB
8	V477 - 1000	φ10 BC
9	V477 - 1000	φ10 AD
10	2V428 - 2200	φ15 BC
11	2V435 - 3300	φ15 AD
12	V481 - 3000	φ15 AB
13	V63 - 3000	φ15 AB
14	V63 - 1200	φ10 AB

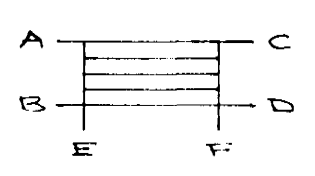


GRUNNMYND, M=1:50

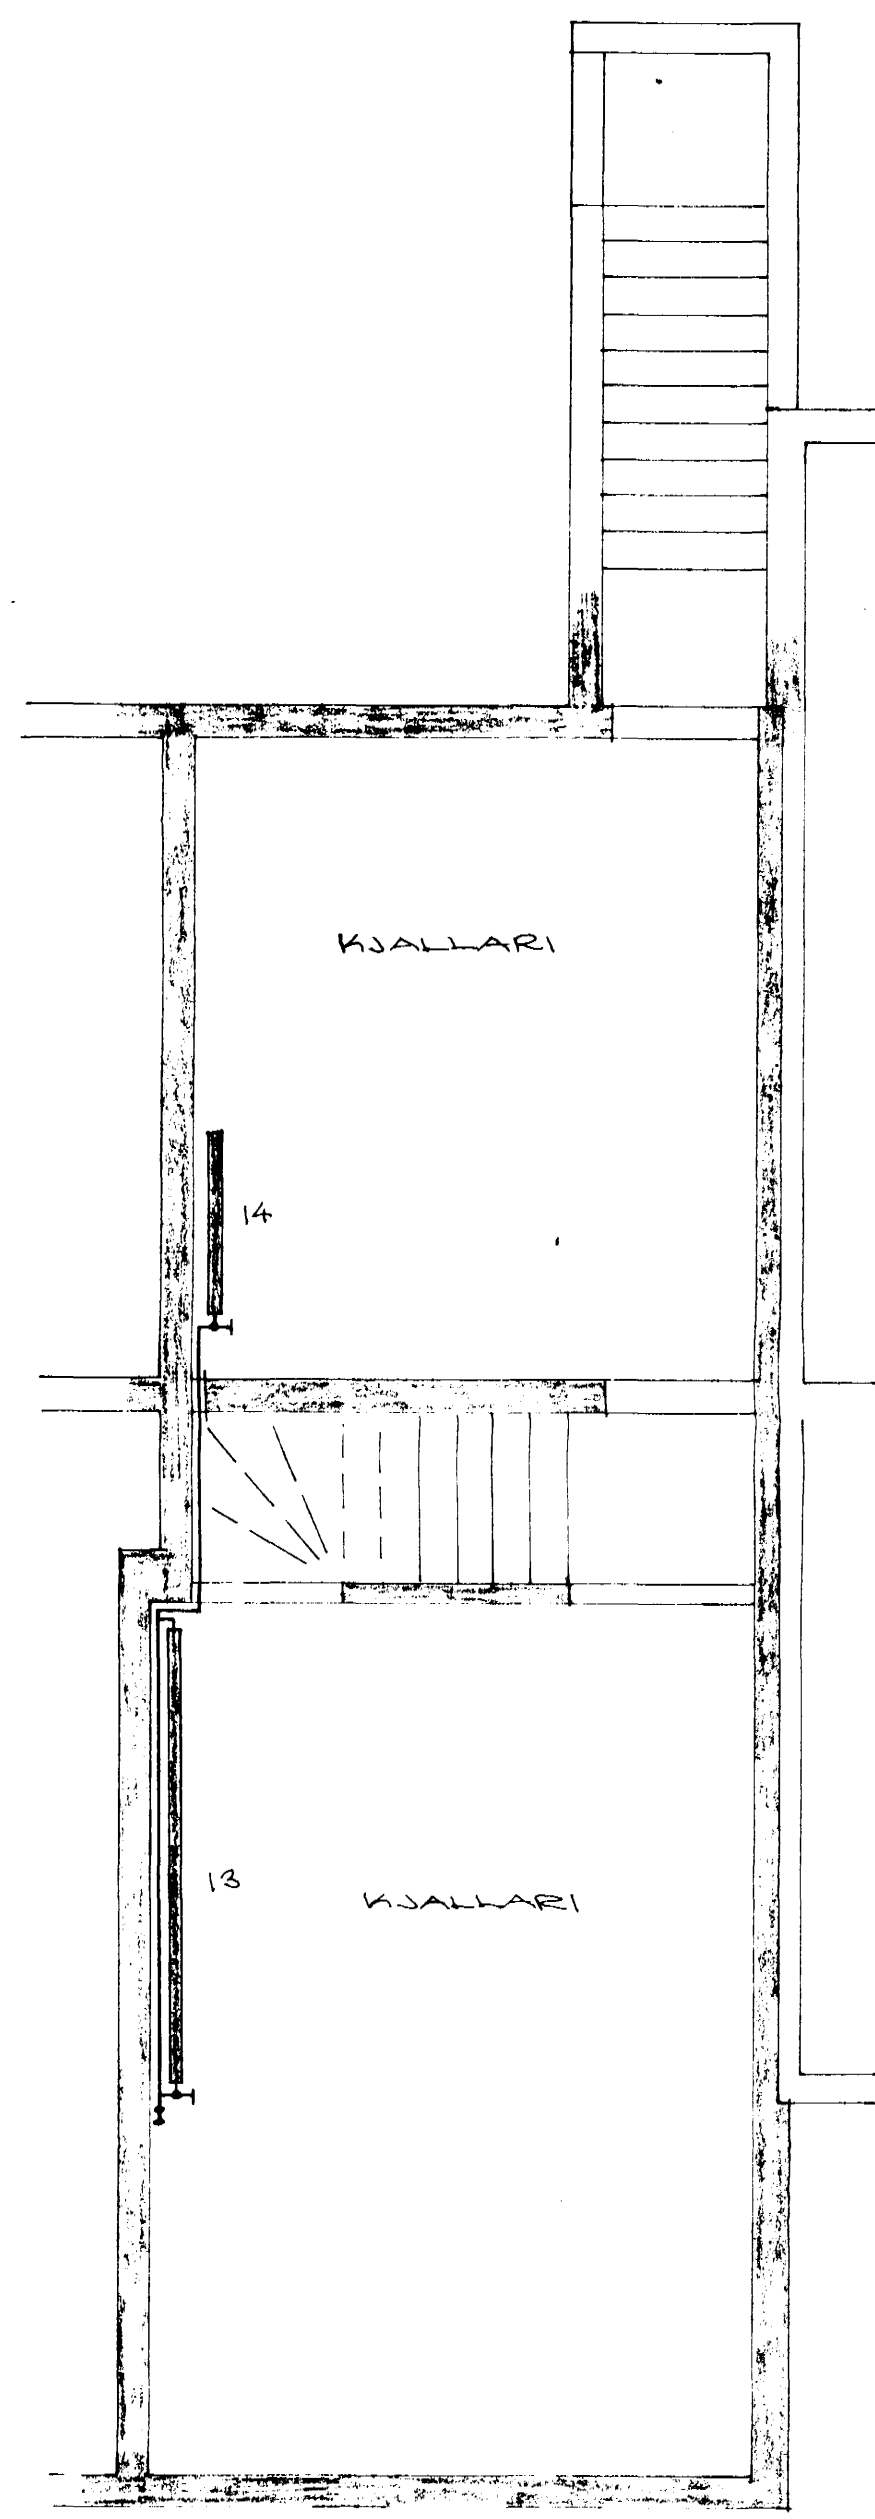

GRUNNMYND, M=1:50

- REDILOKI
- ELDSTREPMISLOKI
- SIA
- HEMILL
- MELIR
- PRUSTJAFVARI
- PRUSTIMELIR
- HITAMELIR
- TEMINGARLOKI

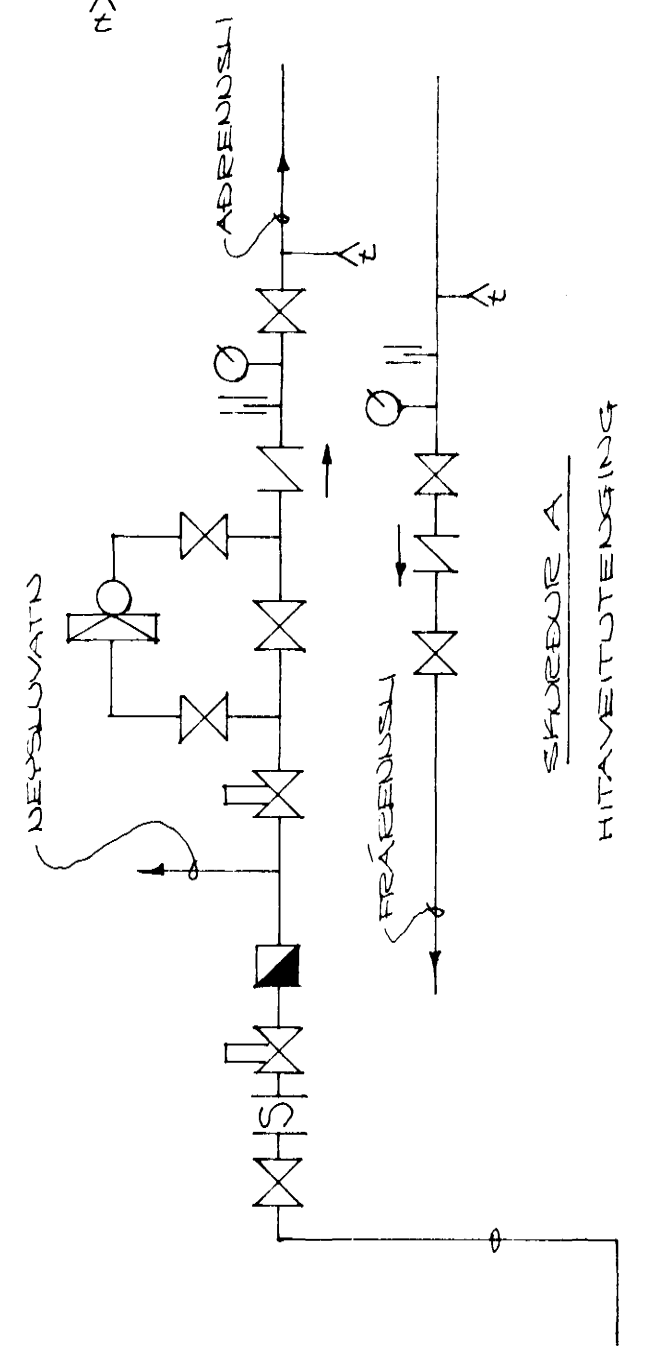

HAFNARFJARDI 10. JULI 1975
ARÐARHEAÐI 47, 50587

HITAKERFI - GRUNNMYND

Agna Magnúsdóttir MFI