




GRUNNMÝND, M=1:100

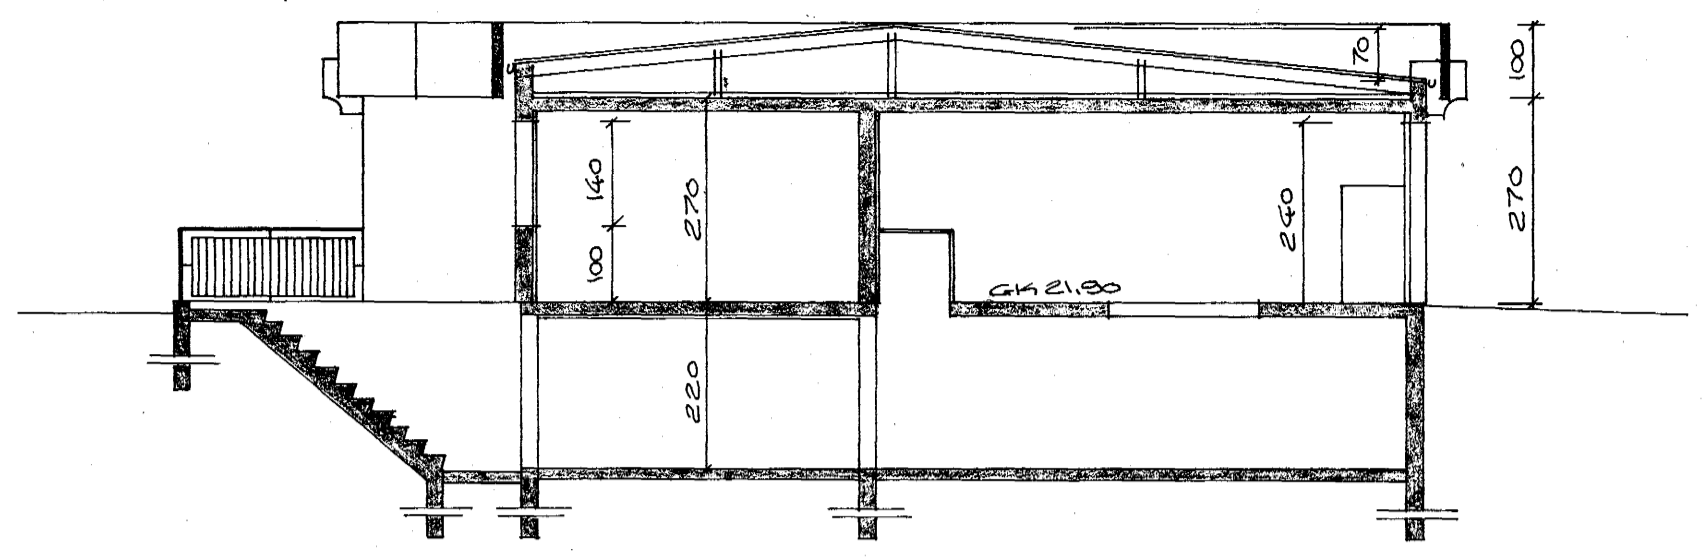

SKURÐUR B-B, M=1:100

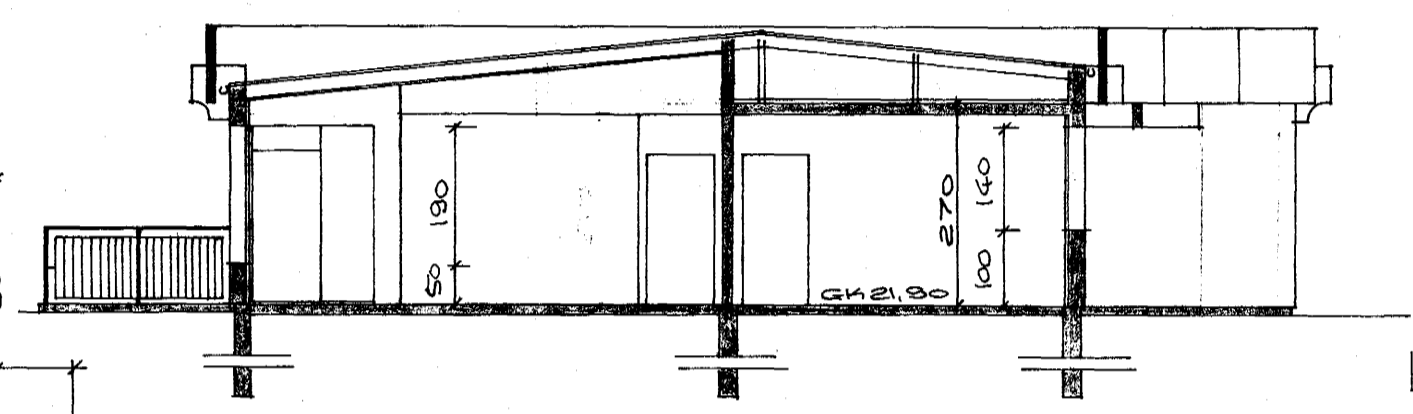


SKURÐUR A-A, M=1:100

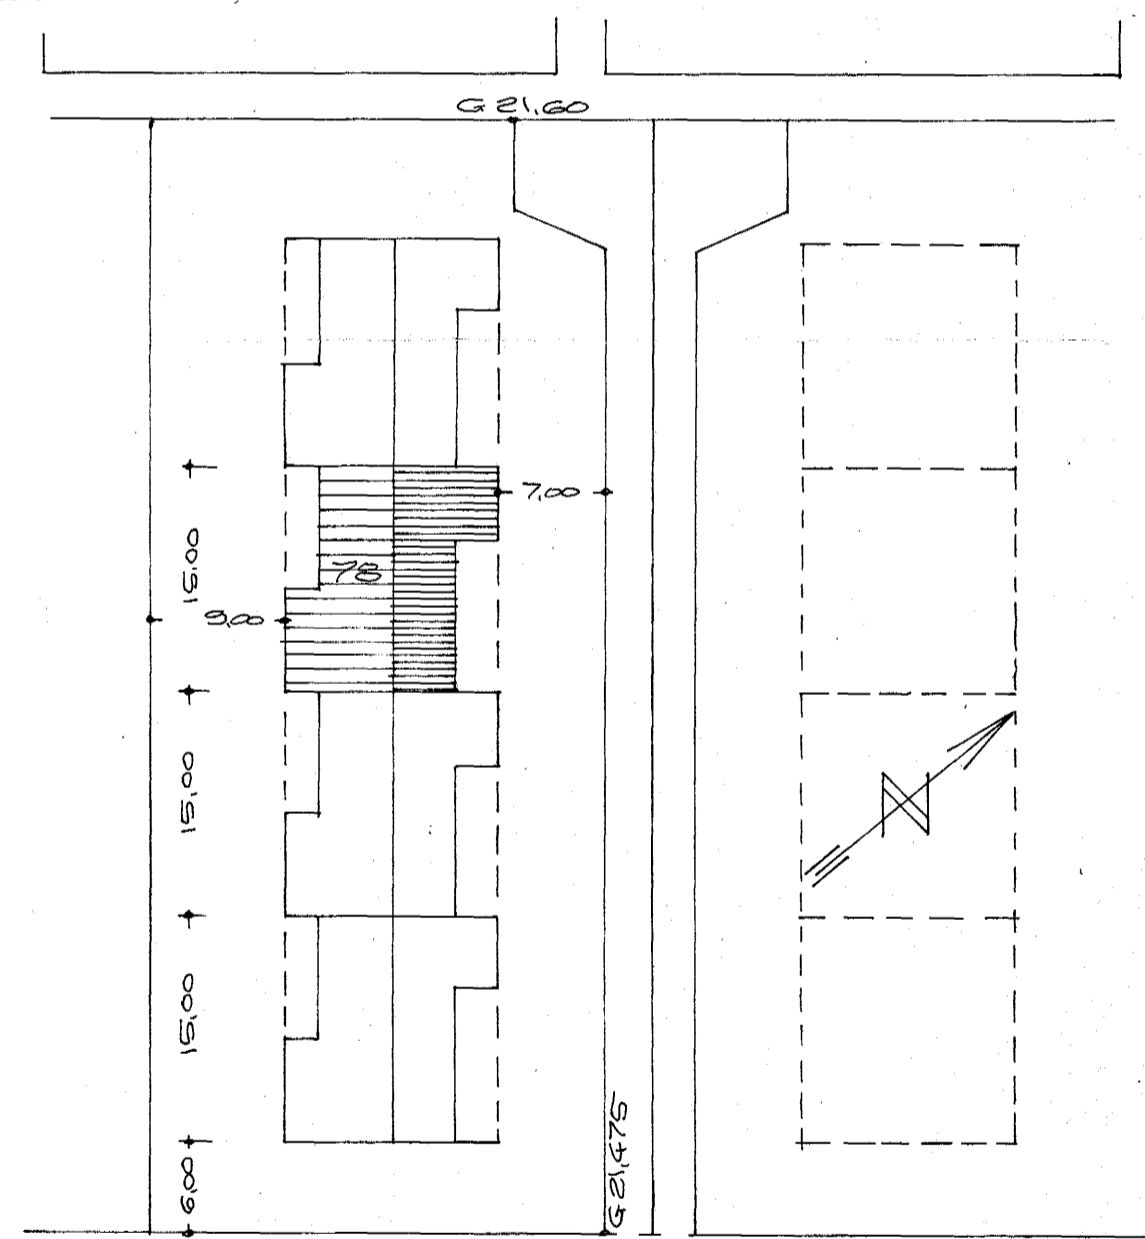

HJALLABRAUT

AFSTÖÐUMÝND, M=1:500

FLATARMÁL HÚSS & BÍLSKÚRS = 168,00 M<sup>2</sup>

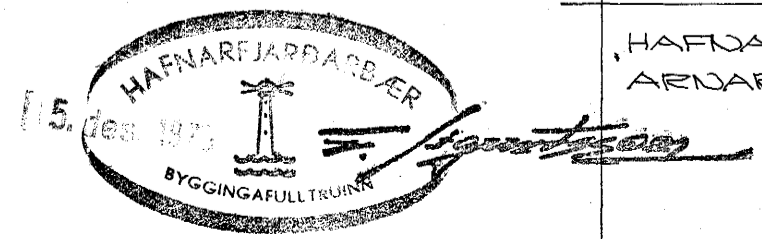

BRETT 2 NOV. 1975  
 HAFNARFIRÐI Í MAÍ 1975  
 ARDARHRAUNI 47, 50587

Agnar Magnússon, MVEI