


SKYRNINGAR.  
SÖLSTOFAN ER ÚR TÍMBELT / GLERI OG PLEVI GLERI Á STABSTEVPTUM LINDIESTÖÐUM.

STÆRÐIR:  
SÖLSTOFAN ER 13.4 M<sup>2</sup> BR. OG 32.8 M<sup>2</sup>.


Samþykkt á fundi bygginga-  
nefndar p. 8/6 1989

BYGGINGAFULLTRÚJINN  
Í HAFNARFIRÐI


*[Signature]*

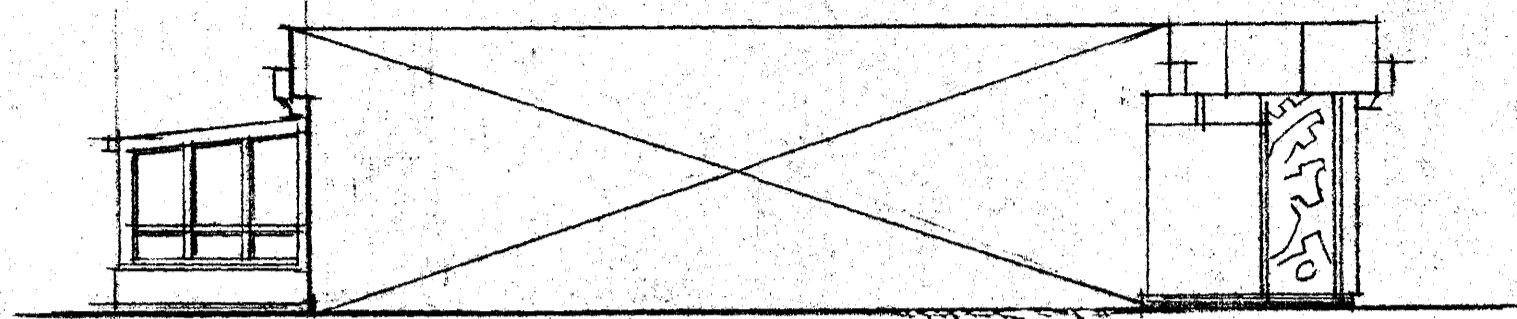


SÚÐ-AVSTUR. M. 1:100.

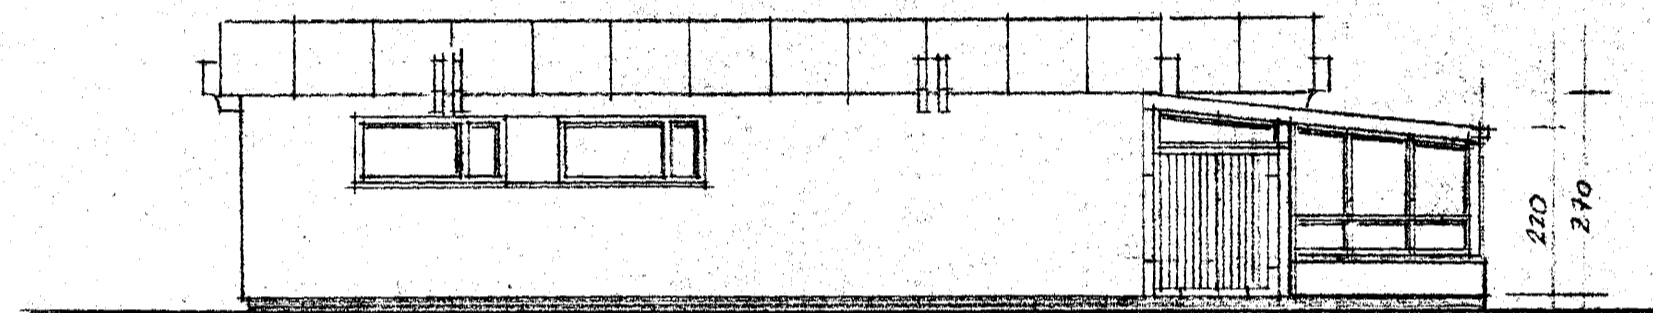



NORÐ-VESTUR. M. 1:100.

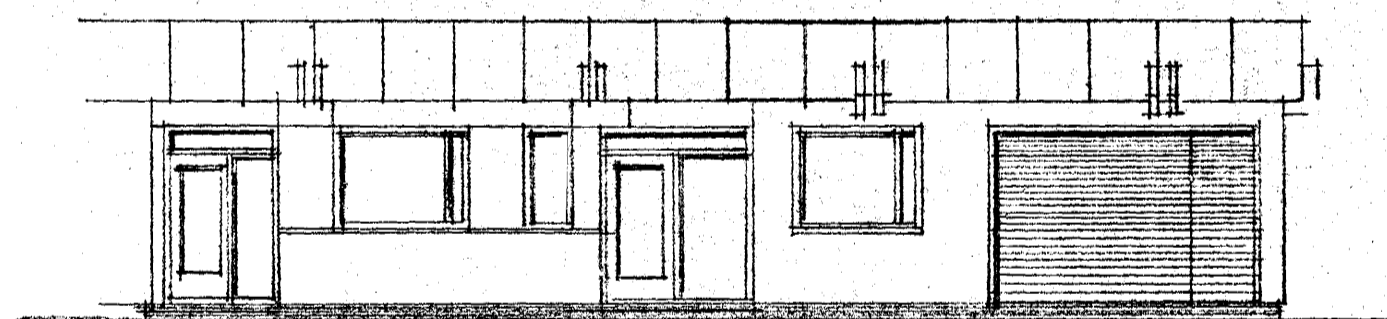

NORÐ-AVSTUR. M. 1:100.

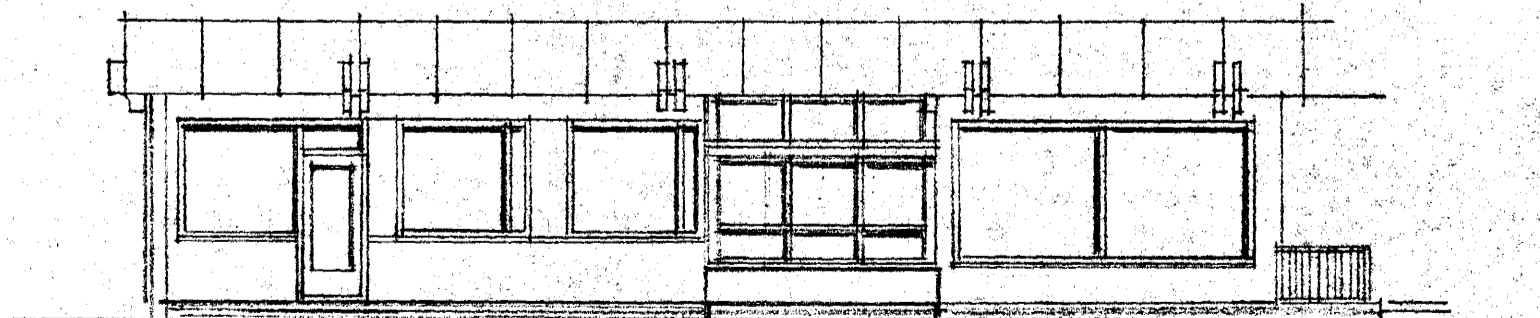

SÚÐ-VESTUR. M. 1:100.

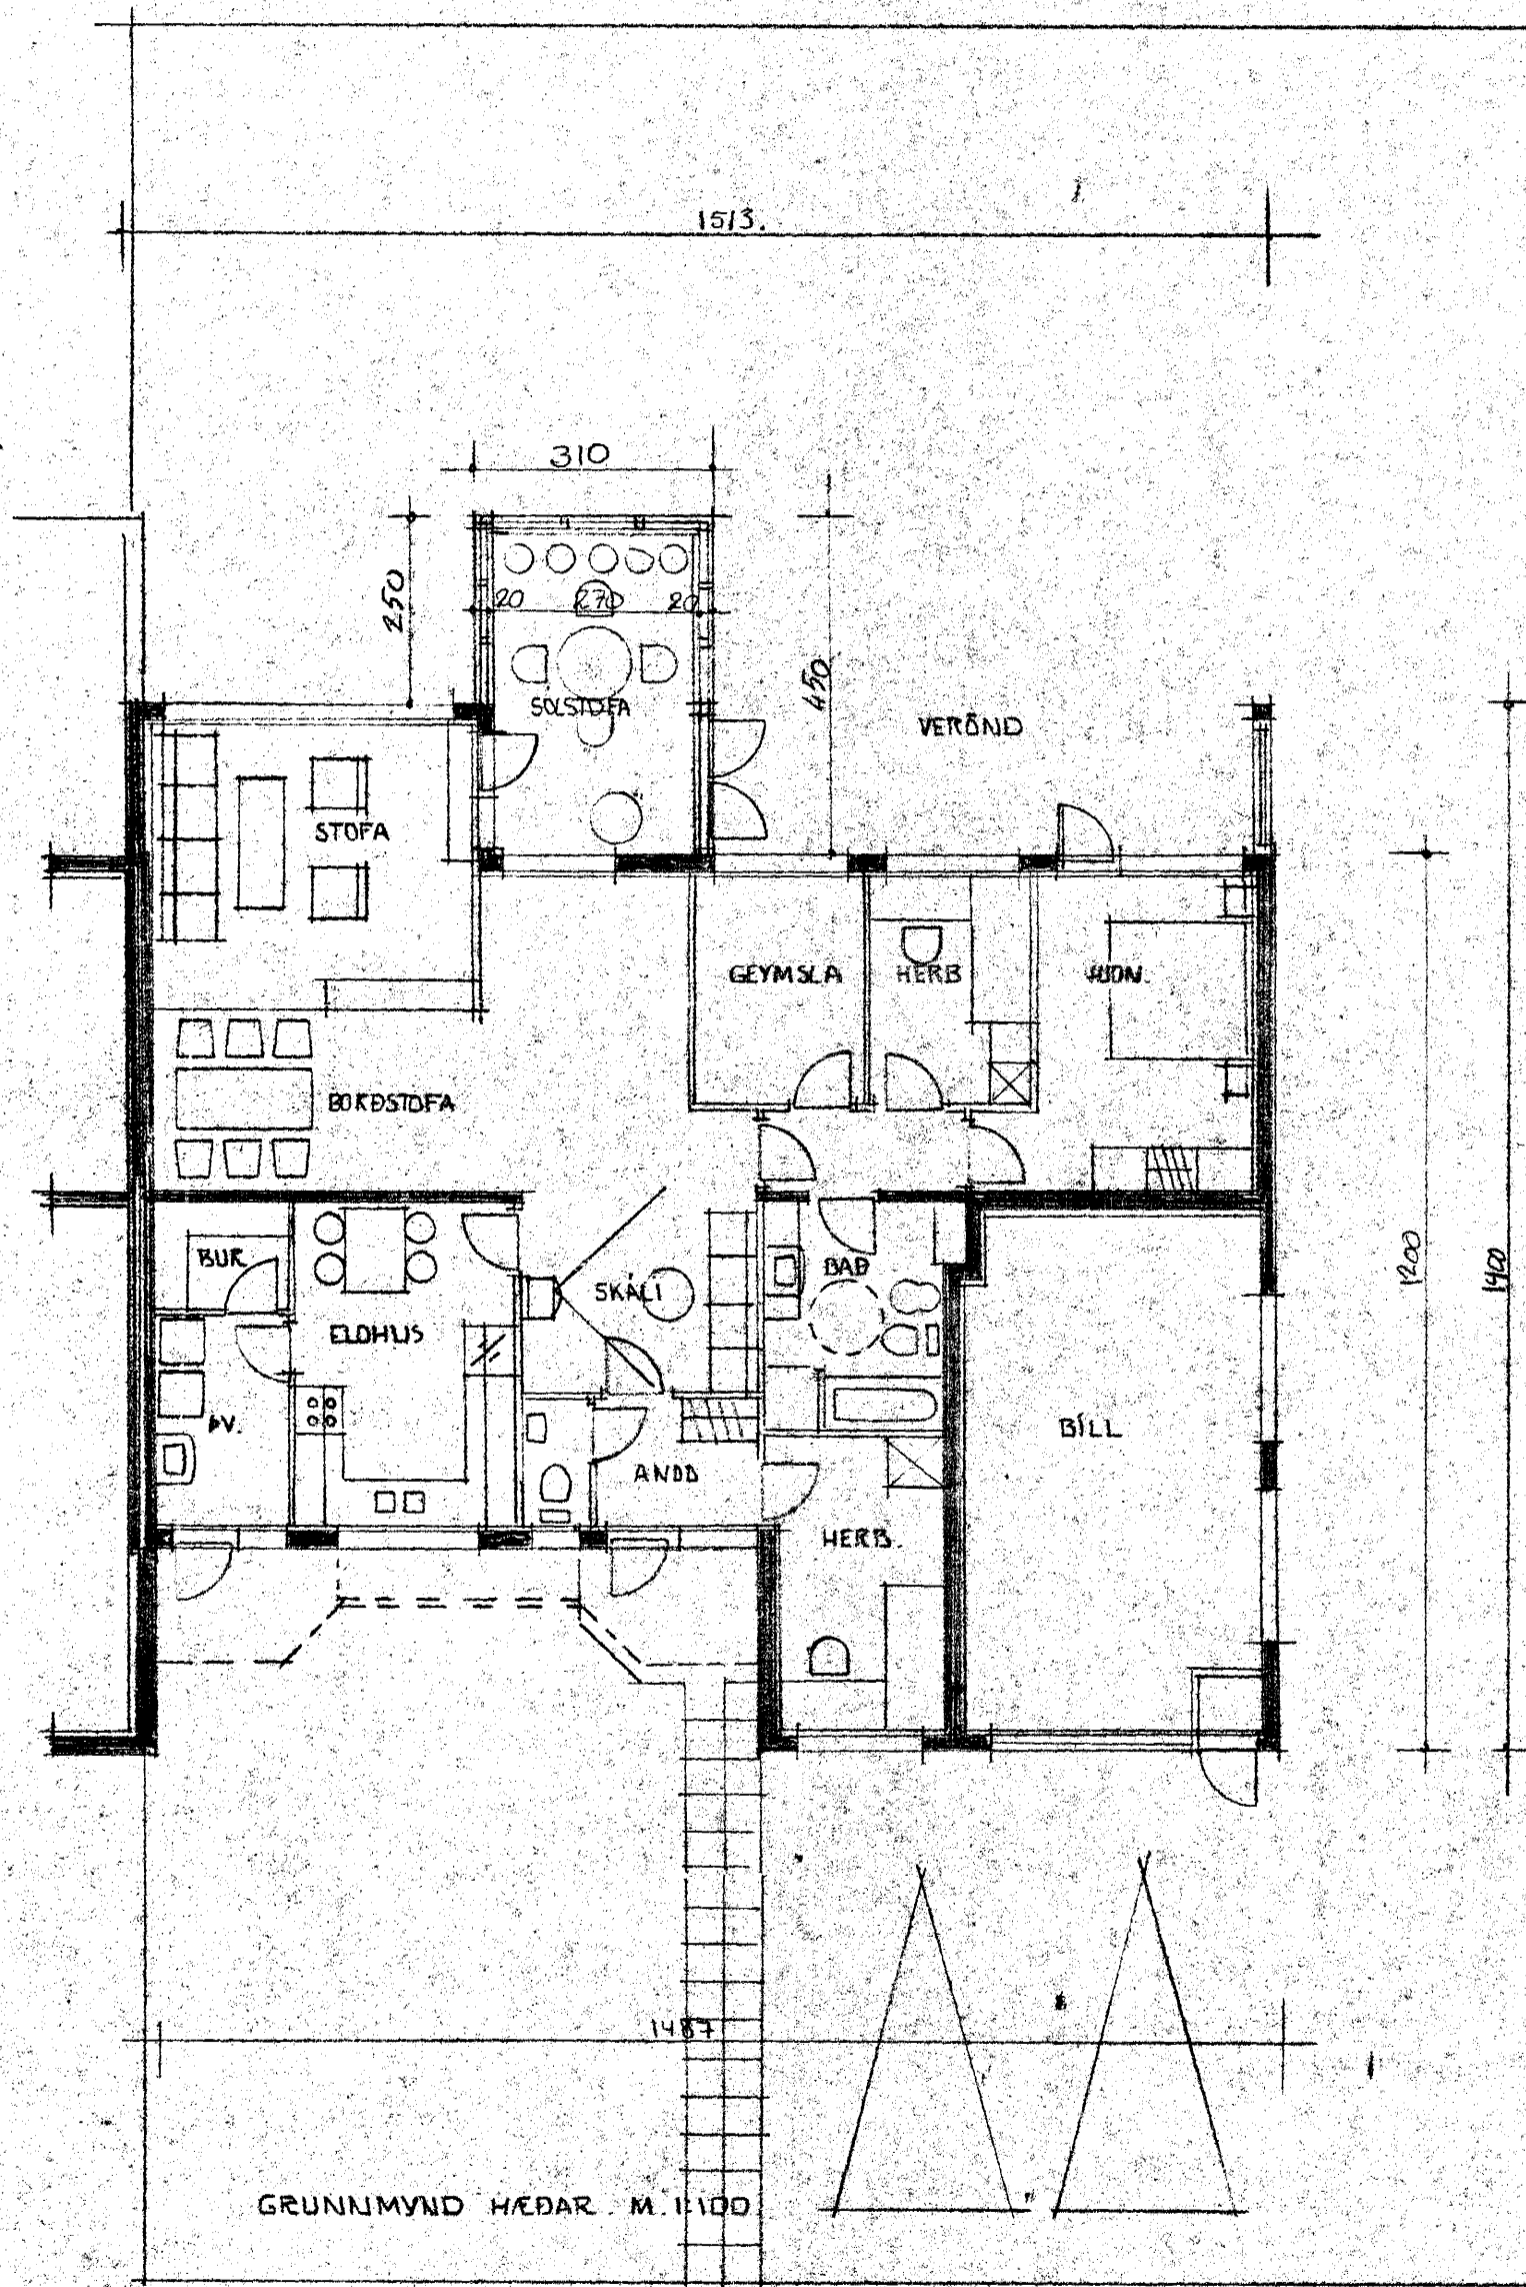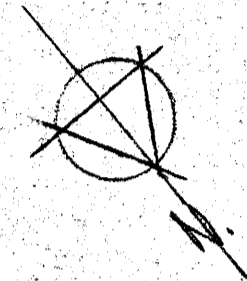

GRUNNMÝND HÉÐAR. M. 1:100.

HUS TEIKNAD AF AGNARI MAGNUSSYNI.  
SÖLSTOFA TEIKNAD 1 MAI 1989 AF SIGURÐI ÞORVARÐARSSYNI BYGGINGAFRÆÐINGI BFI.  
STRANDGÖTU 11 220 HAFNARFIRÐI Sími 651510

*Sigurður Þorvarðarson*