



REIKNAD ER MEÐ RÚNTAL OFNUM, STILLIHNÉ OG LOFTSKRÚPA Á ÖLLUM OFNUM, DANROSS KAVL-LOKAR Á ÖLLUM OFNUM, NEMA Í ANDDYRRI, RÚTTA-HÚSI, BADI, VS, KJALLARA OG BÍLAGRYMGLU, ÞAR SEÐ DANROSS FÝR-LOKAR, PÍPUR VENNILEGAR SVARTAR SKAL MÁLA MEÐ ASFALT MÁLNINGU OG EYANGRA MEÐ MINNST 20MM GLERDULLARHÓLUM OG VREJA MEÐ PLASTDÚK, VEGGJAEIDANGRÖN 2 1/2 FRADDPLAST Eða STEINDULL, ÞAVEIDANGRÖN 4 FRADDPLAST Eða STEINDULL, TÓFALT GLER Í GLUGGUM, PÍPUR LIGGI Í EYDANGRÖN ÖTVEGGJA Eða Í GÖLFRADFUM, EÞ ÖNDUR OFNATEGOND EÐ RÚNTAL ER VALIÐ, SKAL VERKFR. ENDURSKOÐA OFNALISTAN.

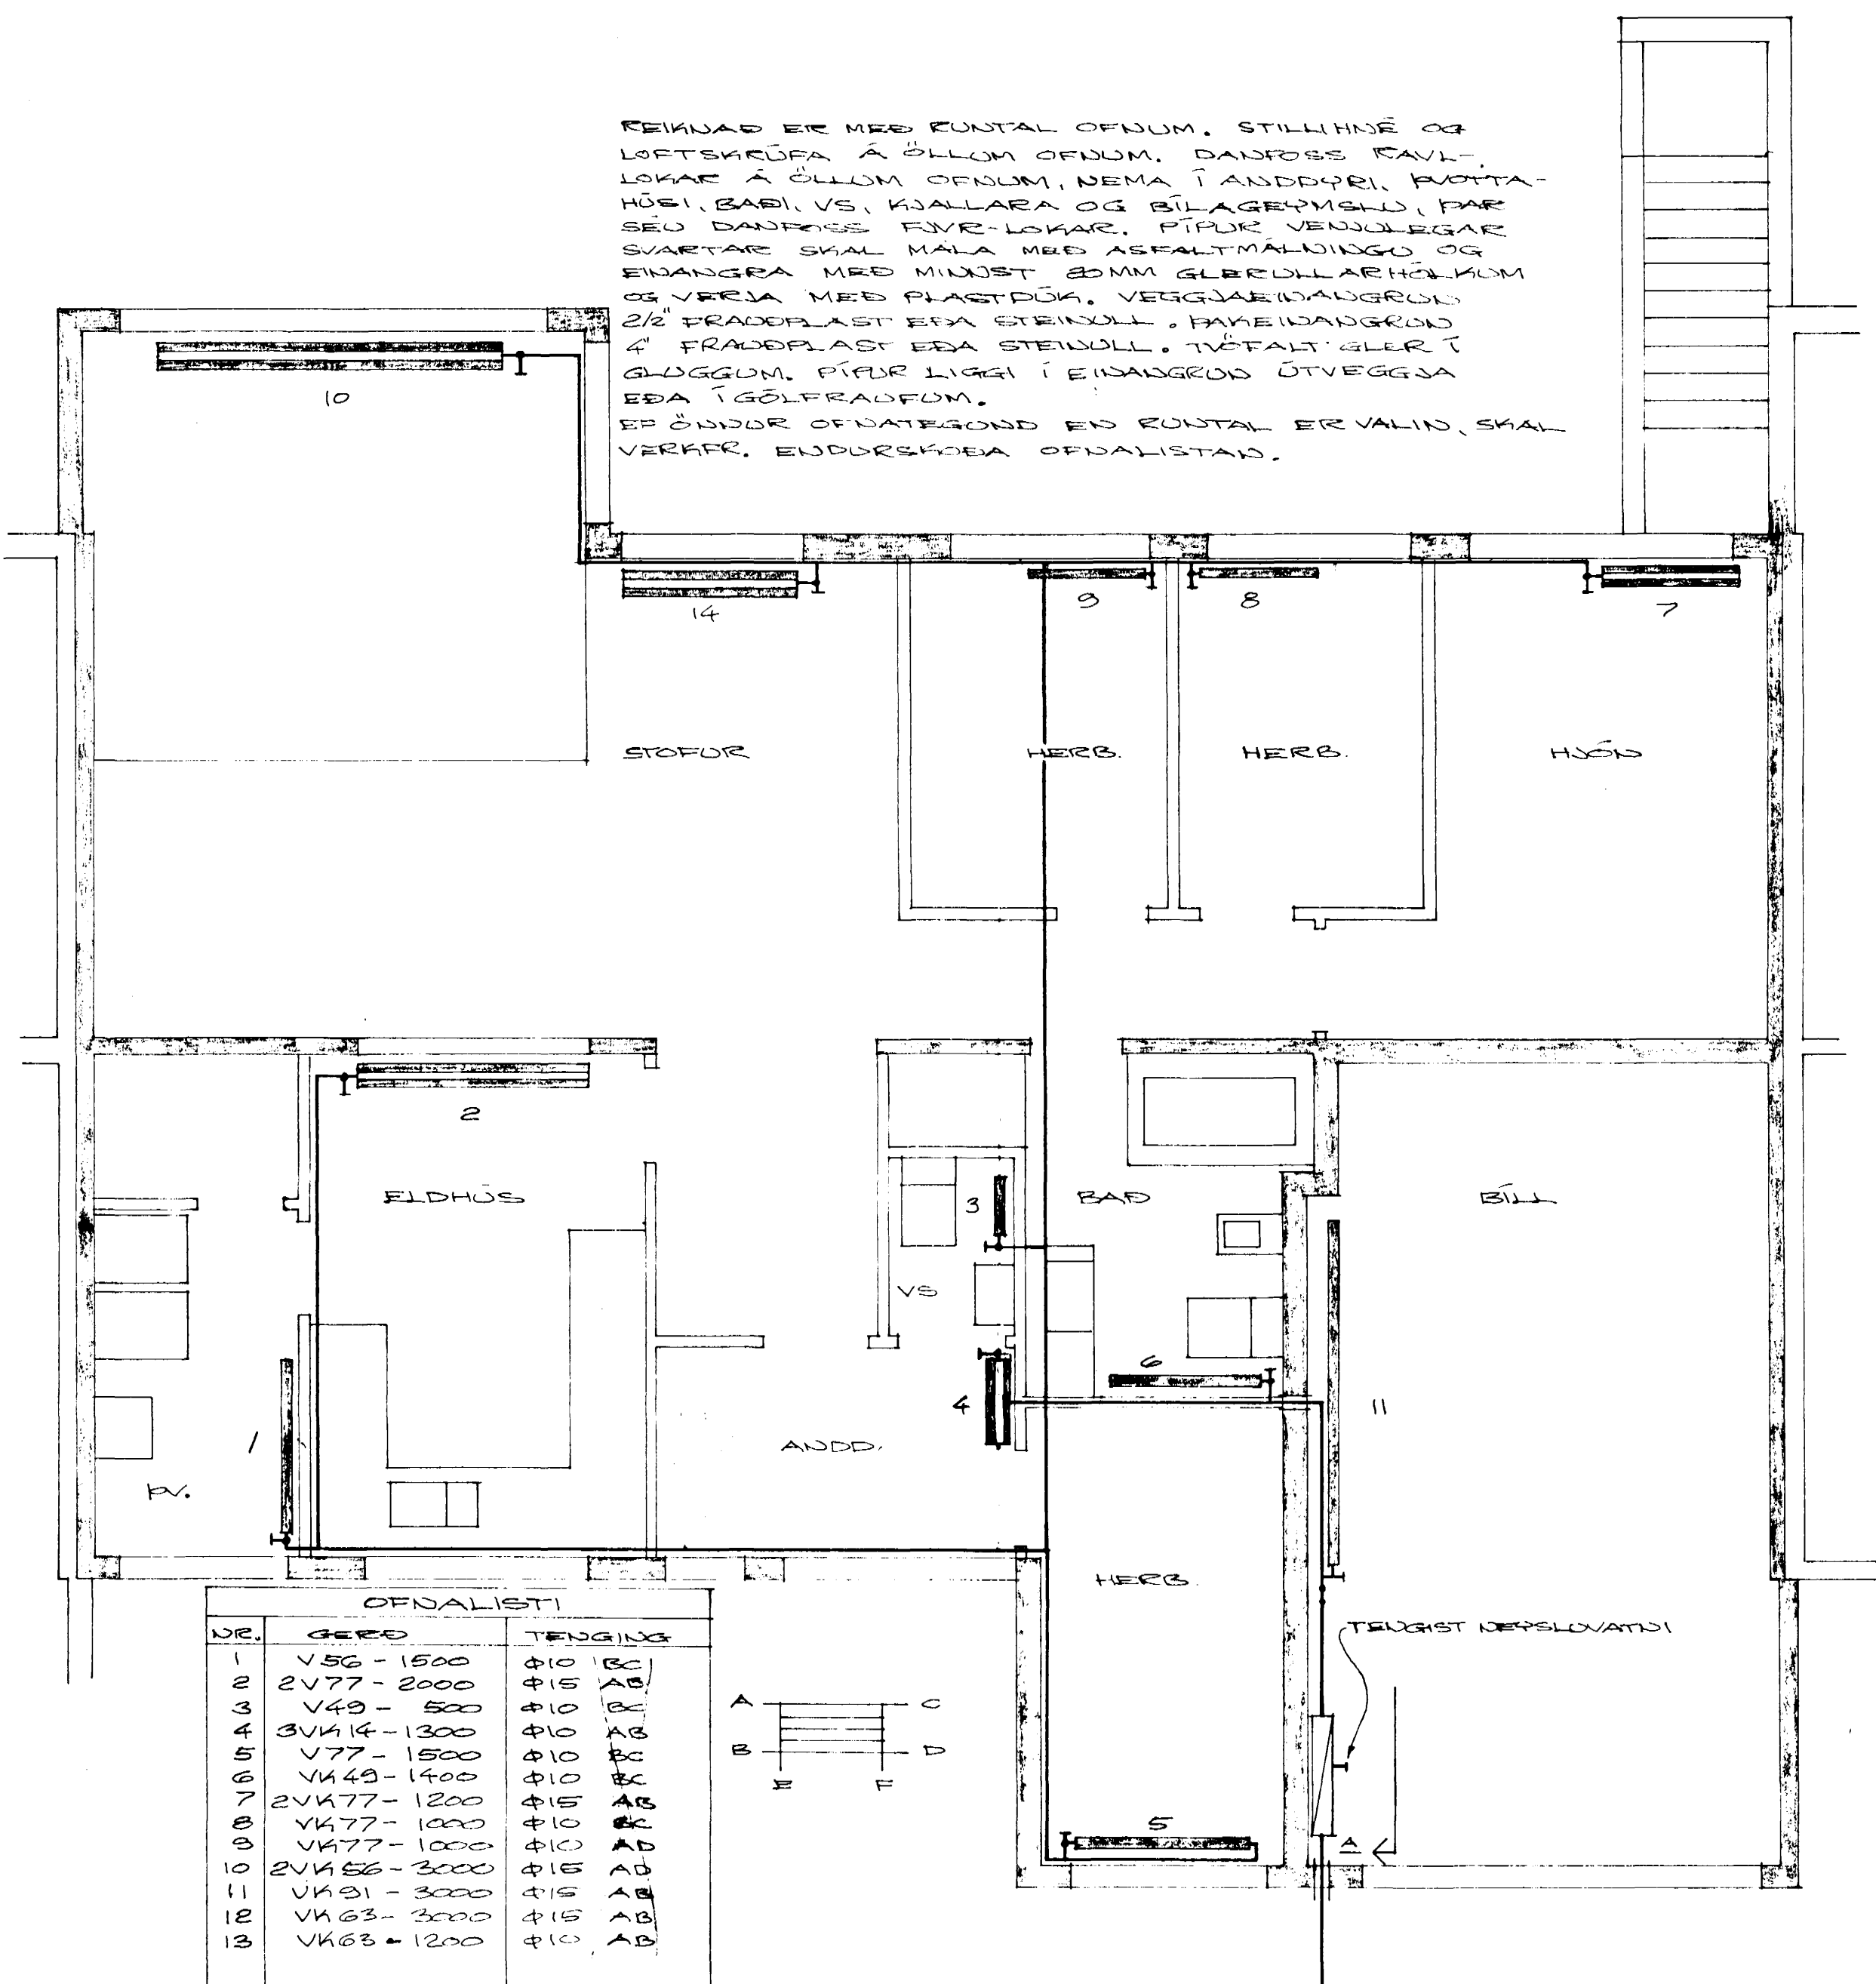

OFNALISTI


NR.	GERÐ	TENGIÐG
1	V56 - 1500	φ10 BC
2	2V77 - 2000	φ15 AB
3	V49 - 500	φ10 BC
4	3VK14 - 1300	φ10 AB
5	V77 - 1500	φ10 BC
6	VK49 - 1400	φ10 BC
7	2VK77 - 1200	φ15 AB
8	VK77 - 1000	φ10 BC
9	VK77 - 1000	φ10 AD
10	2VK56 - 3000	φ15 AD
11	VK91 - 3000	φ15 AB
12	VK63 - 3000	φ15 AB
13	VK63 - 1200	φ10 AB

GRUNNMÝND, M=1:50

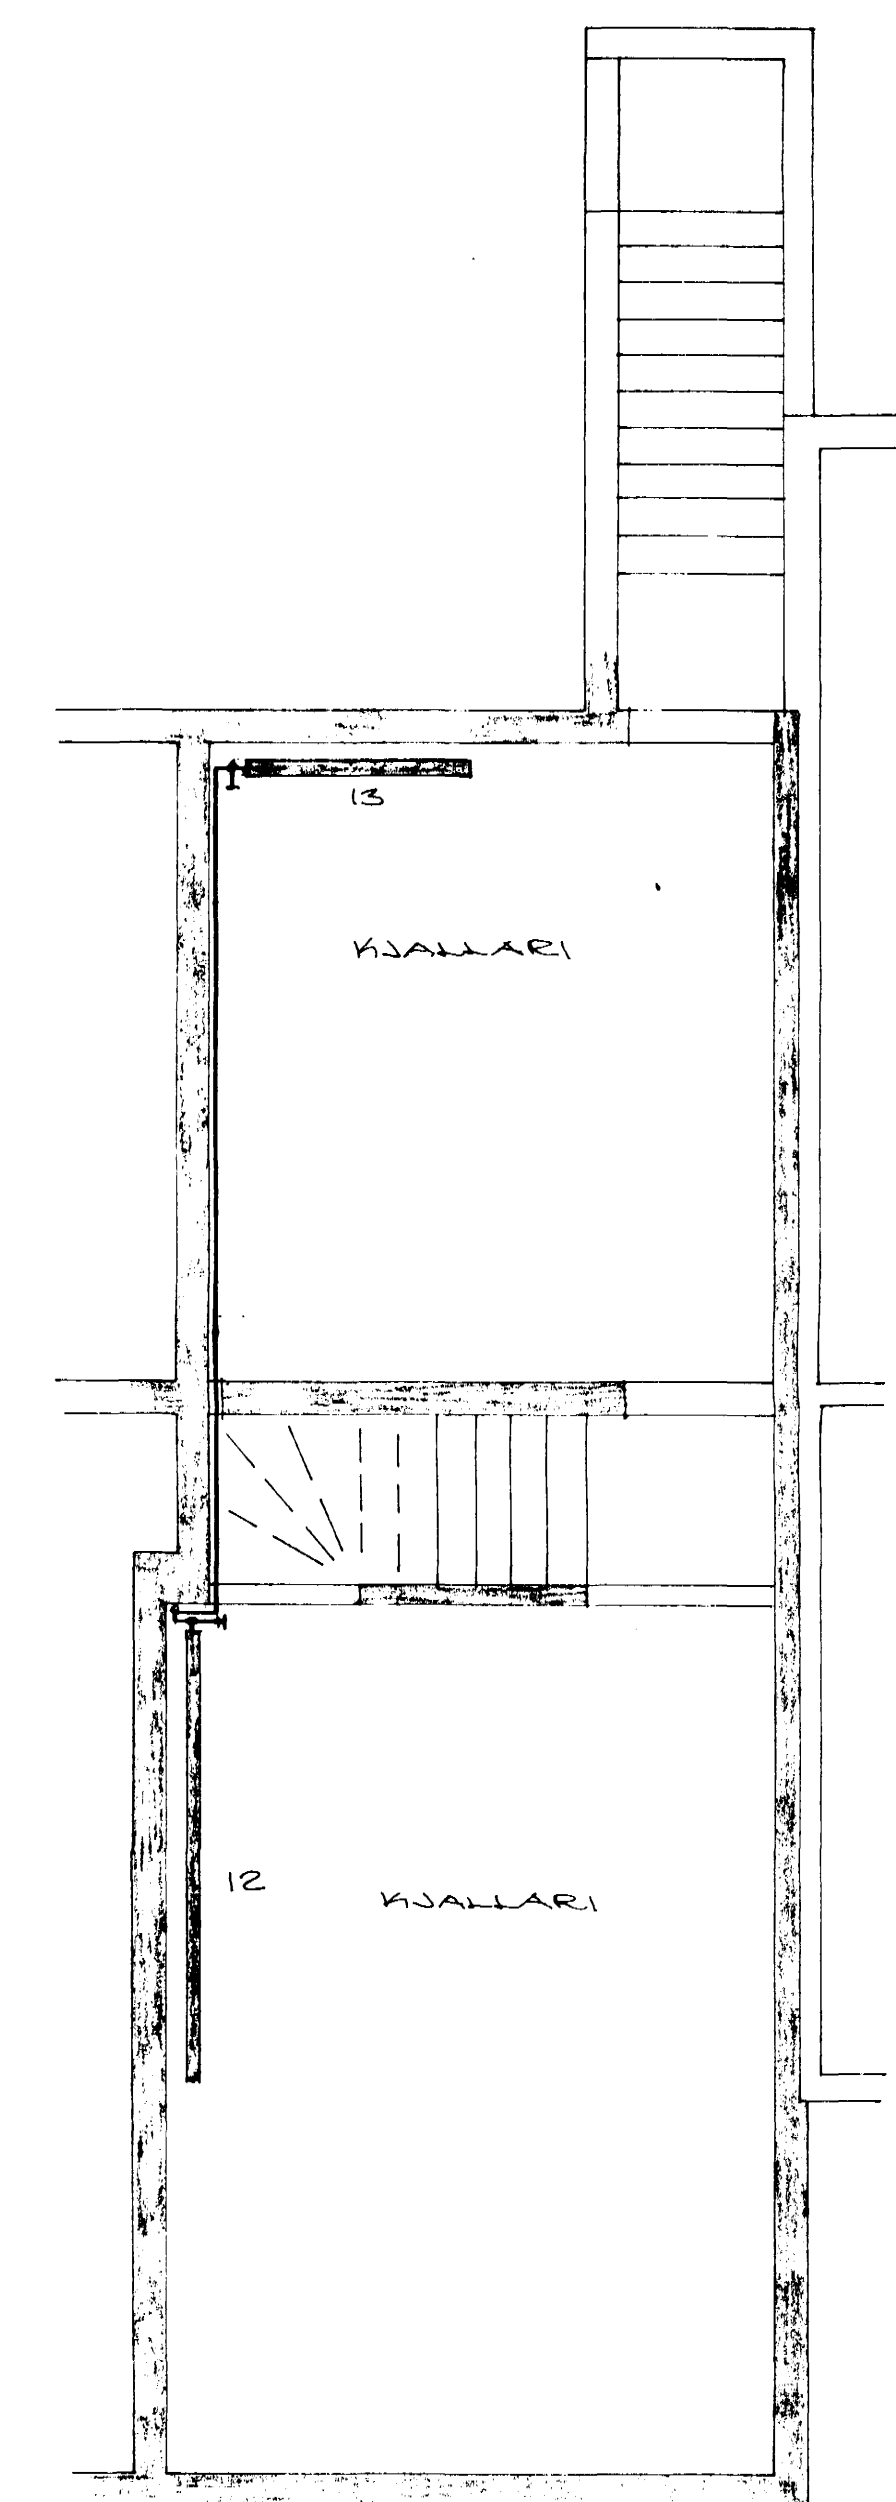

GRUNNMÝND, M=1:50

- RENDILOKI
- EINSTREYMILOKI
- DÁ
- HEMILL
- MÆLIR
- ÞRÝSTIJAÐNARI
- ÞRÝSTIMÆLIR
- HITAMÆLIR
- TÆMINGARLOKI

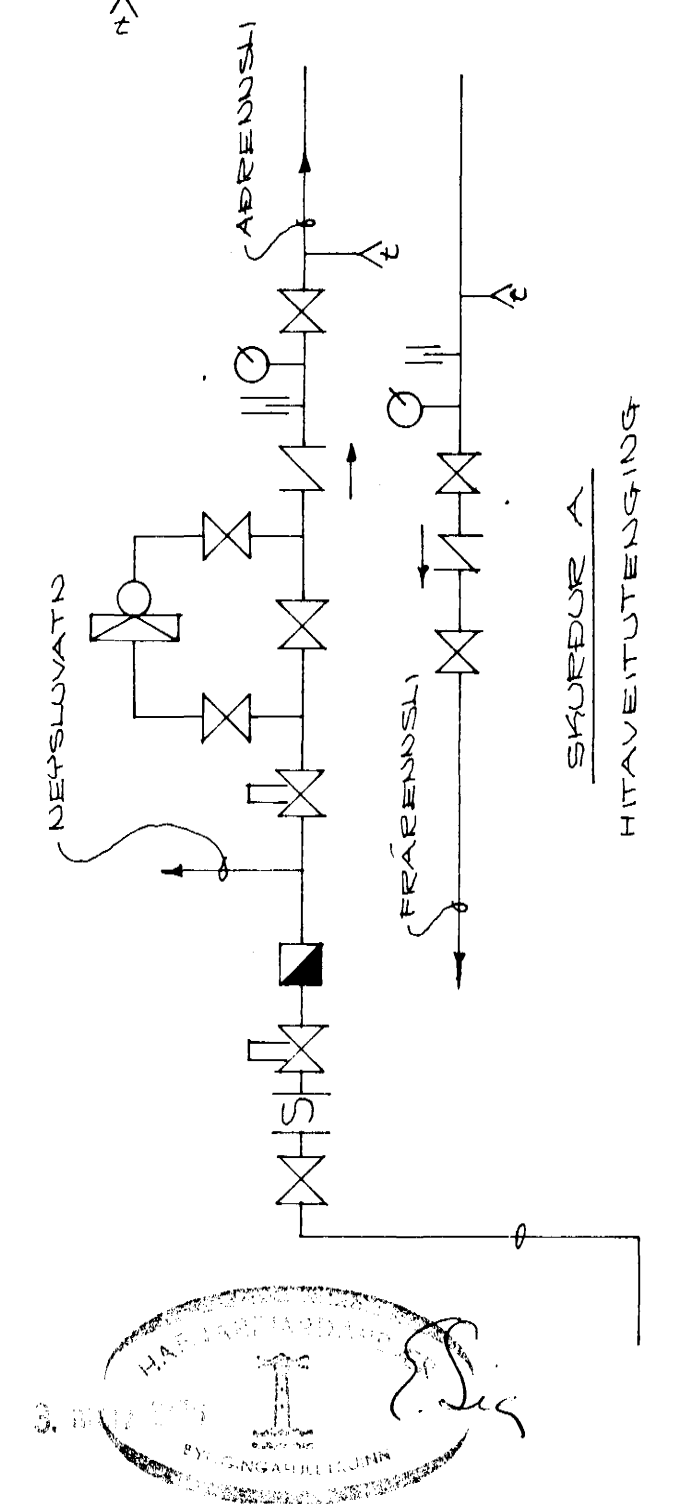

BREYTT 28. 2. 1976
 HAFDARFREDI Í JÚLI 1975
 AÐJARNRAÐI 47 50587
 HITAKERFI-GRUNNMÝND
 Ágúst Magnússon, MVEI