H.JALLABRAUT NR. 78

REIKNAÐ ER MEÐ RÚNTAL OFNUM. STILLIHNÉ OG LOFTSKRÚFA Á ÖLLUM OFNUM. DANFOSS KALT-LOKAR Á ÖLLUM OFNUM, NEMA Í ANDDYRI, ÞVOTTA-HÚSI, BAÐI, VS, KJALLARA OG ÍBÚÐARHERB., ÞAR ER DANFOSS TÚR-LOKAR. PÍPUR VERÐA EINNIG SVARTAR OG MÁLA MEÐ ASFALT MÁLNINGU. ÚTI EINANGRA MEÐ MINNST 20 MM GLERÚLLARHÓLKUM OG VERJA MEÐ PLASTKÁPU. VEGGEINANGRUN 2½" FRAUÐPLAST EÐA STEINULL. GÓLFEINANGRUN 4" FRAUÐPLAST EÐA STEINULL. ÞÉTTA GLER Í GLUGGUM. PÍPUR LIGGJA Í EINANGRUN, ÚTVEGGJA EÐA Í GÓLFRAUFUM.
EF ÖNNUR OFNATEGUND EN RÚNTAL ER VALIN, SKAL VERKFR. ENDURSKOÐA OFNALISTANN.

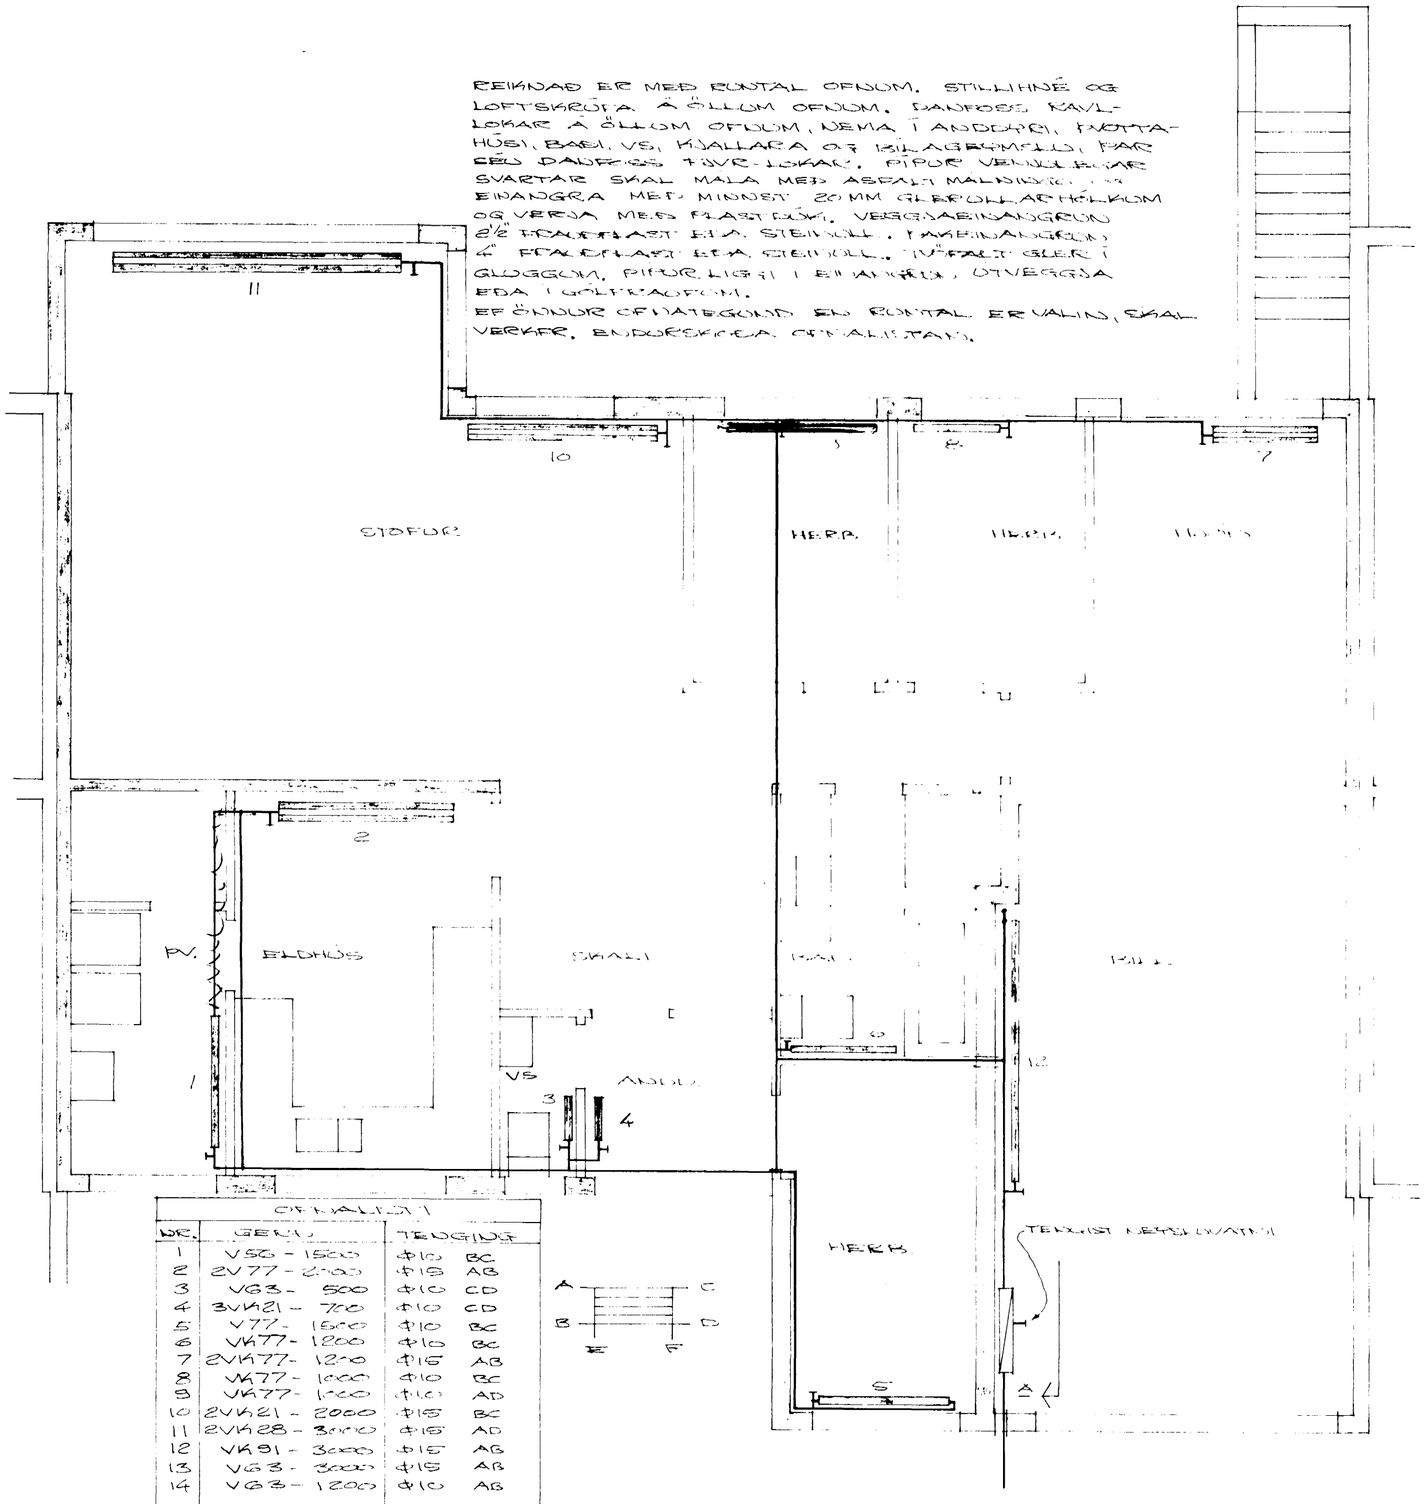

OFNALISTI

NR.	GERÐ	TENGING	
1	VSÞ - 1500	Φ10	BC
2	2VÞ77 - 2700	Φ15	AB
3	VÞ33 - 500	Φ10	CD
4	3VK21 - 700	Φ10	CD
5	VÞ77 - 1500	Φ10	BC
6	VK77 - 1200	Φ10	BC
7	2VK77 - 1200	Φ15	AB
8	VK77 - 1000	Φ10	BC
9	VK77 - 1200	Φ10	AD
10	2VK21 - 2000	Φ15	BC
11	2VK28 - 3000	Φ15	AD
12	VK91 - 3000	Φ15	AB
13	VÞ33 - 3000	Φ15	AB
14	VÞ33 - 1200	Φ10	AB

GRUNNMYND, M=1:50

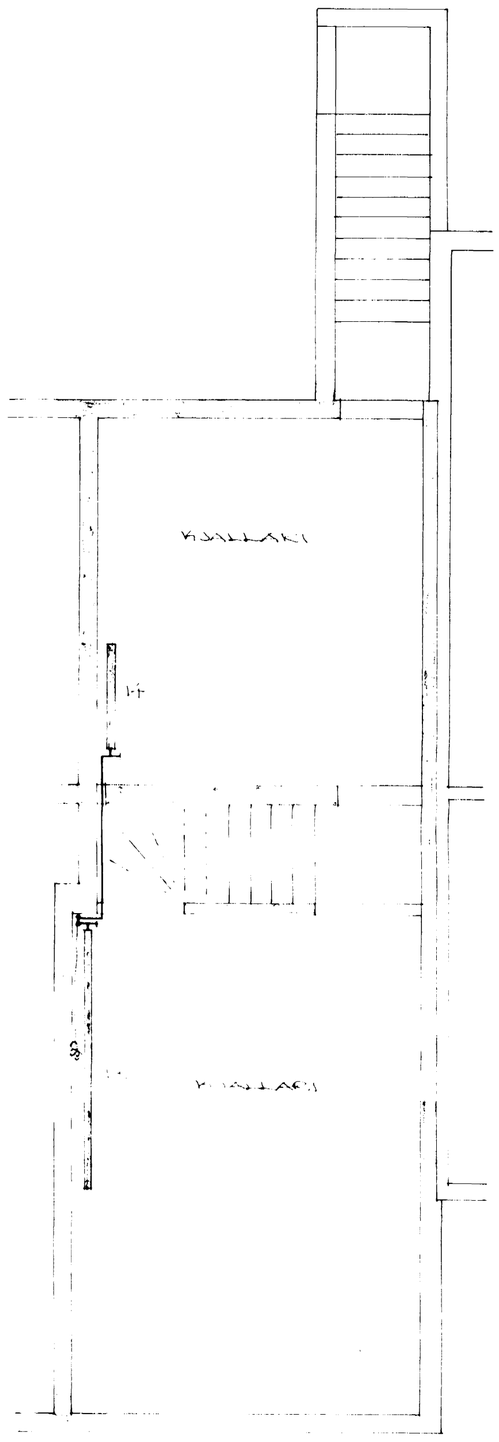

GRUNNMYND, M=1:50

RENNILOKI
EINSTREÞMISLOKI
SÍA
HEMILL
MÆLIR
PRÓSTJAFNARI
PRÓSTIMÆLIR
HITAMÆLIR
TÆMINGARLOKI

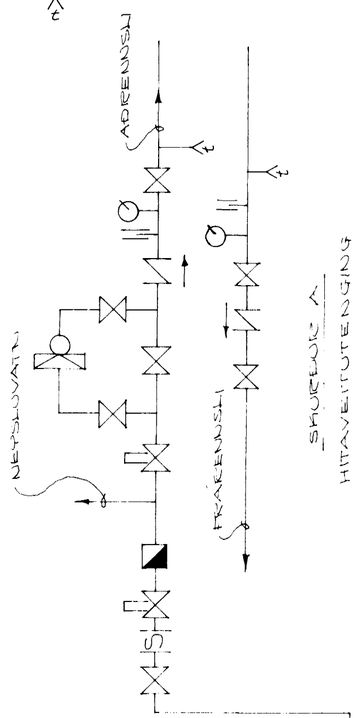

HAFNARFIRÐI Í JÚLÍ 1975
ARNARHRAUNI 47 SÍMI 52587

HITAKERFI - GRUNNMYND

ÁSMAR HARALDSSON, MVÍ.F

BREYTT 8.5.1975