




SUDAUSTUR

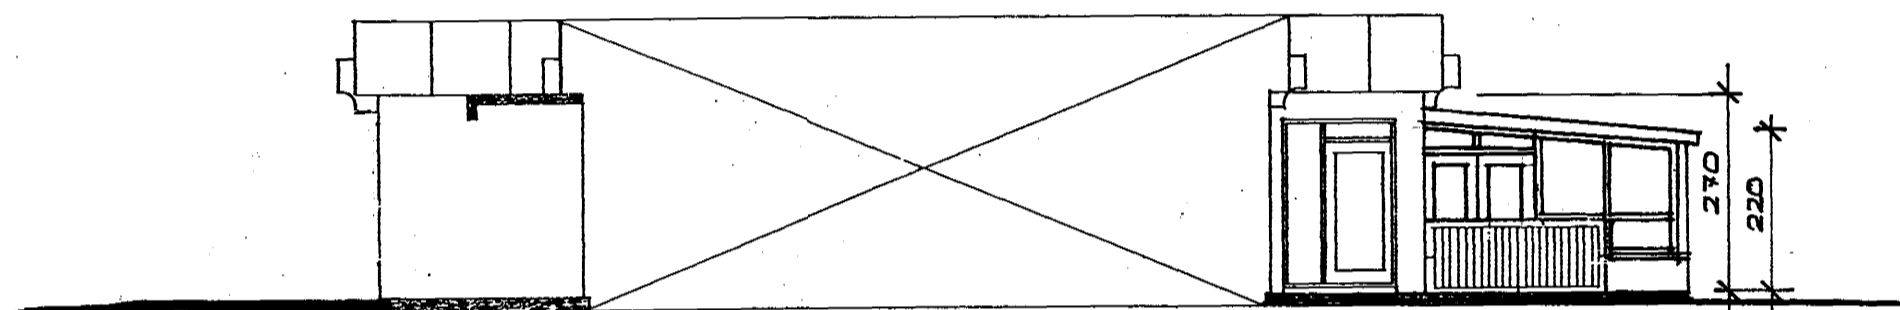


NORDEVESTUR

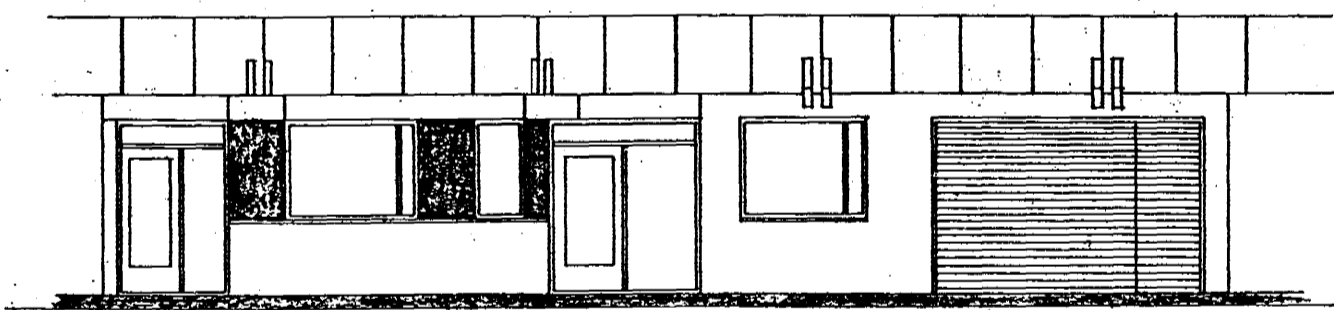

NORDAUSTUR

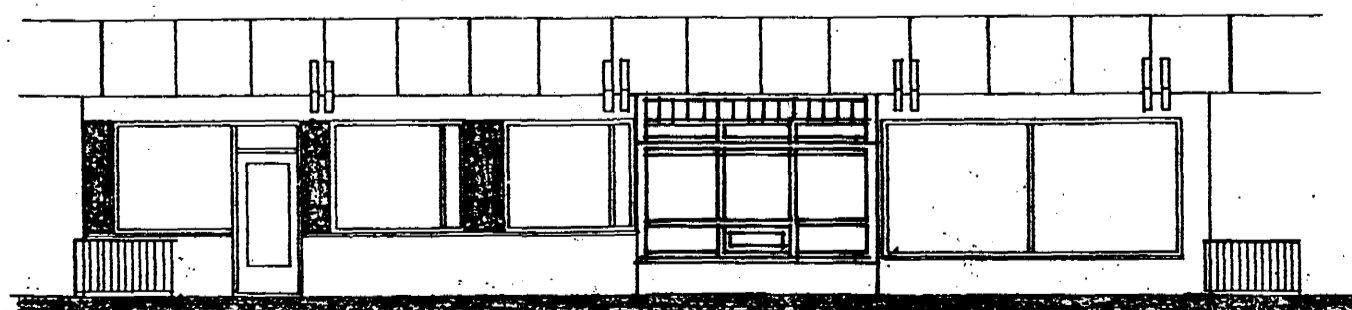

SUDVESTUR

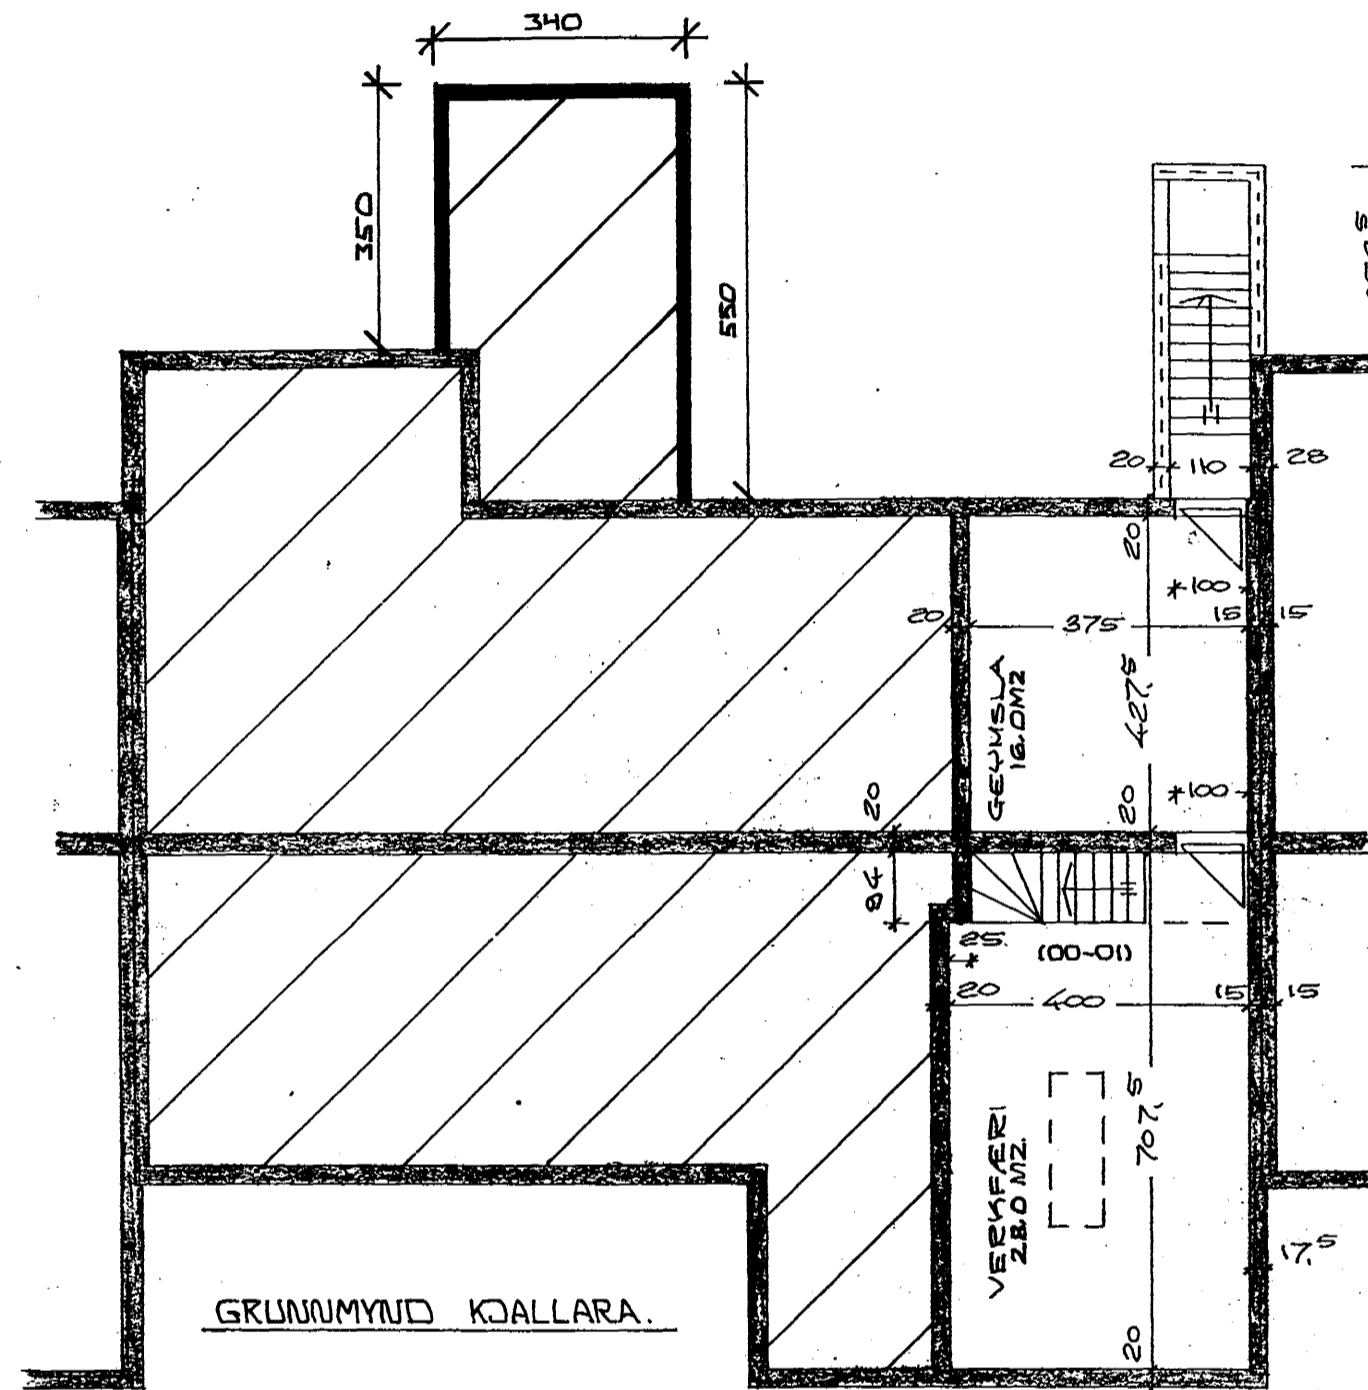

Skráningartafla: Hjalla braut 78		Skrásetjari: Sigurður Þorvarðarson																
Landnúmer: 01		Kennitala: 141250-4189																
Matslutunúmer: 01		Útgáfa: 4.01																
Dags: 06.01.2001		Dags: 06.01.2001																
Uppskipting og lýsing		Stærðir																
D0	D1	D2	D3	D4	D5	DSM	D6	D7	D8	D9	D10a	D10b	D11	D12	D16	Rokinnale	D17	
Lökn	Rými	Nokun	Hóla-	Egna-	Botn	Málur	Sigur	Op	Brottur	Brottur	Slemb	Slemb	Brúna	Netur	Bir	Rokinnale	Slemb	
	hæð-rúð	tekt	skokun	hald	m ²	m ²	m ²	m ²	m ²	sh < 1,8	min	max	rúmmál m ³	m ²	m ²	skipterúmmál	rúmmál m ³	
		Matsluti			435,2	0,0	1,6	3,0	264,3	0,0			840,2	156,8	264,3		423,360	
		Botn											37,1					
	00	Kjallari			50,6	0,0	1,6	0,0	50,6	0,0			111,3	0,0	50,6			
A	0001	Kjallari	T	0101	50,6		1,6		50,6		2,20	2,20	111,3		50,6	2,20	0,000	
	01	1. hæð			216,7	0,0	0,0	3,0	213,7	0,0			582,6	156,8	213,7			
A	0101	Ibúð	N	0101	185,6				185,6		2,70	2,70	496,6	132,1	185,6	2,70	356,670	
A	0102	Bíll	B	0102	31,1			3,0	28,1		2,70	2,70	84,0	24,7	28,1	2,70	66,690	
	02	Þak			167,9	0,0	0,0	0,0	0,0	0,0			109,2	0,0	0,0			
A	0201	Þakrymi	V	0101	167,9						0,30	1,00	109,2					
Athugasemdir																		
Bílfélagseignsla merkt 01-02 tilheyrir íbúð merkt 01-01.																		
Samelgningur summa																		
Eignarhald																		
	Egna-	Nokun	Bir	Slemb	Slemb	Slemb												
	hald	tekt	festamál	ruð	ruð	ruð												
			m ²	m ²	m ²	m ²												
	0101	Ibúð	236,2	356,670	356,670													
	0102	Bíll	28,1	66,690	66,690													
		Alls	264,3	423,360	423,360													

HJALLABRAUT 78 HAFNARFIRÐI
 Sigurður Þorvarðarson byggingafræðingur bfi. Teiknistofan Strandgötu 11 220 Hafnarfirði.
 STH. Teiknistofan ehf. kt. 510298-2769. Kt. aðalhönnuðar: 141250-4189.
 Sími: 5651510. fax: 5651299. Netfang: teiknistofan@islandia.is
 Skýringar: Aðaluppdráttur
 Teikning: Útlitsmyndir, grunnmynd kjallara og skráningartafla
 Mælikvarði: 1:100.
 Undirskrift: [Signature]
 Blað nr.: 2/2. Dagssetning: 06.01.2001.
 Breytt:
 Hús teiknað af Agnari Magnússyni.
 Sólstofa teiknuð af Sigurði Þorvarðarsyni byggingafræðingi bfi. 06.01.2001.