HJALLABRAUT NR. 7-9-11 M. 1:100

Samþykkt á fundi byggingarnefndar þ. 11/3 1970
BYGGINGARFULLTRÚINN
I HAFNARFIRÐI

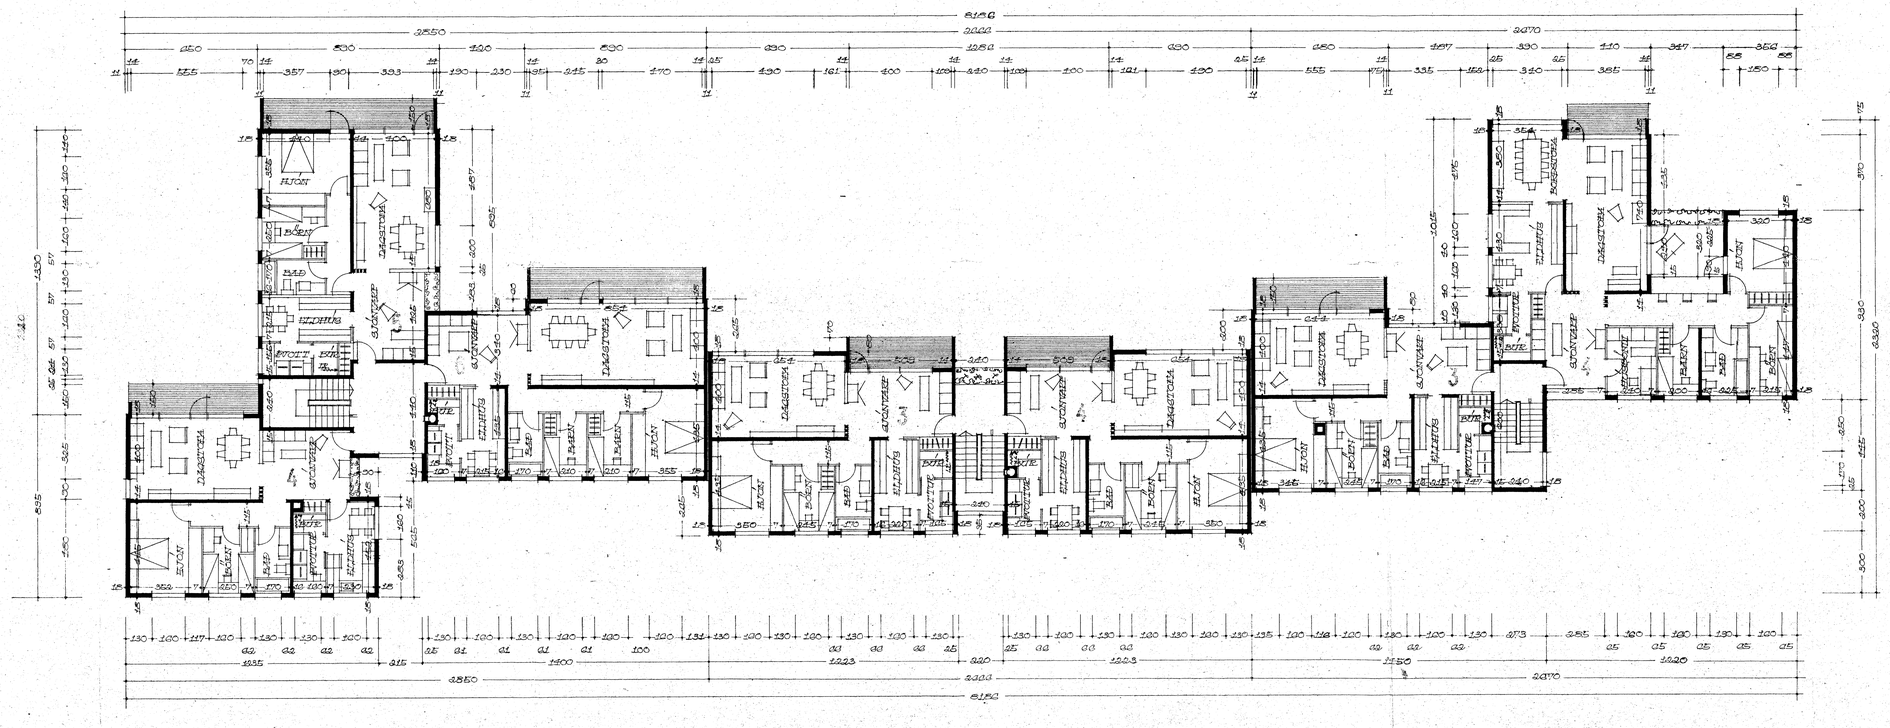
8150
2550
2000
2070
2850
2000
2070
8150
DAGSTOFA
BORÐSTOFA
SVEFNHERB.
BÓKA
BÓK
BÓKA
BÓKA
BÓKA