HJALLABRAUT NR. 7-9-11 M. 1:100

Samþykkt á fundi byggingarnefndar þ. 11/3 1970
BYGGINGARFULLTRÚINN
Í HAFNARFIRÐI

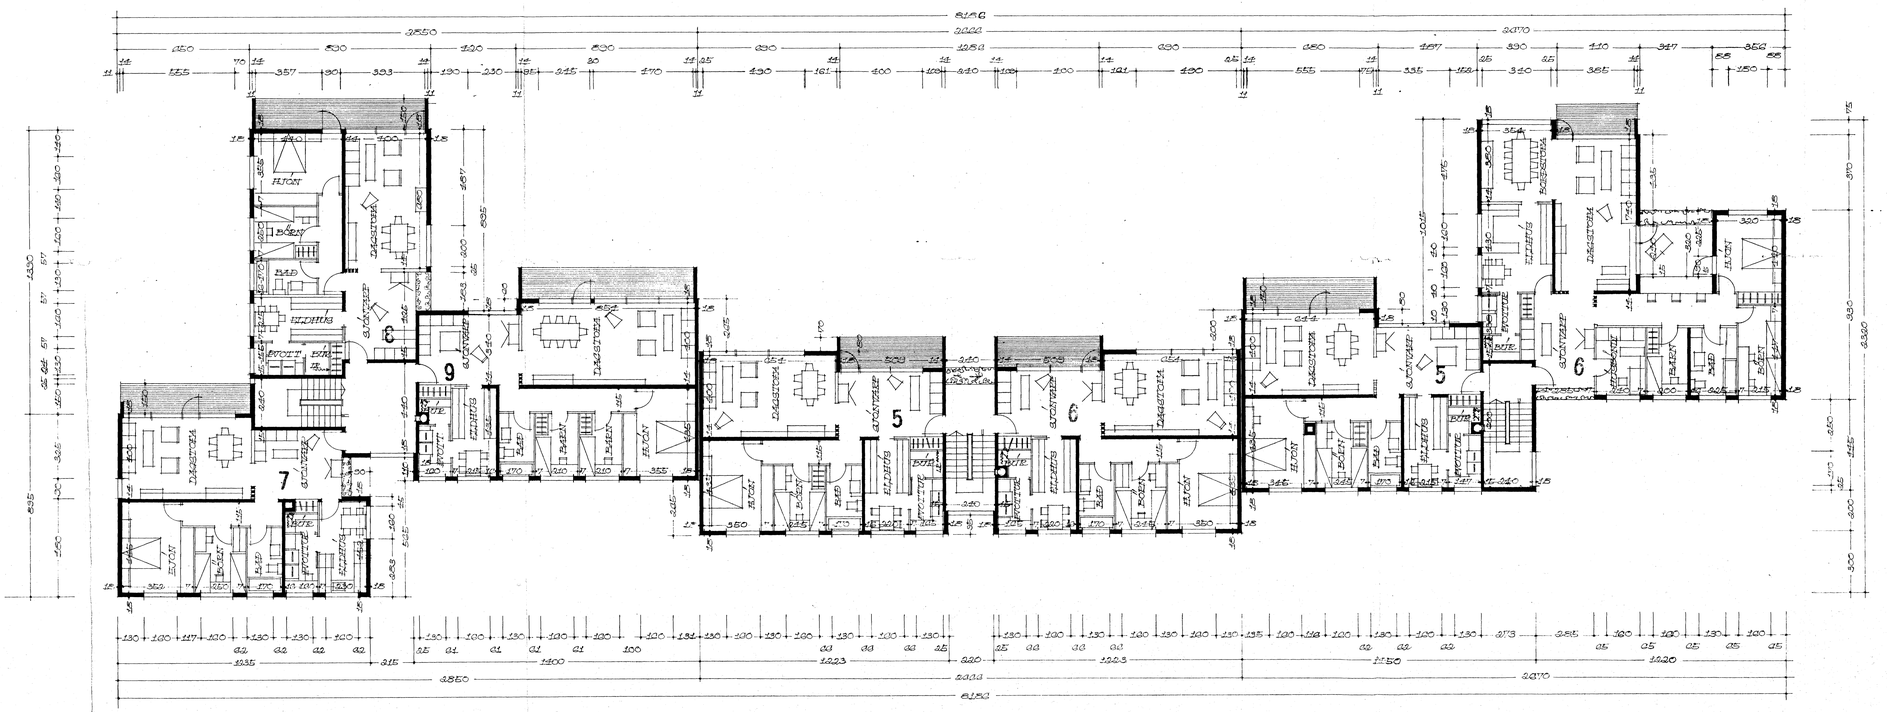

GRUNNMYND 3. HÆÐ

REYKJAVÍK Í MAÍ 1970

Hjartar Sveinsson