



GLUGGI AÐEINS Á
HÚSI NR. 88 OG
OFN NR. 13

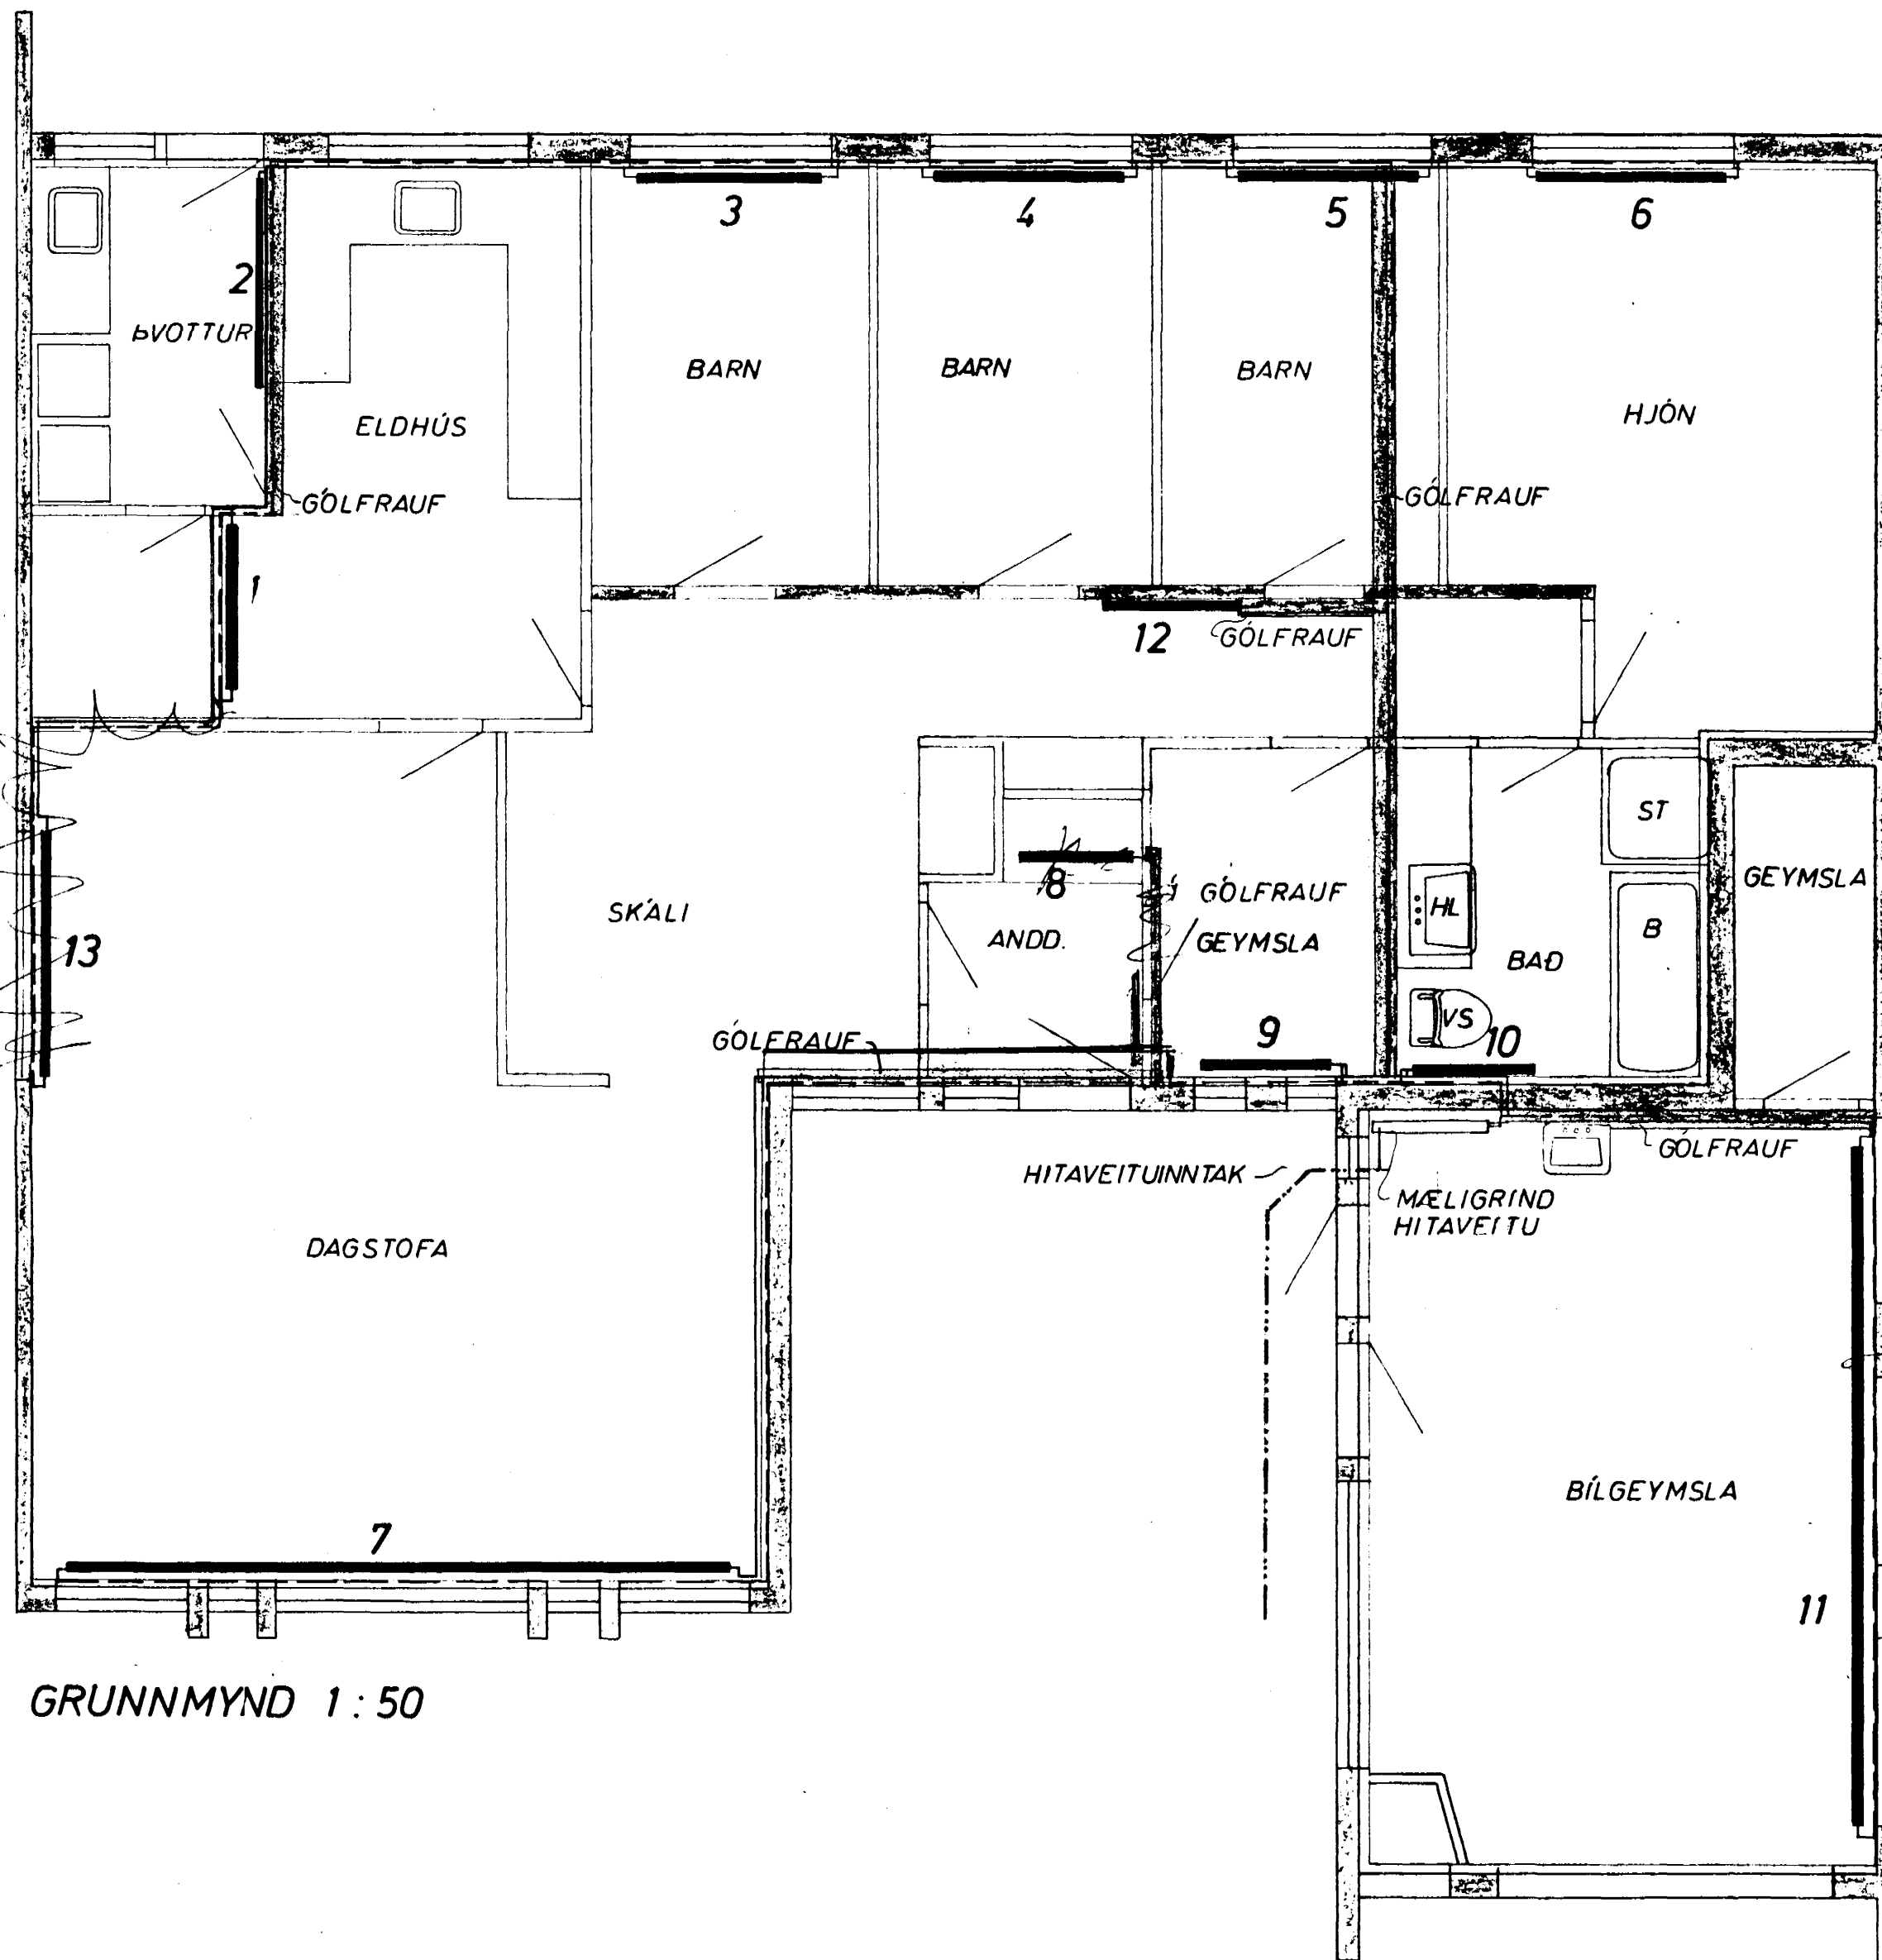

GRUNNMYND 1:50

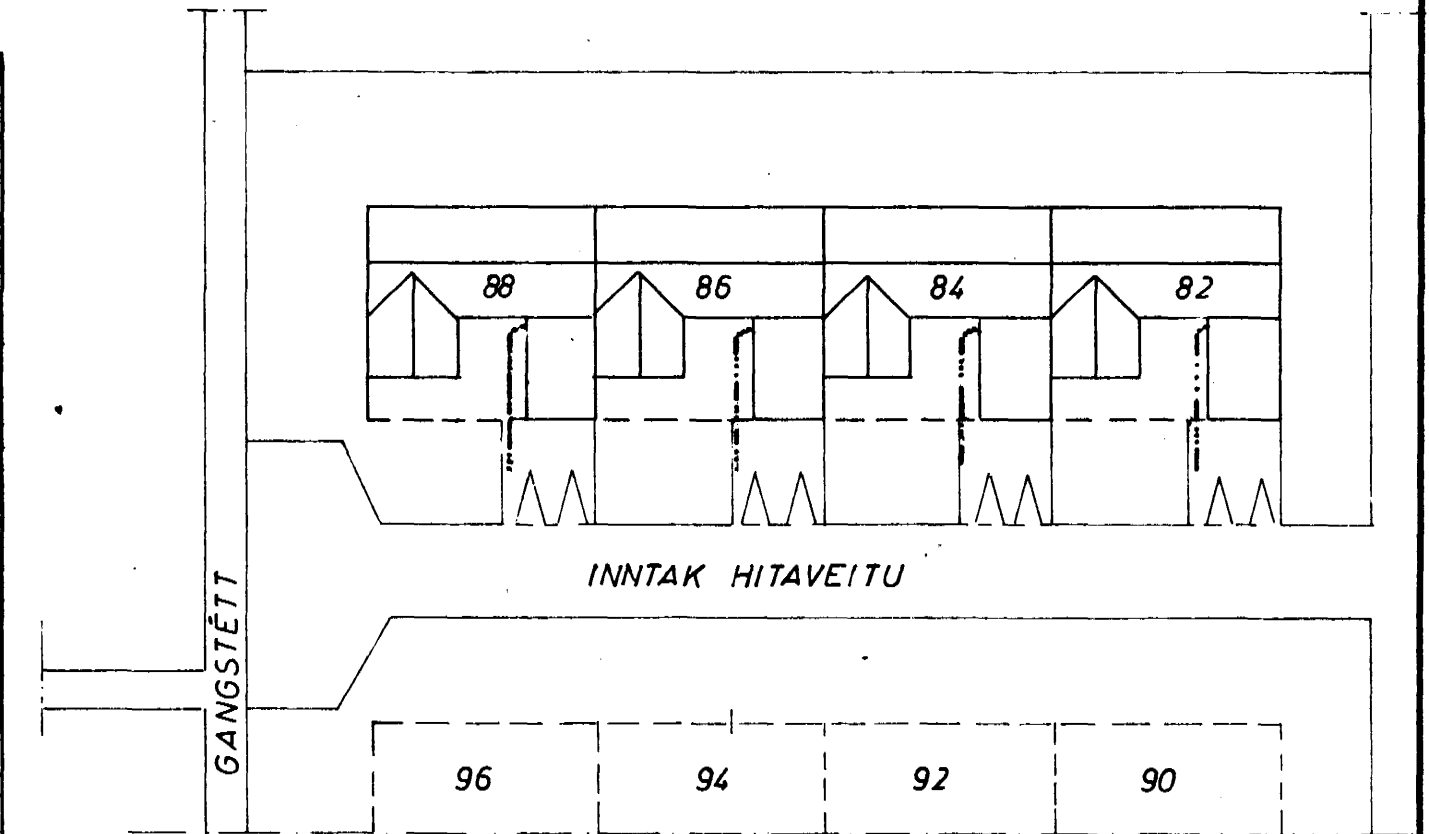

AFSTADA 1:500

GLUGGAR AÐEINS Á HÚSI NR. 82
OG ÞÁ OFN 11 A

84

HJALLABRAUT 82-88	MÆLIKVARÐI 1:50 1:500	VERK 7520	TEIKN NR 31
HITALÖGN GRUNNMYND	Hannað: <i>[Signature]</i> Teiknað: <i>[Signature]</i>	Yfirfarið: Samb: <i>[Signature]</i>	DAGS AGÚST '75.
JÓHANN GUNNAR BERGPÓRSSON VERKFR MVFI STRANDGÖTU 11 — HAFNARFIRÐI — SÍMI 53315	BREYTT		