HJALLABRAUT NR 82-84-86-88 HAFNARFIRÐI M 1:100

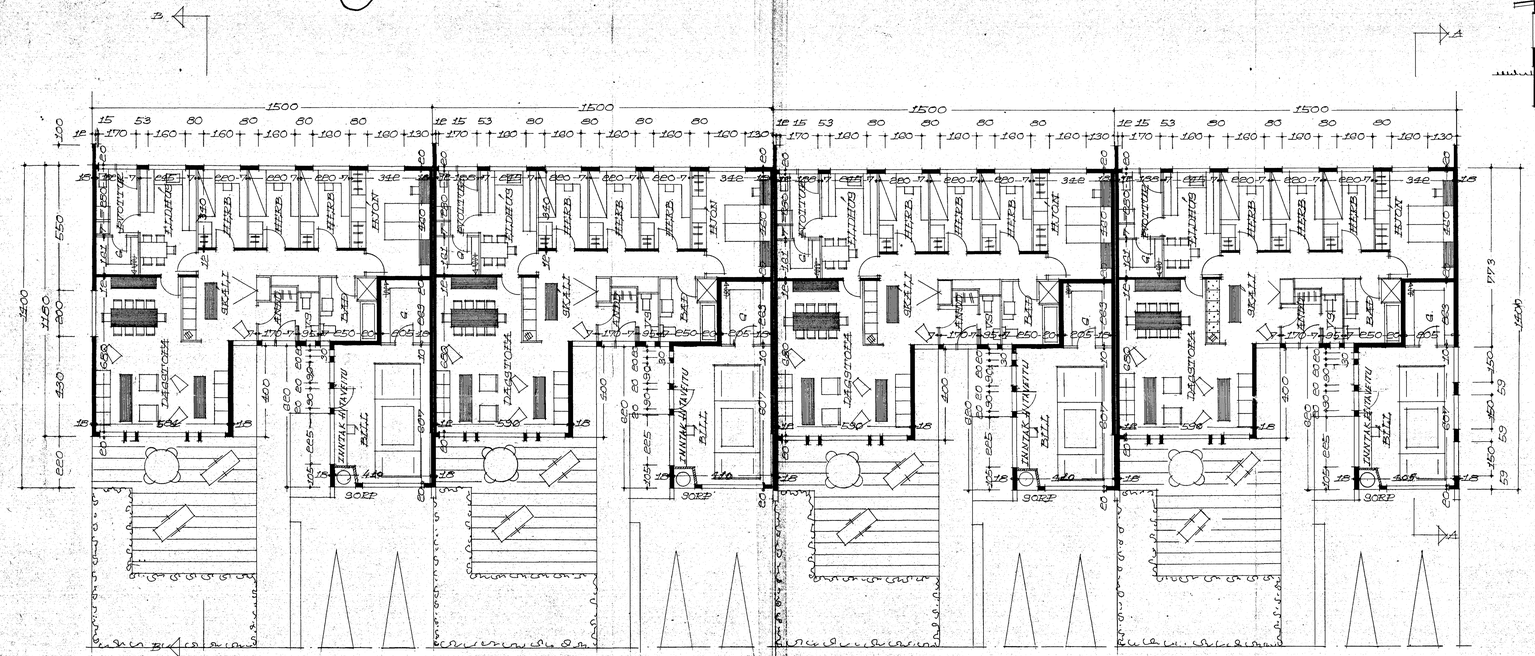

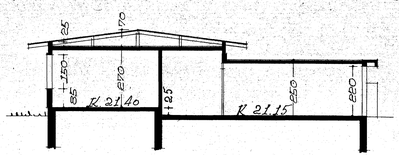

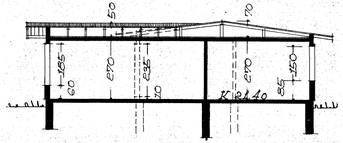

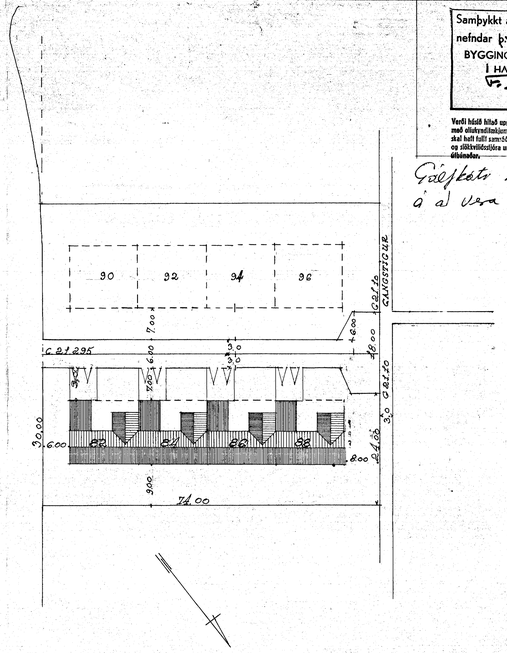

Samþykkt á fundi byggingarnefndar þ. 30/7 1975
BYGGINGAFULLTRÚINN
Í HAFNARFIRÐI

Verði bíðið hlaða upp til hvíð-bíðs, með slíkrvalsbíðjum eða á annan hátt, skal hafa fullt samráð við byggingafulltrúann og slökkviliðsstjóra um frágang slíks búnaðar.

Gólfkóti nr 82 og 84 á að vera 21.70 m
F.Kr.

AFSTÖÐUMYND M. 1:500

REYKJAVÍK Í JÚLÍ 1973
Gjartan Sveinsson