HJALLABRAUT NR. 90

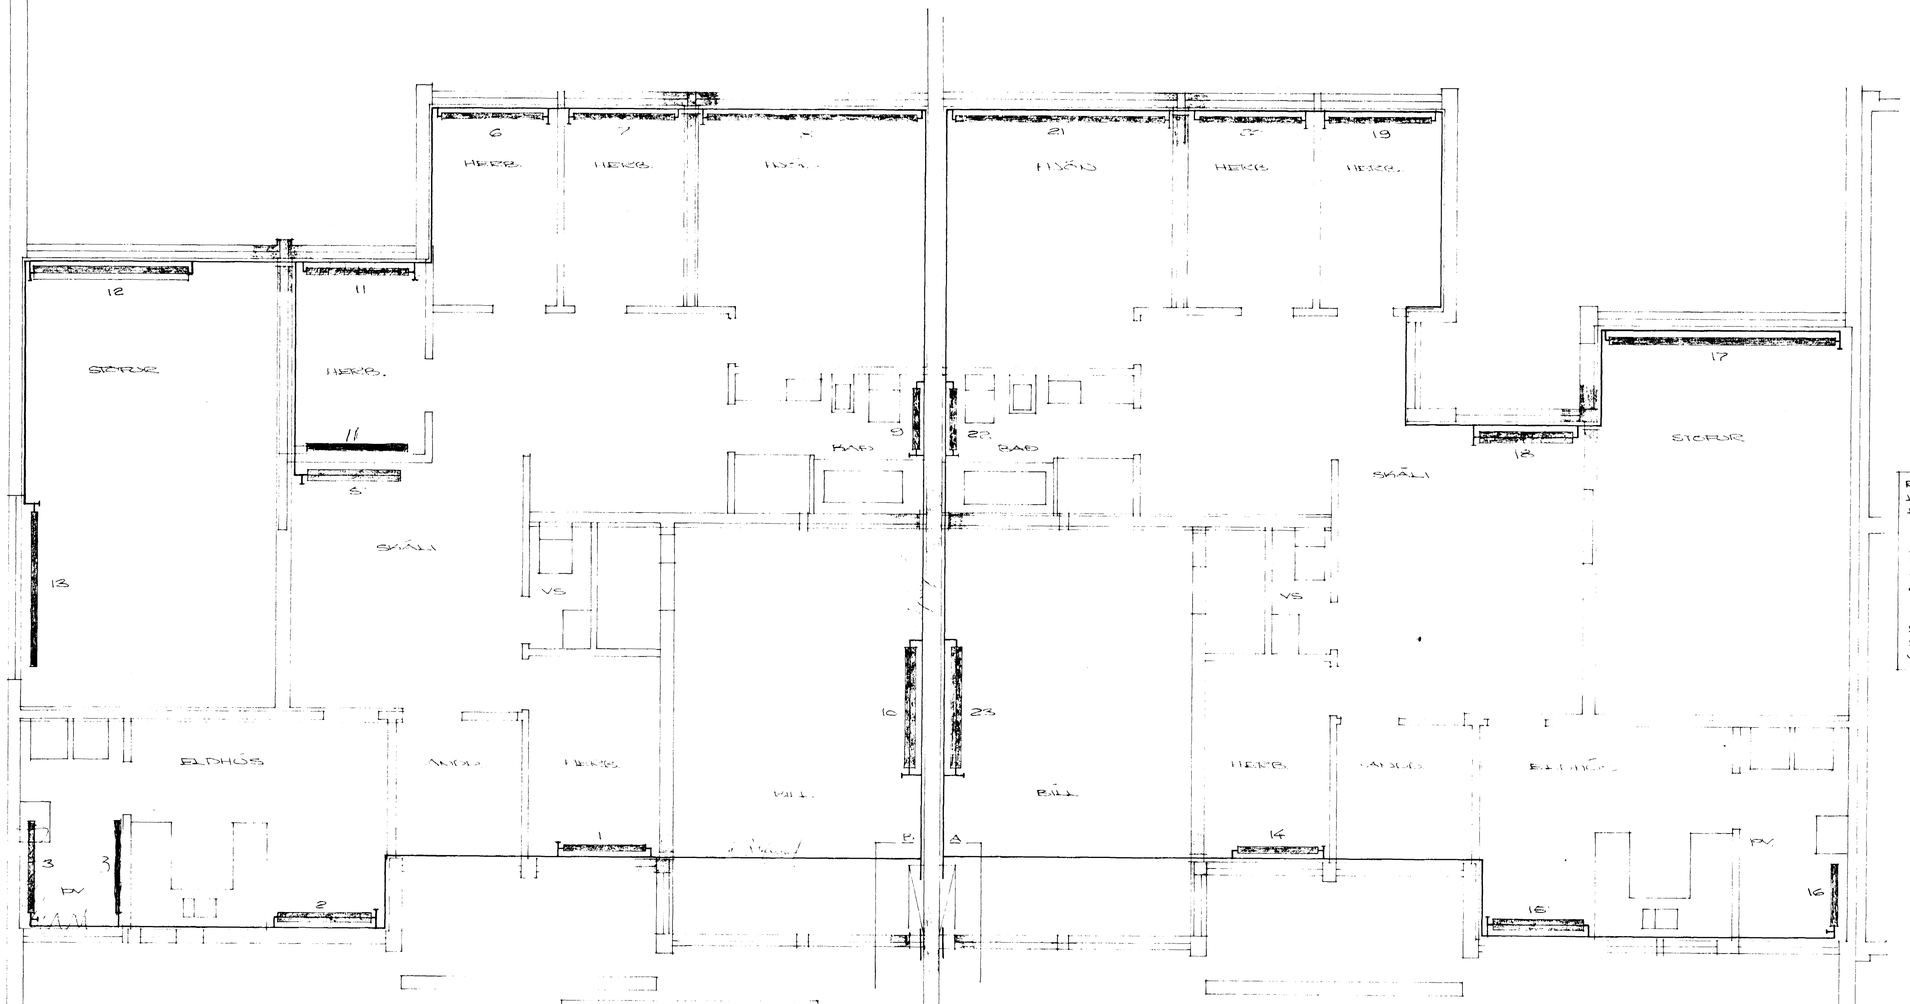

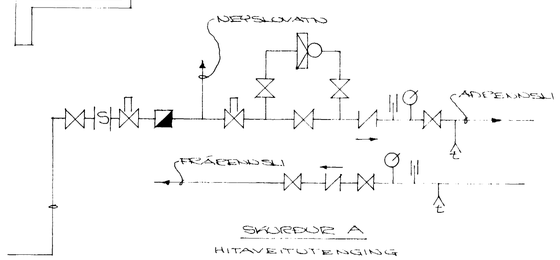

SKURÐUR A

HITAVEITUTENGING

SKURÐUR B, ER ÞVERÞILMYND AF SKURÐI A

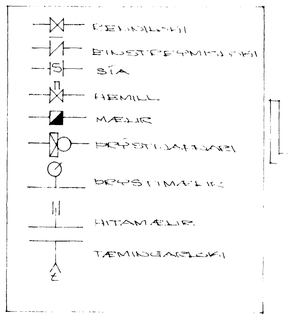

GRÖNUMYND, M. 1:50

HÚS NR. 90

GRUNNLISTI

NR.	GERÐ	TENGING
1	VA77 - 1300	Φ10 BC
2	2VA70 - 1500	Φ10 AD
3	V77 - 1500	Φ10 AB
5	2VA63 - 1500	Φ10 AB
6	VA63 - 1500	Φ10 BC
7	V63 - 1550	Φ10 AD
8	V63 - 3000	Φ10 AD
9	V55 - 1000	Φ10 BC
10	2VA70 - 2000	Φ10 BC
11	V63 - 1650	Φ10 BC
12	2VA70 - 2500	Φ10 AD
13	VA21 - 2500	Φ10 CD

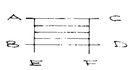

HÚS NR. 90

GRUNNLISTI

NR.	GERÐ	TENGING
14	VA77 - 1300	Φ10 AD
15	2VA70 - 1500	Φ10 BC
16	V77 - 1000	Φ10 CD
17	VA55 - 3000	Φ10 BC
18	2VA63 - 1500	Φ10 AD
19	VA63 - 1500	Φ10 AD
20	V63 - 1550	Φ10 BC
21	V63 - 3000	Φ10 BC
22	V55 - 1000	Φ10 AD
23	2VA70 - 2000	Φ10 AD

Bennad er með flokstal ofaðom. Stillihúe og loftskrúfa á öllum ofnum. Daðfoss raðlokar á öllum ofnum nema í svefnhúsi.
Baði og bílageymslu í fl.
Sér daðfoss hvc-lokar, fiðrildi varðveggjar.
Skartar skal mála með asfaltmálningu og einangra með minst 20mm gerðullarhólkum og verja með plaström, veggsteinaðgerð 2ð í flokkur eða steinull. Þakeinangrun 4ð í flokkur eða steinull. Tæpalt gler í glugum, fiðrildi úti í einangrun útveggja eða í gólfplötum.
Ef ólöglegur samtengingu eða flokstal er valið, skal verkfr. eðurskoða ofnalistann.

Hafnarfirði í ágúst 1979.
Aðalbrautinni 47. 50587

HITAKERFI

GRUNNMYND

Ásgeir Magnússon, MNFÍ