



Verði hésið hitið upp til bráðabirgða,
með útlitamyndum eða á annan hátt,
skal hafi fullt samþykkið byggingafulltrúa
eða stjórnvalda um frágang slíks
útlitabúðar.

Samþykkt á fundi bygginga-
nefndar þ. 18. 6. 1971
BYGGINGAFULLTRÚINN
Í HAFNARFIRÐI
F. Sigurðsson

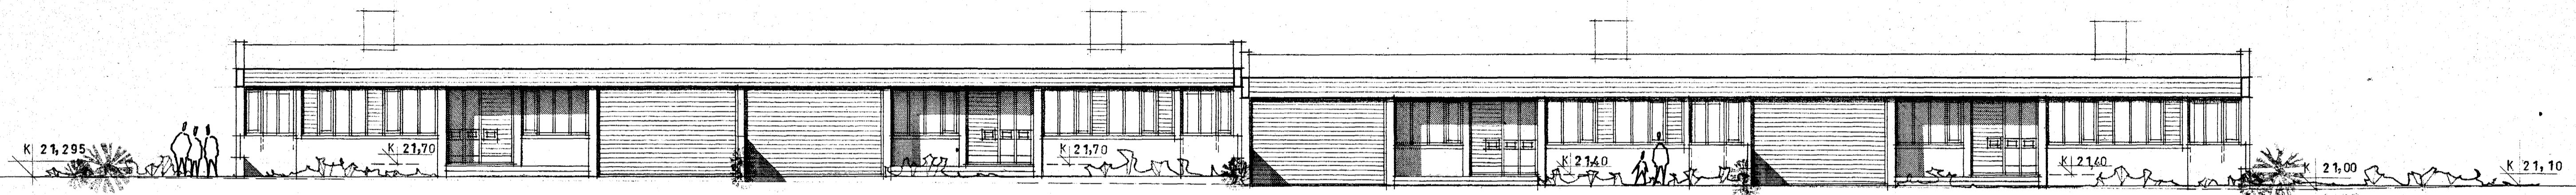

NORÐ - AUSTUR HLIÐ

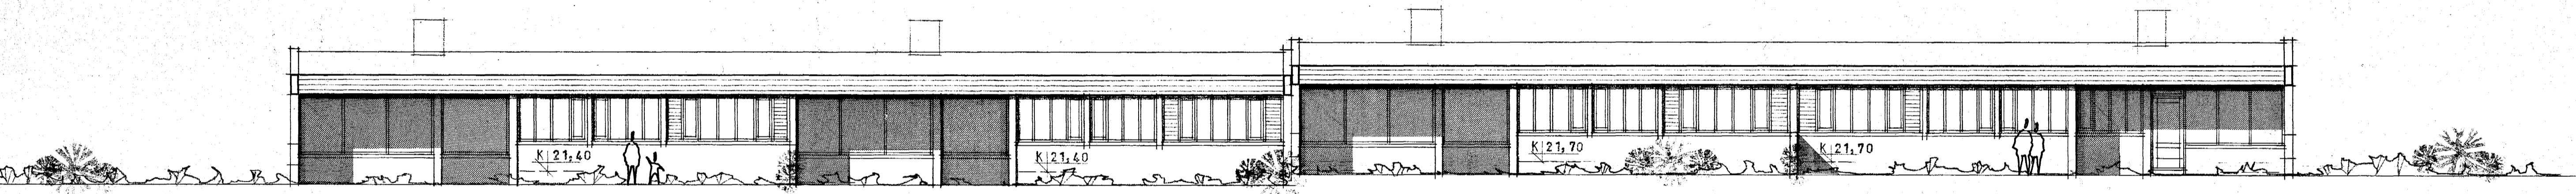

SUÐ - VESTUR HLIÐ

VERKFN HJALLABRAUT 90 - 96 HAFNARF	VERK NR. DAGS. JUNÍ '75	TEKNI. BR.	TEKNI. NR. 103
UTLITSMYNDIR 1:100			
ARKO <i>Ásmundur, Robert og Kaldal</i>			
ÁSMUNDUR, ROBERT OG KALDAL SKÓLAVÖRÐUSTÍG 46 SÍMI 21930			