





Samþykkt á fundi bygginga-
nefndar d. 24/4 1977
BYGGINGAÞOLLTRÚINN
Í HAFNARFIRÐI
S. Jónsson

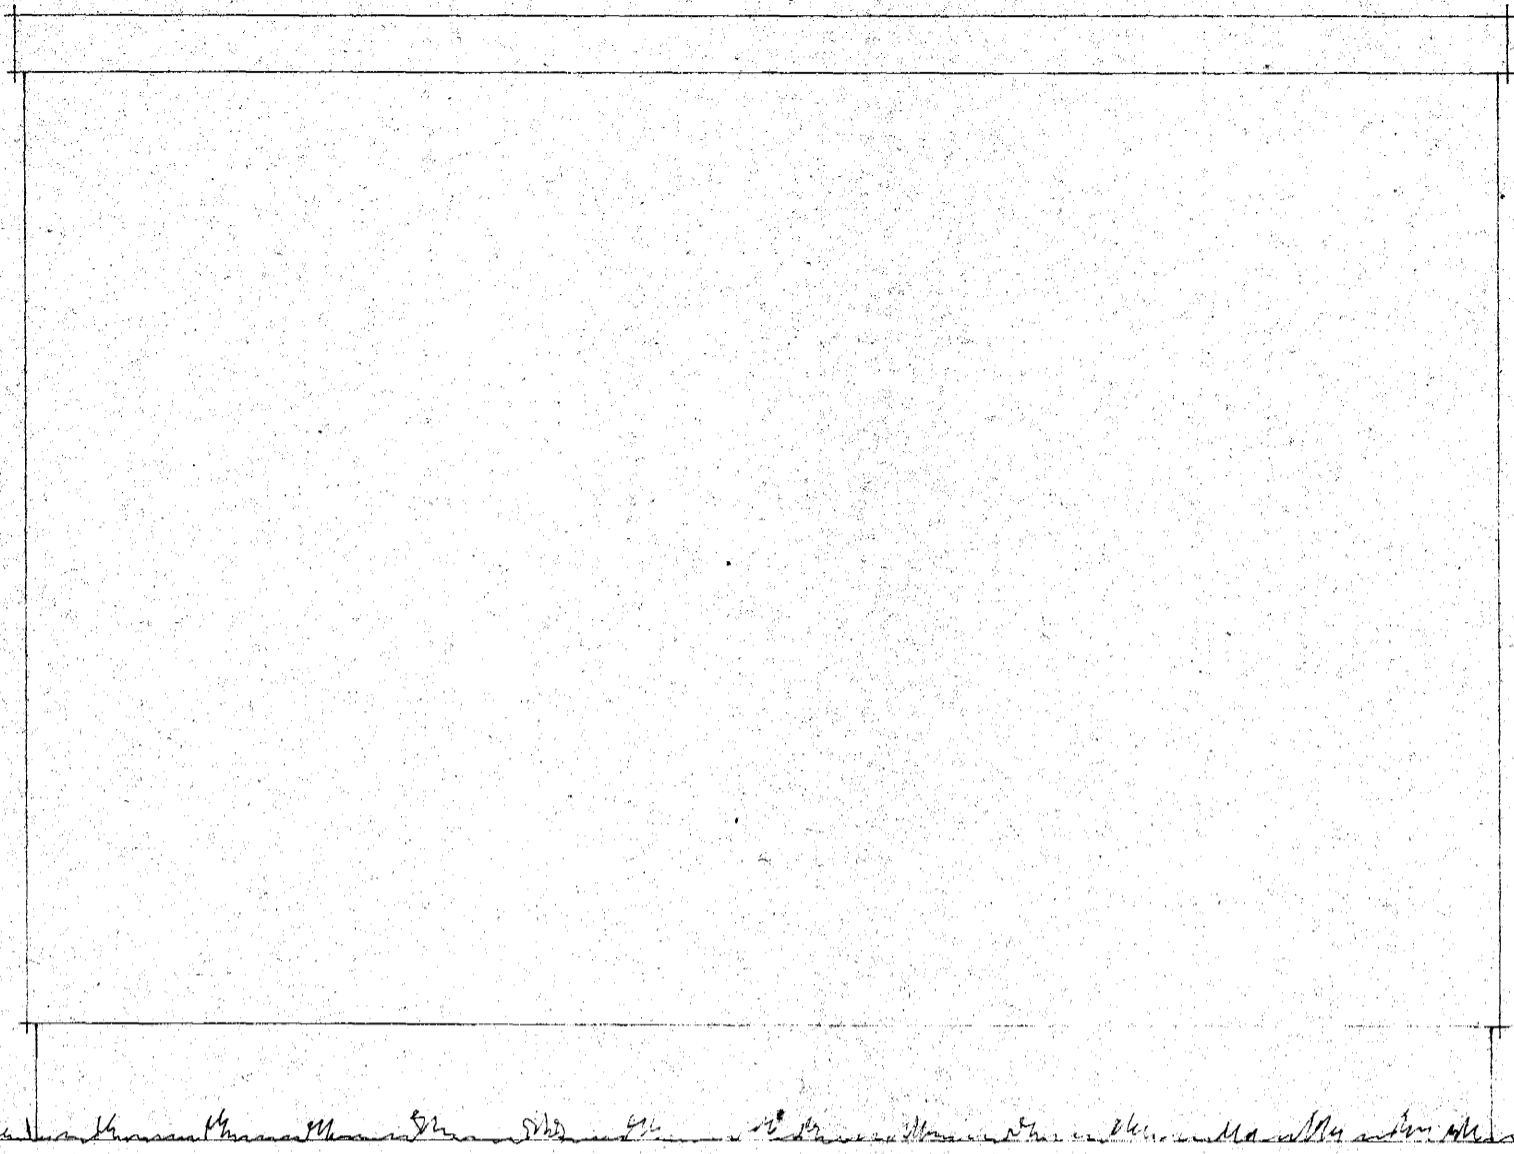


BAKHLIÐ

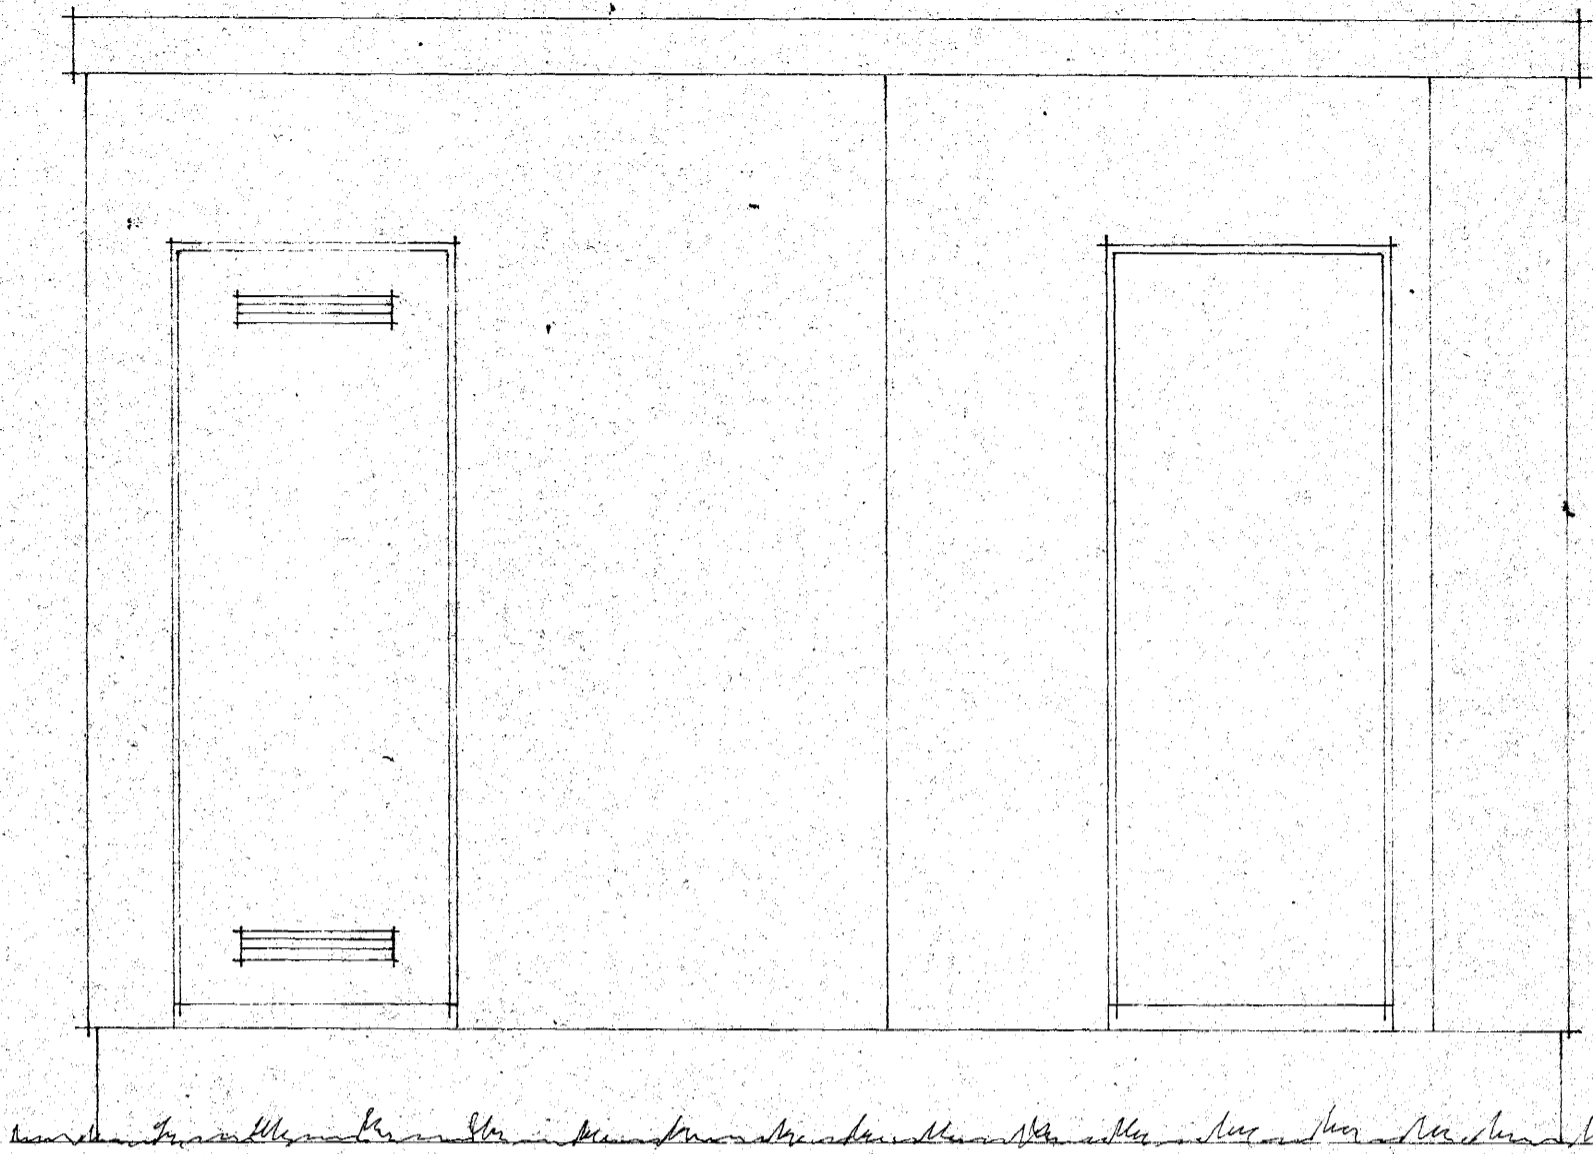

FRAMHLIÐ

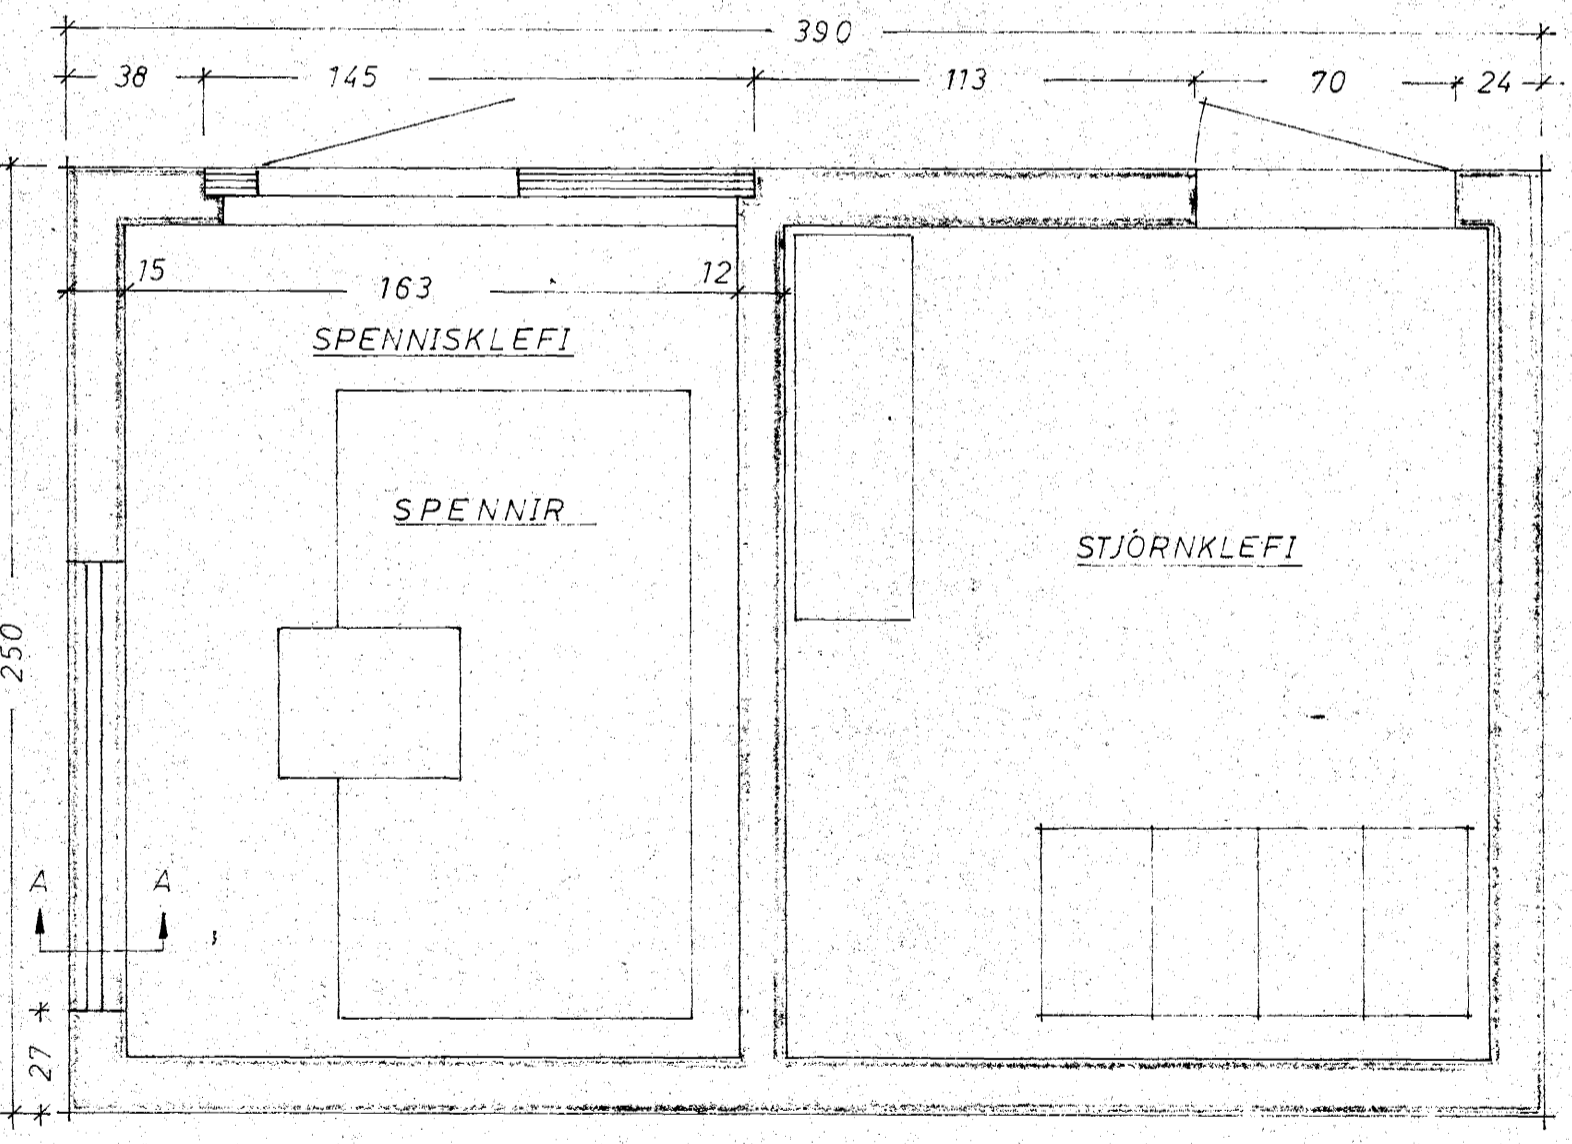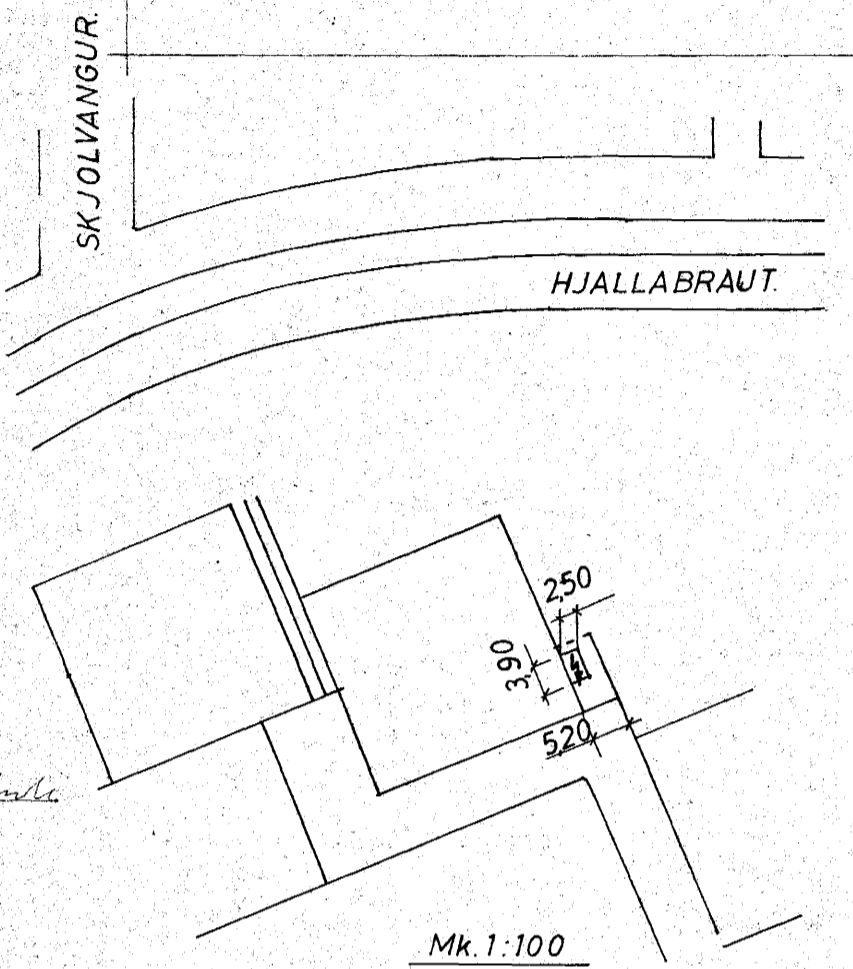


GRUNNMYND

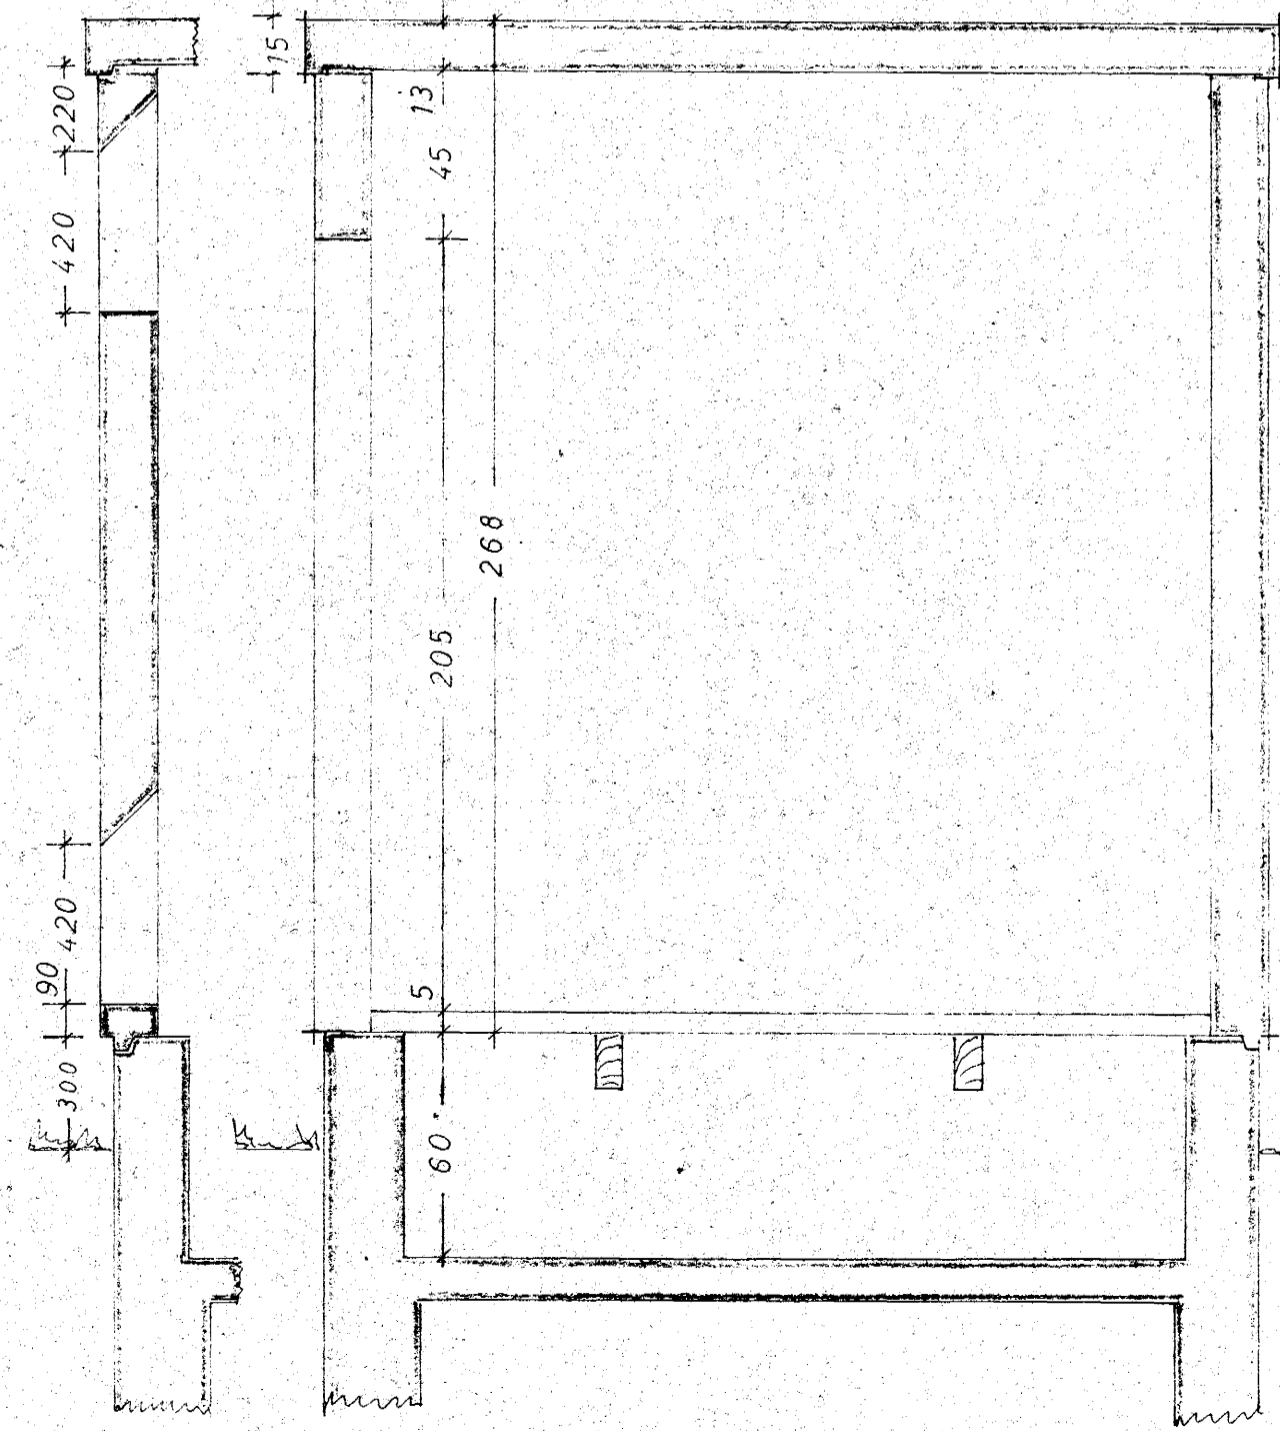

ÞVERSKURÐUR I
GAFL A-A

ÞVERSKURÐUR

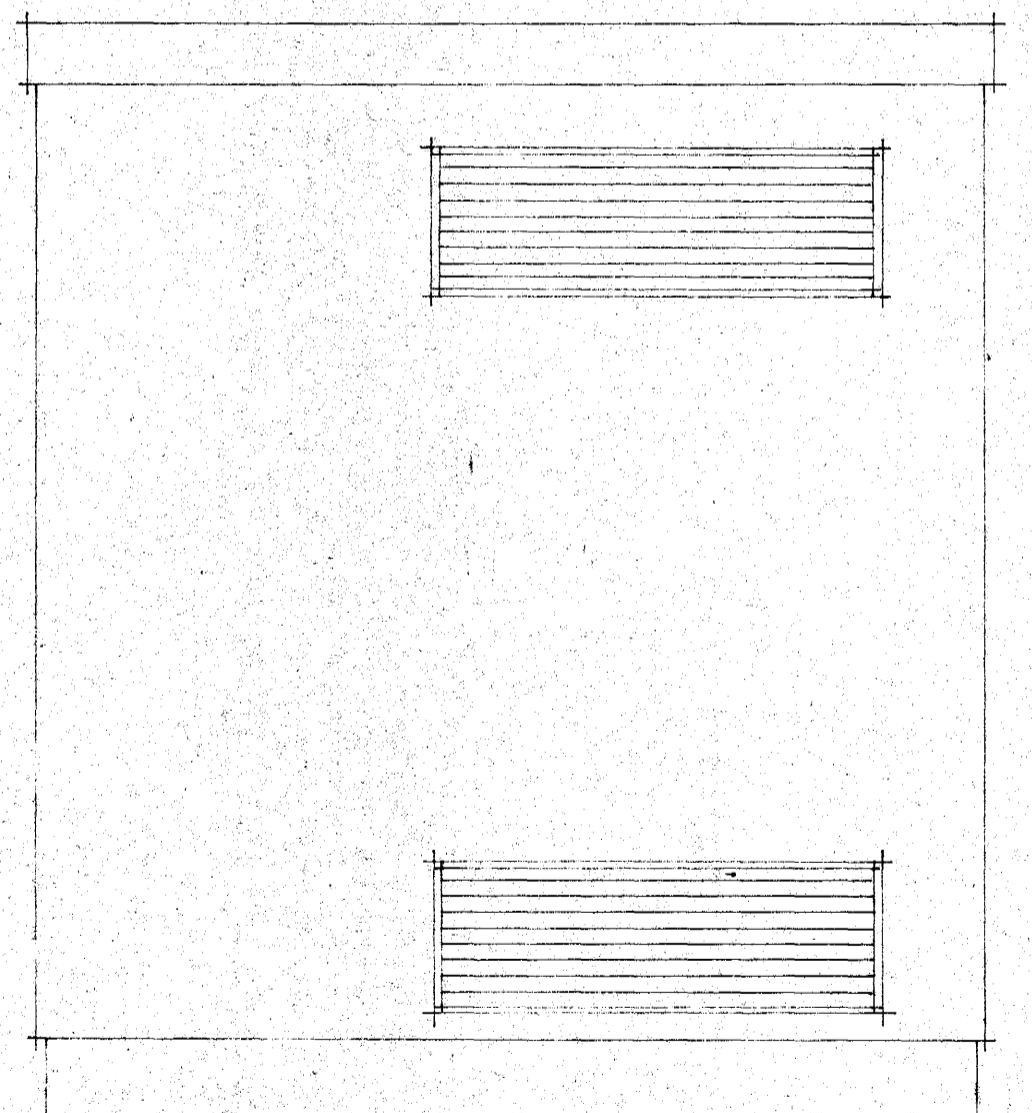

GAFL

	DAGS.	NAFN	DREIFISTÖÐ VIÐ HJALLABRAUT III.	KVARÐI 1:20
FRDR	26.8.71	JG		
TEKN		JG		
SAM		JG		
JÓNAS GUÐLAUGSSON TEKNIFRÆÐINGUR FTFI			Nr.	