



Vorði hásið hlið upp til hráð-birgða,
með afslakningum eða á annan hátt,
skal hafi fullt samráð við byggingafulltrúa
og skilgjafið um frágang síns
viðnadar.


Samþykkt á fundi bygginga-
nefndar þ. 18. 6. 1975
BYGGINGAFULLTRÚINN
Í HAENARFIRDI,
F. Gunnarsson

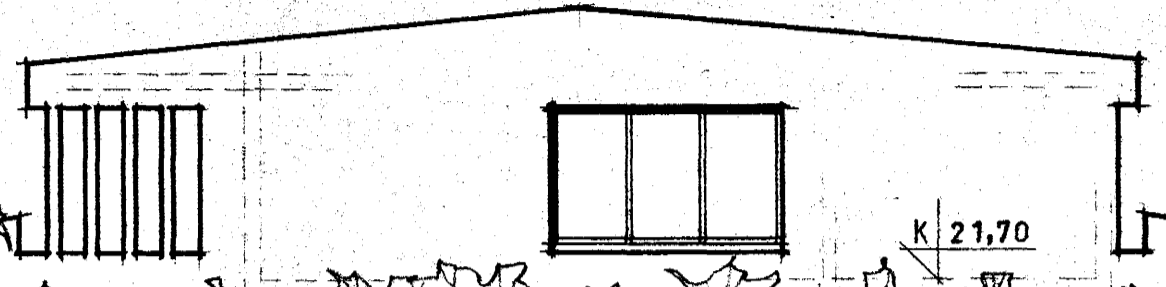


SUÐ - AUSTUR

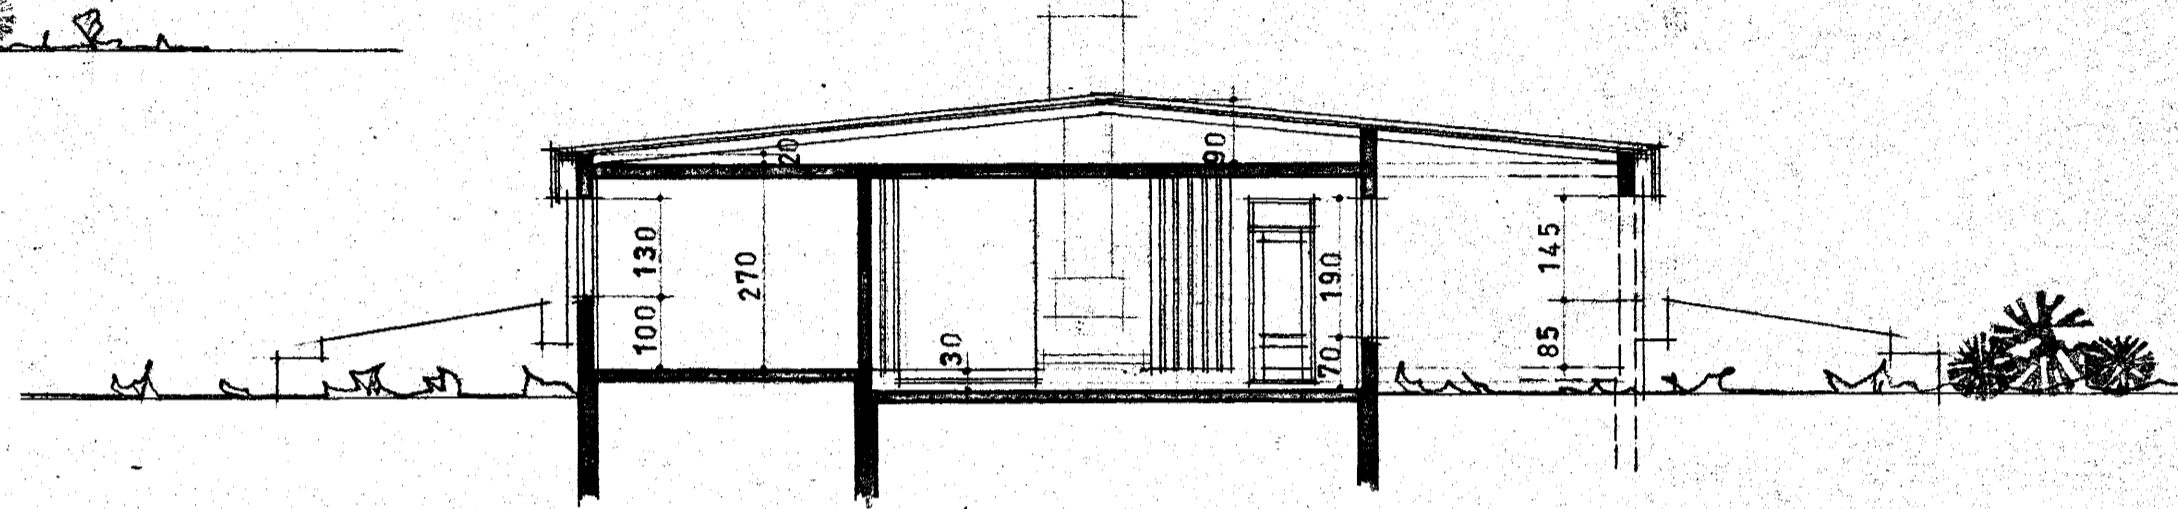

SNIÐ A - A

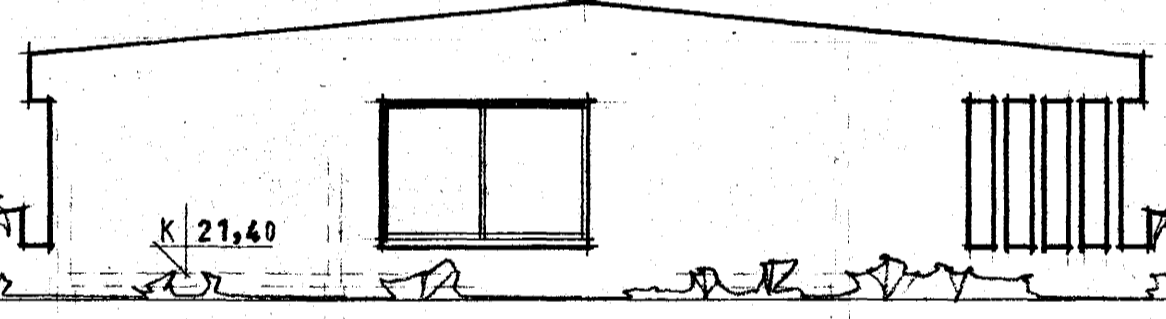

NORÐ - VESTUR

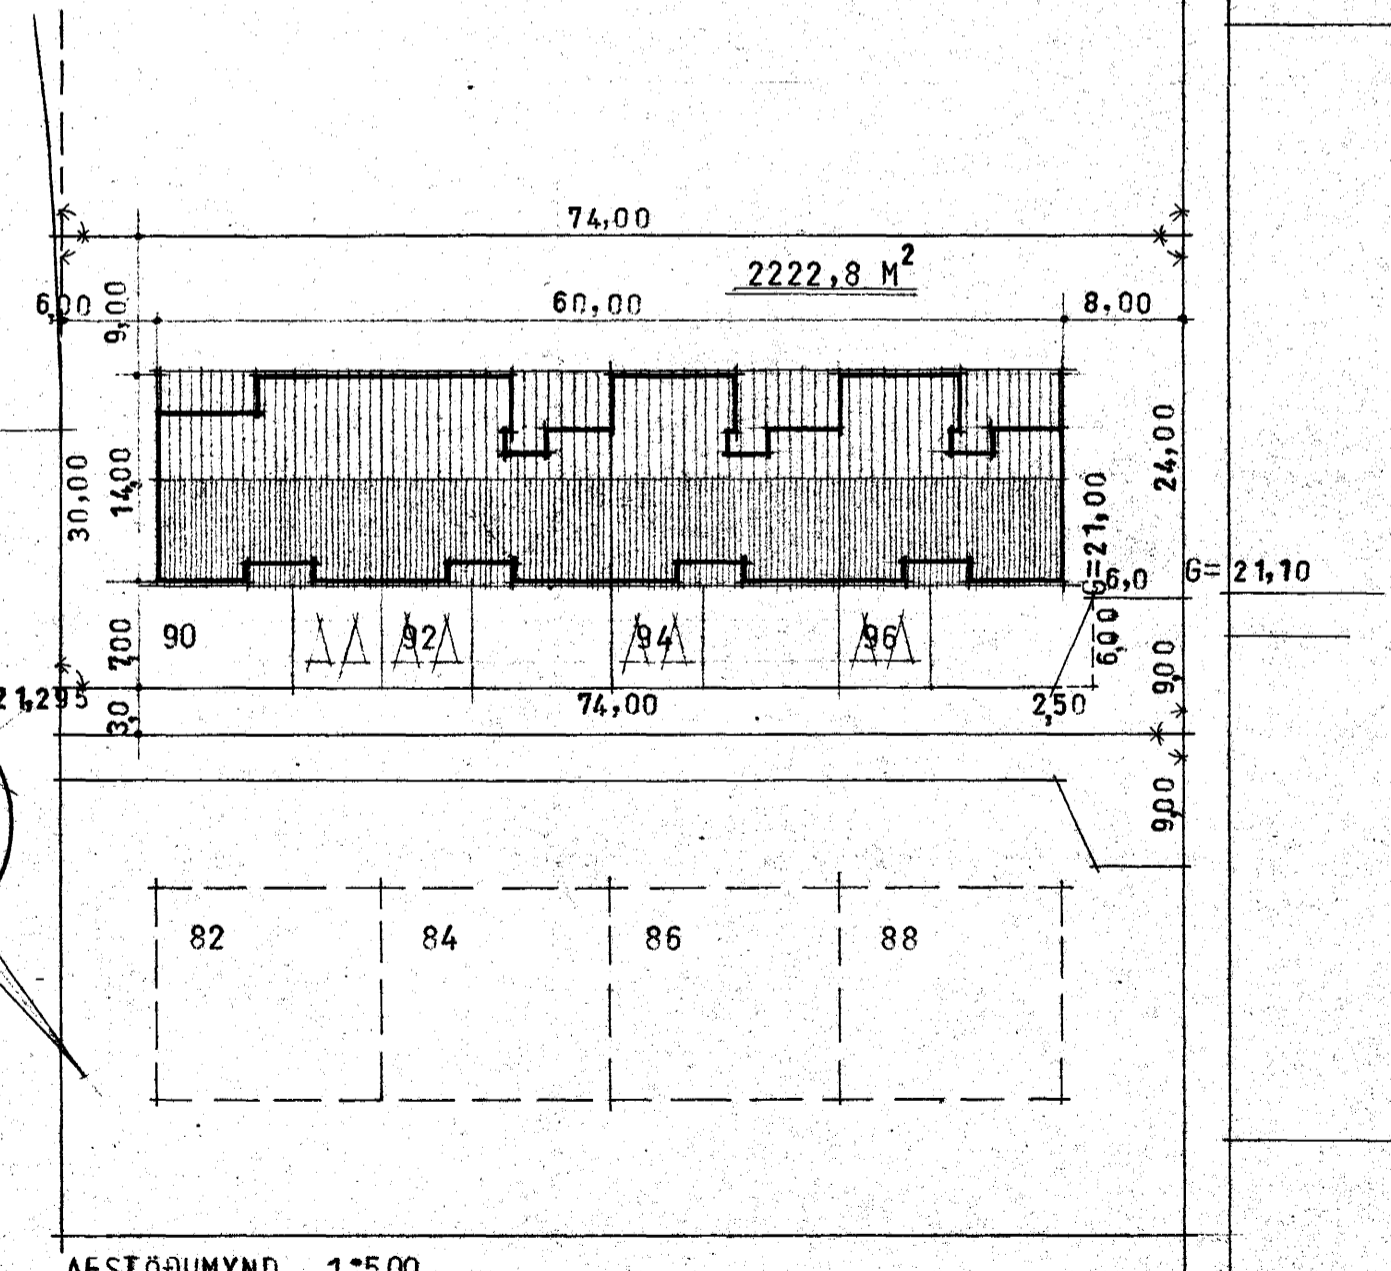

AFSTÖÐUMYND 1:500

STARÐIR:
HÚS NR, 90 155 M² + BÍLG, 33 M²
HÚS NR, 92, 94 OG 96 145 M² + BÍLG, 33 M²

VERKEFNI	VERK NR.	TEIKN. A	TEIKN. NR.
HJALLABRAUT 90 - 96 HAFNARF	DAGS. JÚNÍ 75		101
GAFLAR OG SNIÐ 1:100	BR.		
AFSTÖÐUMYND 1:500			

ARKO *Hjónaband og fjölskylduarkitektúr*
ASMUNDUR, ROBERT OG KALDAL SKÓLAVÖRÐUSTÍG 46 SÍMI 21930