HJALLABRAUT 96 HAFNARFIRÐI

Við undirritaðir húseigendur samþ. hérmeð fyrir okkar leiti klæðningu á norð-vestur gafli Hjallabrautar 96 samkv. meðf. teikningu Sigurðar Þorvarðarsonar byggingafræðings dags. í okt. 1995.

Hjallabraut 90. ....Guðjón Benediktsson.....
Hjallabraut 92. ....Guðlaug K. Bjarnadóttir.....
Hjallabraut 94. ....Guðrún Bjarnadóttir.....

Samþykkt á fundi byggingarnefndar þ. 18/10 1995
BYGGINGAFULLTRÚINN
f.h. í HAFNARFIRÐI
Kristján Þórðarson

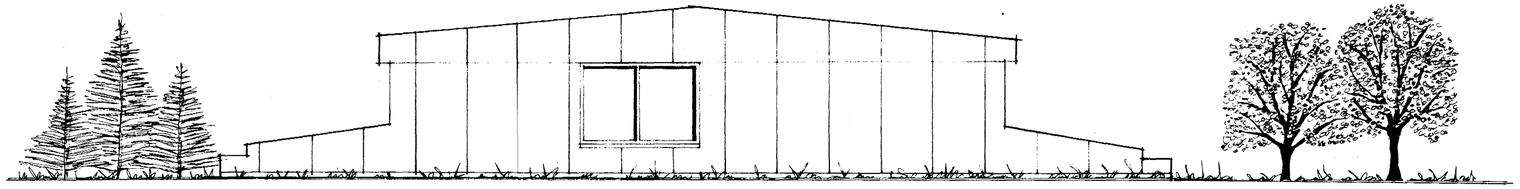

ÚTLIT NORÐ-VESTUR MKV. 1:100.

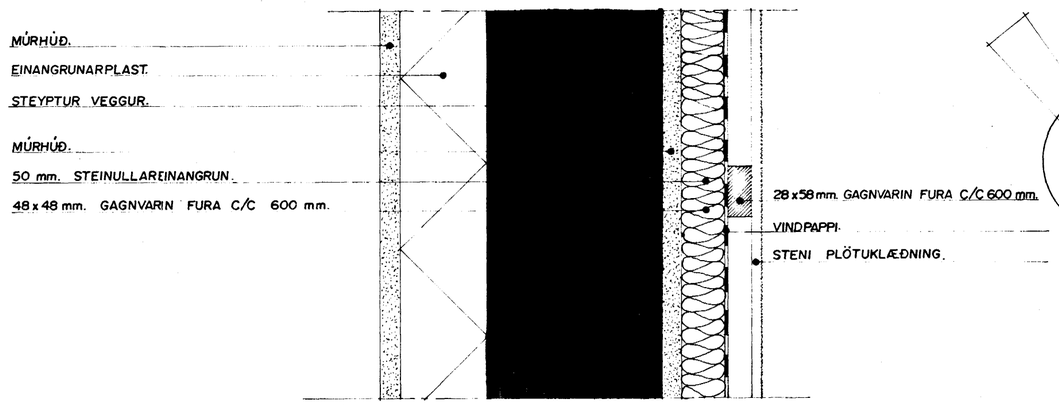

HLUTAMYND ÚTVEGGUR MKV. 1:5.

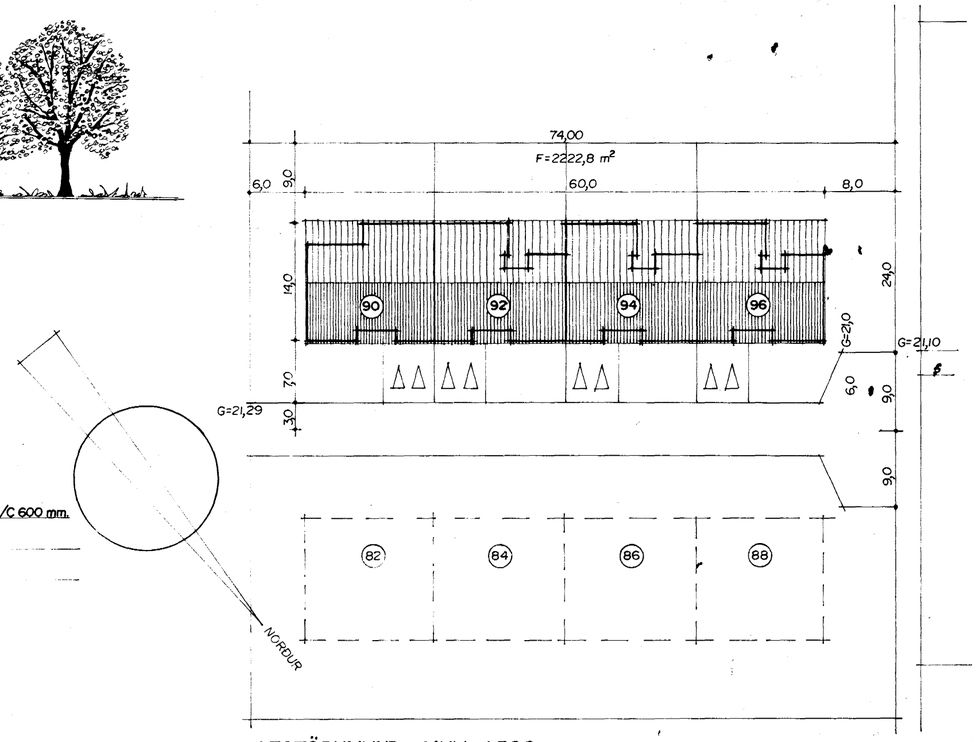

AFSTÖÐUMYND MKV. 1:500

HÚS TEIKNAÐ AF ARKO Í JÚNÍ 1975.

ÚTLITI BREYTT Í OKTÓBER 1995 SIGURÐUR ÞORVARÐARSON BYGGINGAFRÆÐINGUR BFÍ. STRANDGÖTU 11 HAFNARFIRÐI SÍMI 565 1510

HJALLABRAUT 96 HAFNARFIRÐI.
Sigurður Þorvarðarson byg.fræðingur