

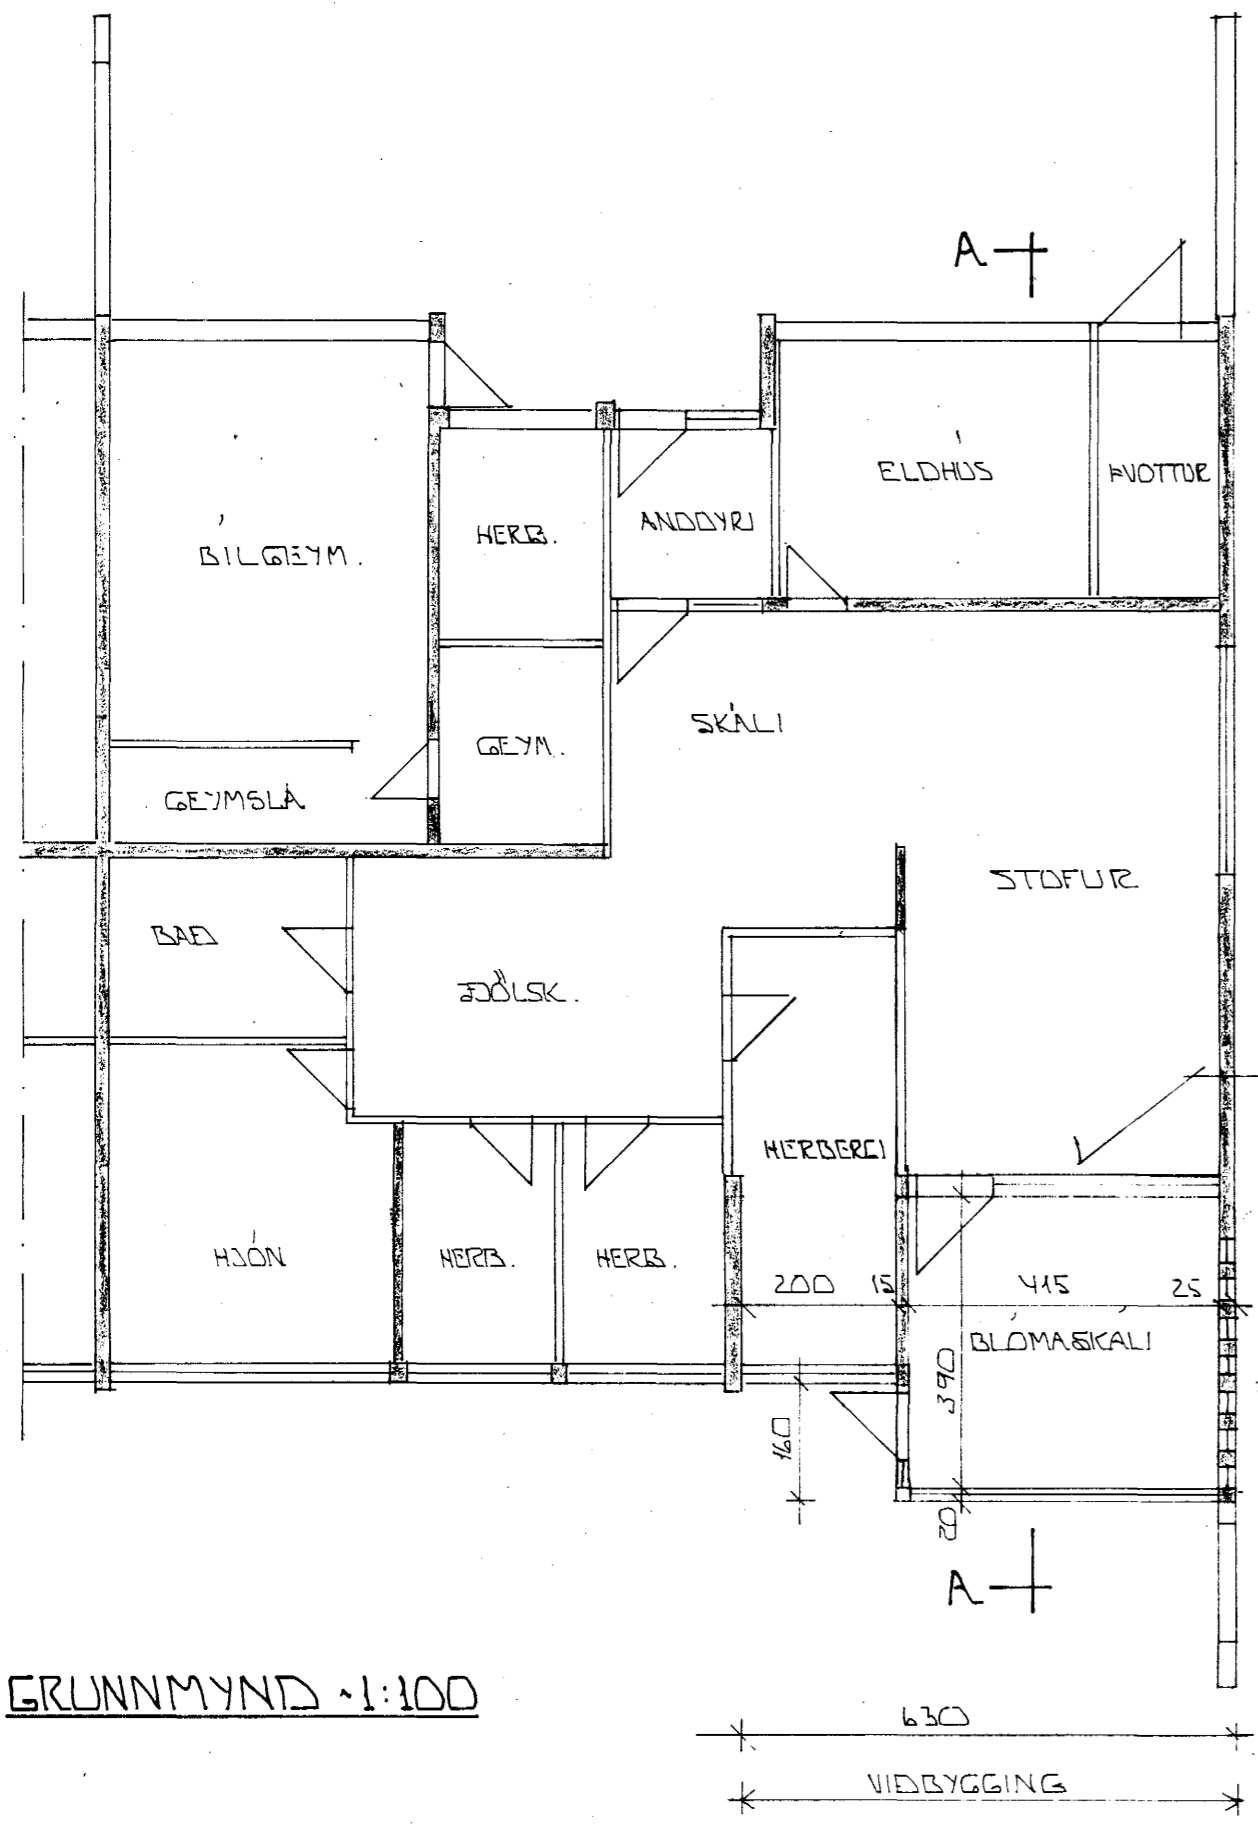
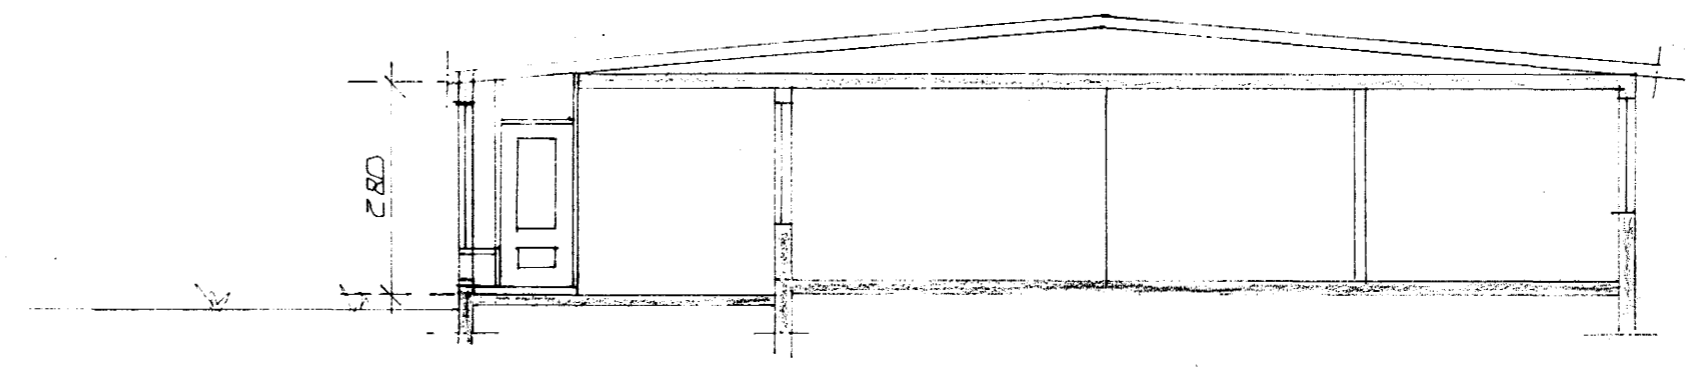


Samþykkt á fundi bygginga-
nefndar þ. 29/1. 1987
BYGGINGAFULLTRÚINN
Í HAFNARFIRÐI
Einar Hal

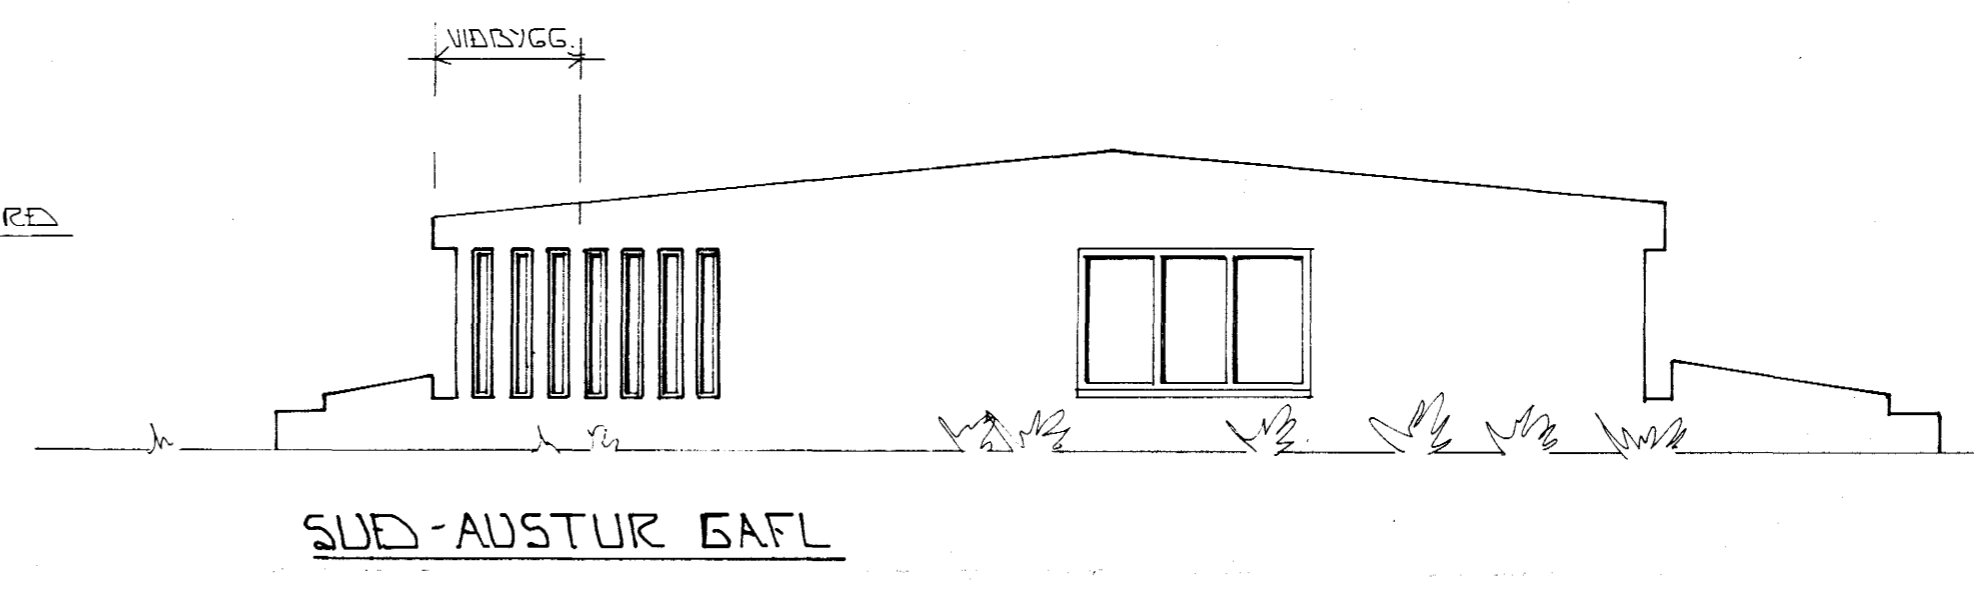

GRUNNMYND 1:100

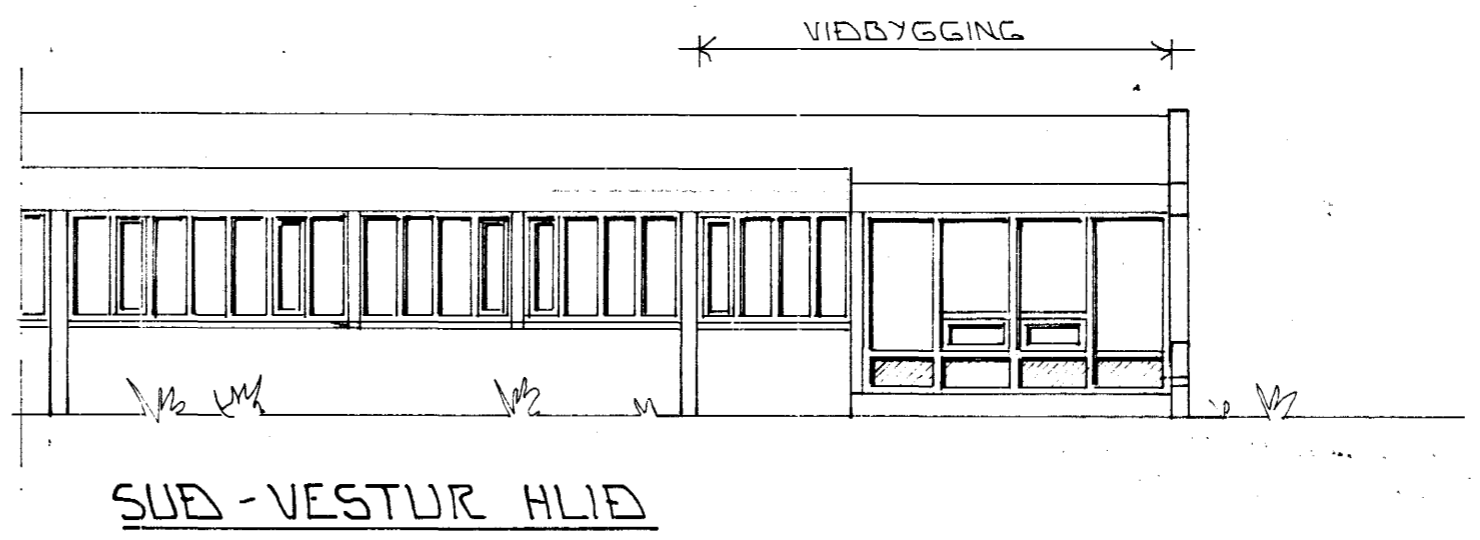

SNÍÐ A-A 1:100 STÆÐIR = 23,65m² 73m³

Víð undirrituð erum samþykkt
þessari breytingu á Hjallabraut 90
Guðrún Bjarnadóttir
Váner Hallgrímsson
Þorgeir Brynjólfsson
Baldur Ólafsson

DR. NR.	DAGS	EDLI BREVTINGAR	SIGN.
HJALLABRAUT 90 HAFNARFIRÐI			DAGS JAN '87
VIDBYGGING: STÆKKUN HERBERGI BLOMASKALI V/STOFU			HANNAÐ
MÆLIKV. 1:100			TEIKNADUR
SIGURÐUR ÞORLEIFSSON TEKNIFRÆÐINGUR F.T.F.I.			VERK NR. 8701
STRANDGÖTU 11 HAFNARFIRÐI SÍMI 54751			BLAD NR. 0-01