HJALLABRAUT NR. ~~94~~ 96

REIKNAÐ ER MEÐ RUNTAL OFNUM. STILLIHNÉ OG LOFTSKRÚFA Á ÖLLUM OFNUM. DANFOSS RAU-LOKAR Á ÖLLUM OFNUM, NEMA Í ÞVOTTAHÚSI, BAÐI, OG BÍLAGEYMSLU, ÞAR SEM DANFOSS FJVR-LOKAR. PÍPUR VENJULEGAR SVARTAR SKAL MÁLA MEÐ ASFALTMÁLNINGU OG EINANGRA MEÐ MINNST 20MM GLERULLARHÓLKUM OG VEFJA MEÐ PLASTDÚK. VEGGJAEINANGRUN 3" FRAUÐPLAST EÐA STEINULL. ÞAKEINANGRUN 4" FRAUÐPLAST EÐA STEINULL. TVÖFALT GLER Í GLUGGUM. PÍPUR LIGGI Í EINANGRUN ÚTVEGGJA EÐA Í GÓLFRAUFUM.
EF ÖNNUR OFNATEGUND EN RUNTAL ER VALIN, SKAL VERKFR. ENDURSKOÐA OFNALISTANN.




SKÝRING A
HITAVEITUTENGING

GRUNNMYND M=1:50

HÚS NR. 96

| OFNALISTI | | |
|---|---|---|
| NR. | GERÐ | TENGING |
| 1 | VK77-1300 | Φ10 AD |
| 2 | 2VK70-1500 | Φ10 BC |
| 3 | V77-1500 | Φ10 CD |
| 4a | VK63-3700 | Φ10 BC |
| 4b | V63-1300 | Φ10 AB |
| 5 | 2VK63-1500 | Φ10 AD |
| 6 | VK63-1650 | Φ10 AD |
| 7 | V63-1650 | Φ10 BC |
| 8 | V63-3400 | Φ10 BC |
| 9 | V56-1000 | Φ10 AD |
| 10 | 2VK70-2000 | Φ10 AD |

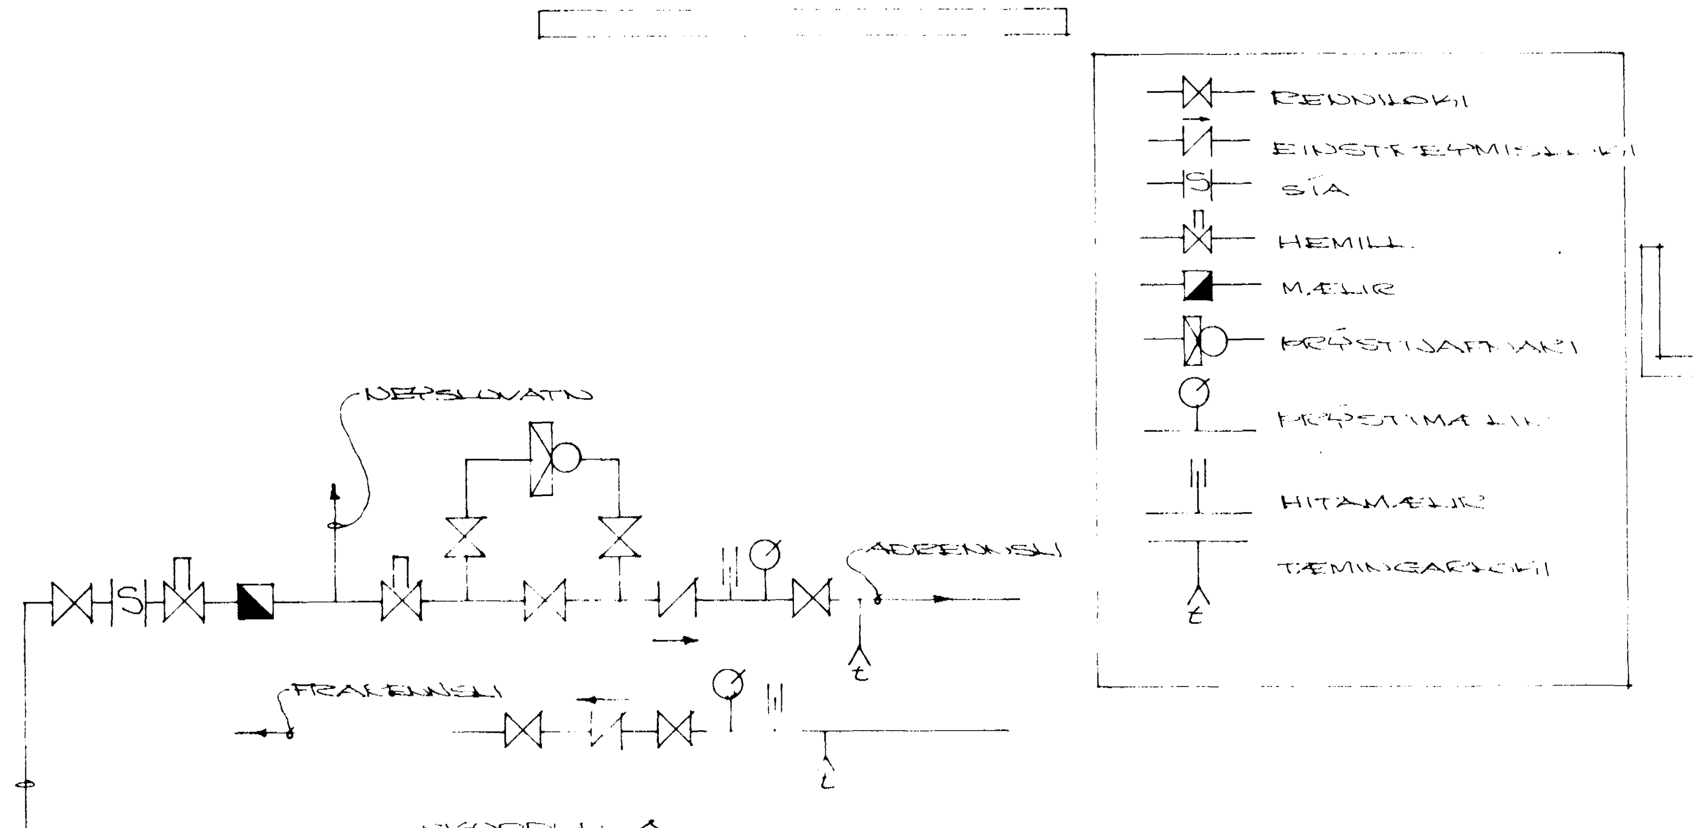


HÚS NR. 94

| OFNALISTI | | |
|---|---|---|
| NR. | GERÐ | TENGING |
| 11 | VK77-1300 | Φ10 AD |
| 12 | 2VK70-1500 | Φ10 BC |
| 13 | V77-1000 | Φ10 CD |
| 14 | VK63-3700 | Φ10 BC |
| 15 | 2VK63-1500 | Φ10 AD |
| 16 | VK63-1650 | Φ10 AD |
| 17 | V63-1650 | Φ10 BC |
| 18 | V63-3000 | Φ10 BC |
| 19 | V56-1000 | Φ10 AD |
| 20 | 2VK70-2000 | Φ10 AD |

HAFNARFIRÐI Í ÁGÚST 1975
ARNARHRAUNI 47. 50587

HITAKERFI

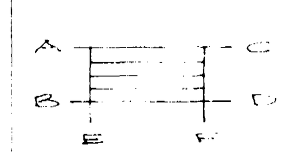GRUNNMYND

[signature], MVFÍ