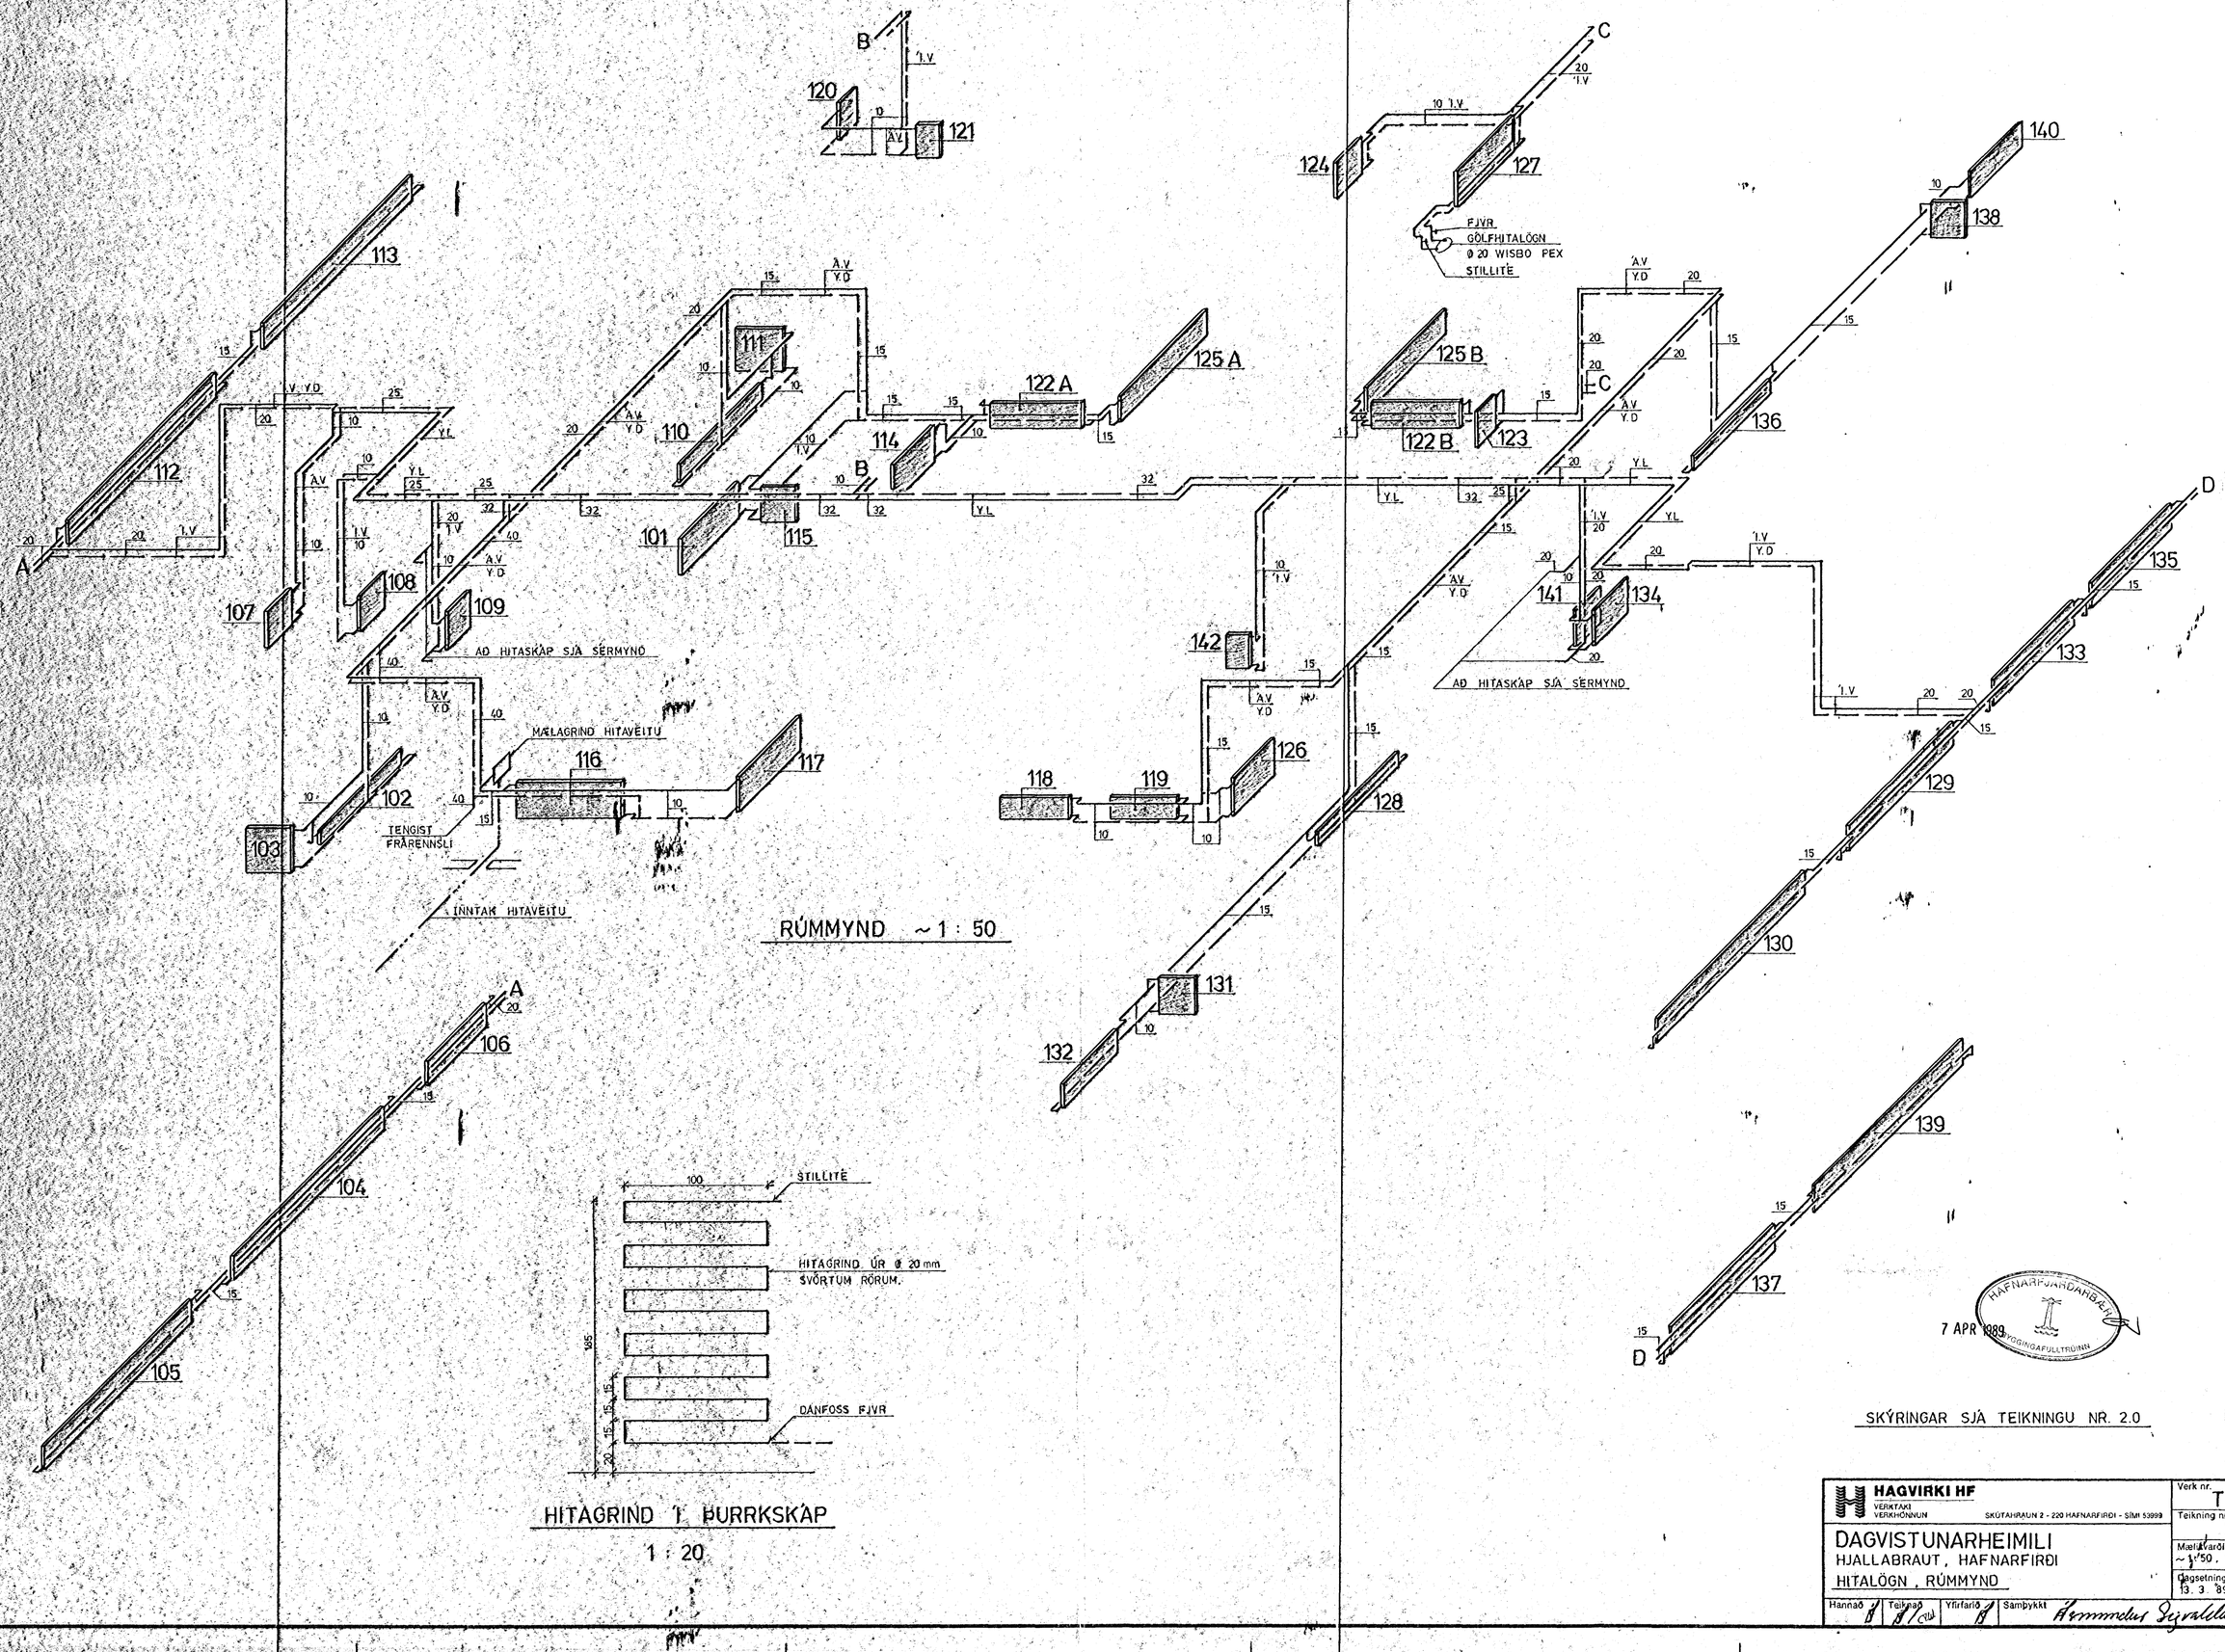

RÚMMYND ~1 : 50

HITAGRIND Í ÞURRKSKÁP

1 : 20

SKÝRINGAR SJÁ TEIKNINGU NR. 2.0

HAGVIRKI HF
VÉRKTAKI
VÉRKHÖNNUN
SKÚTAHRAUN 2 - 220 HAFNARFIRÐI - SÍMI 53999

DAGVISTUNARHEIMILI
HJALLABRAUT, HAFNARFIRÐI
HITALÖGN, RÚMMYND

Verk nr.	T 54
Teikning nr.	3.2
Mælikvarði	~1:50, 1:20
Dagsetning	13. 3. 89

Hannað	Teiknað	Yfirfarið	Samþykkt
	CTH		Hermann Sigvaldason