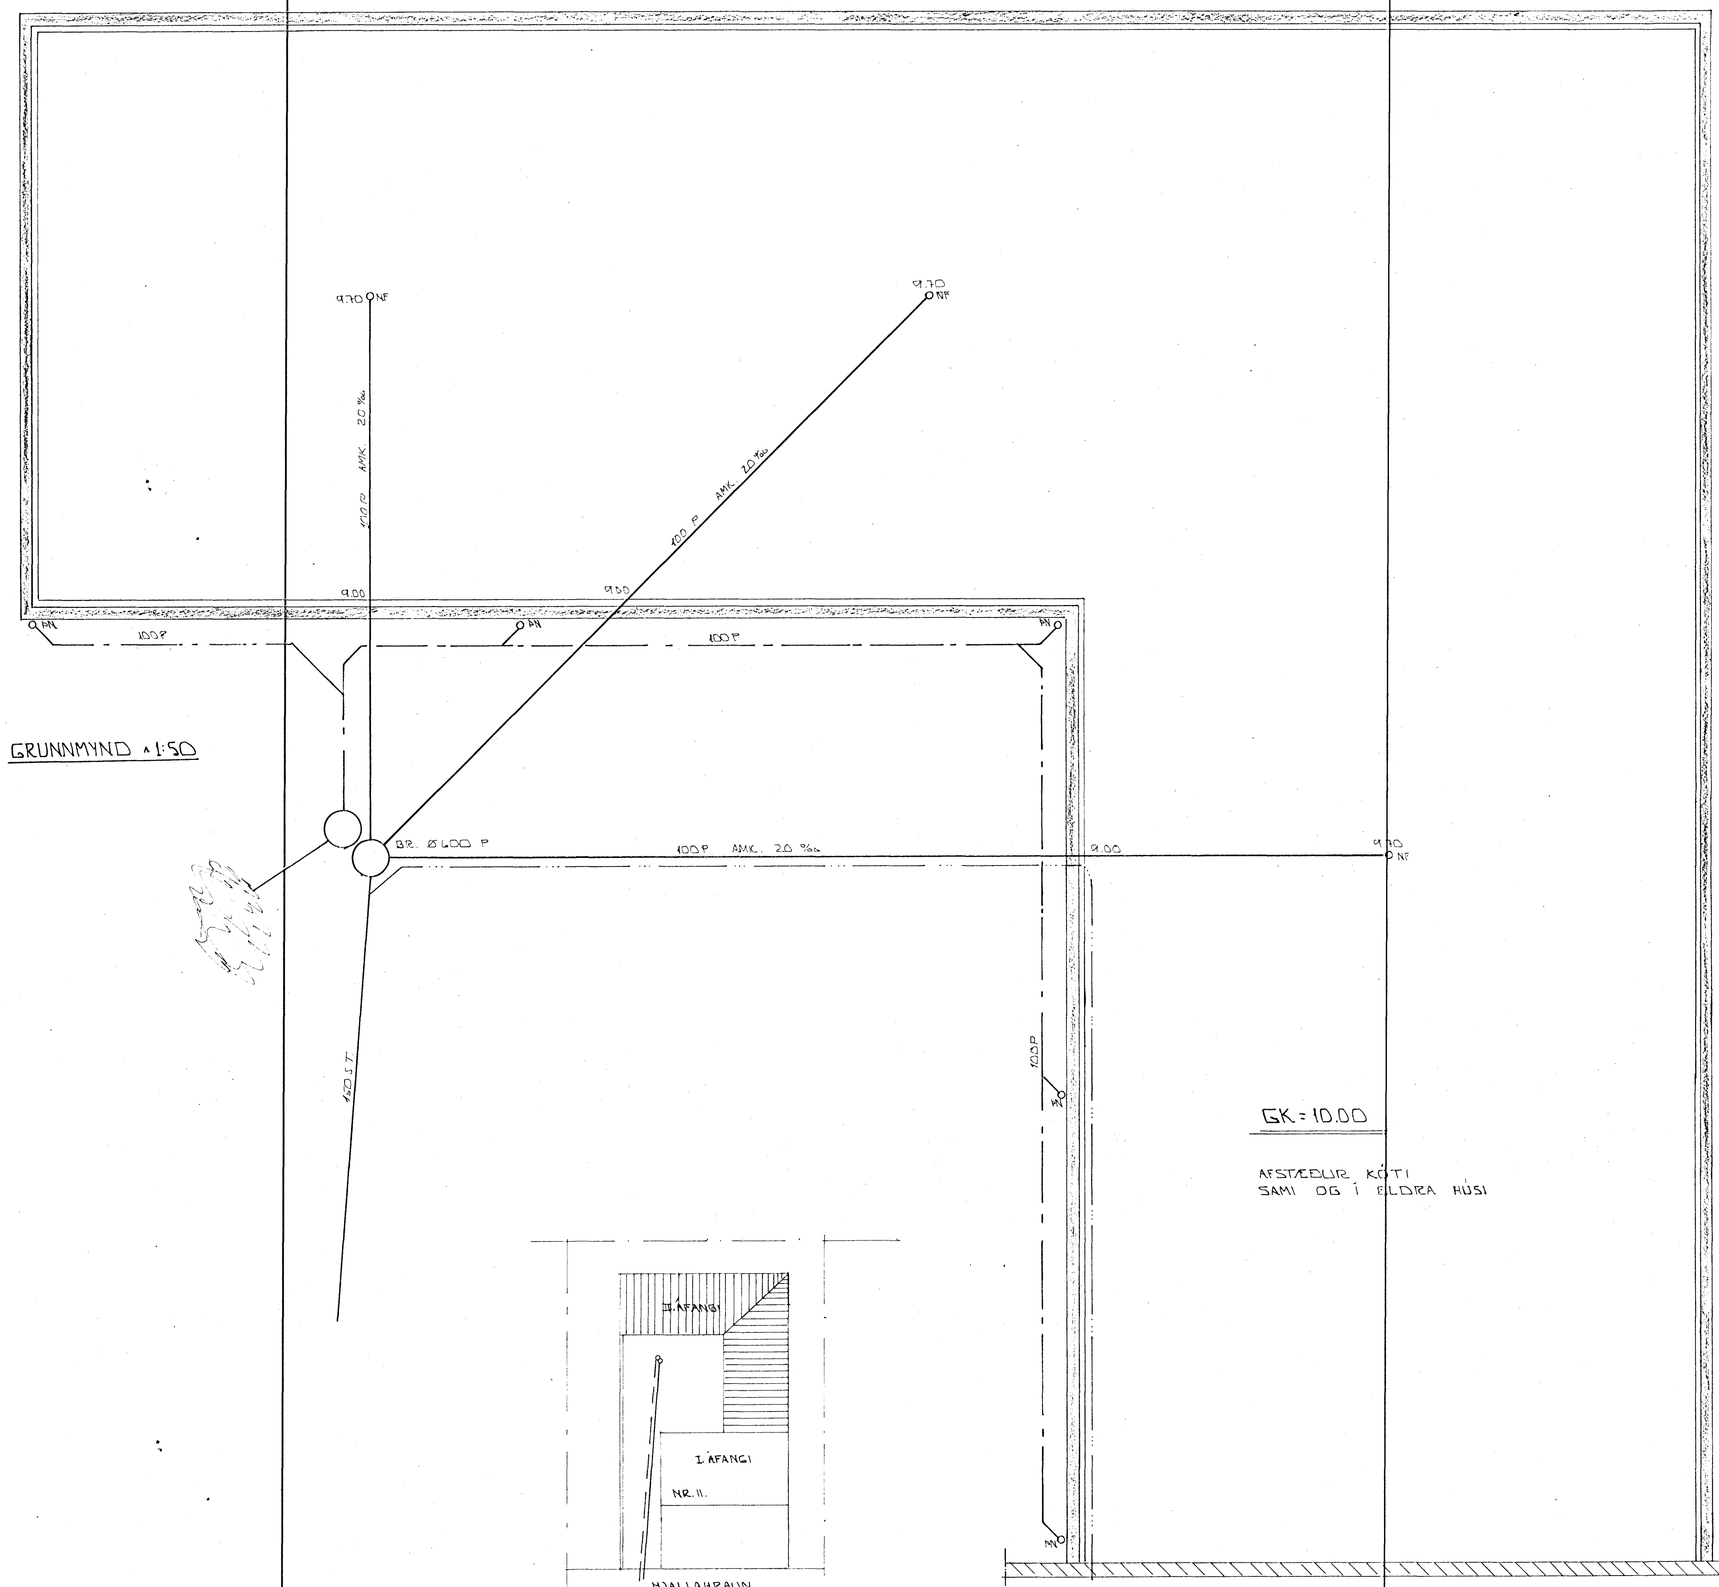

GRUNNMYND 1:50

GK = 10.00

AFSTÆÐUR KÓTI
SAMI OG Í ELDRA HÚSI

AFSTÖÐUMYND 1:500

28. des. 83 HAFNARFJARÐARKAUPSTAÐUR BYGGINGAFULLTRÚI F.H. H.A.

BR NR	DAGS	EÐLI BREYTINGAR	SIGN.

HJALLAHRAUN 11 HAFNARFIRÐI

GRUNNMYND GRUNNLAGNA.

MÆLIKV. A1:50 - 1:500

DAGS DES. '83
HANNAÐ
TEIKNAÐ
VERK NR 8351
BLAÐ NR 2-02

SIGURÐUR ÞORLEIFSSON TÆKNIFRÆÐINGUR F.T.F.Í.
STRANDGÖTU 11 HAFNARFIRÐI SÍMI 54751