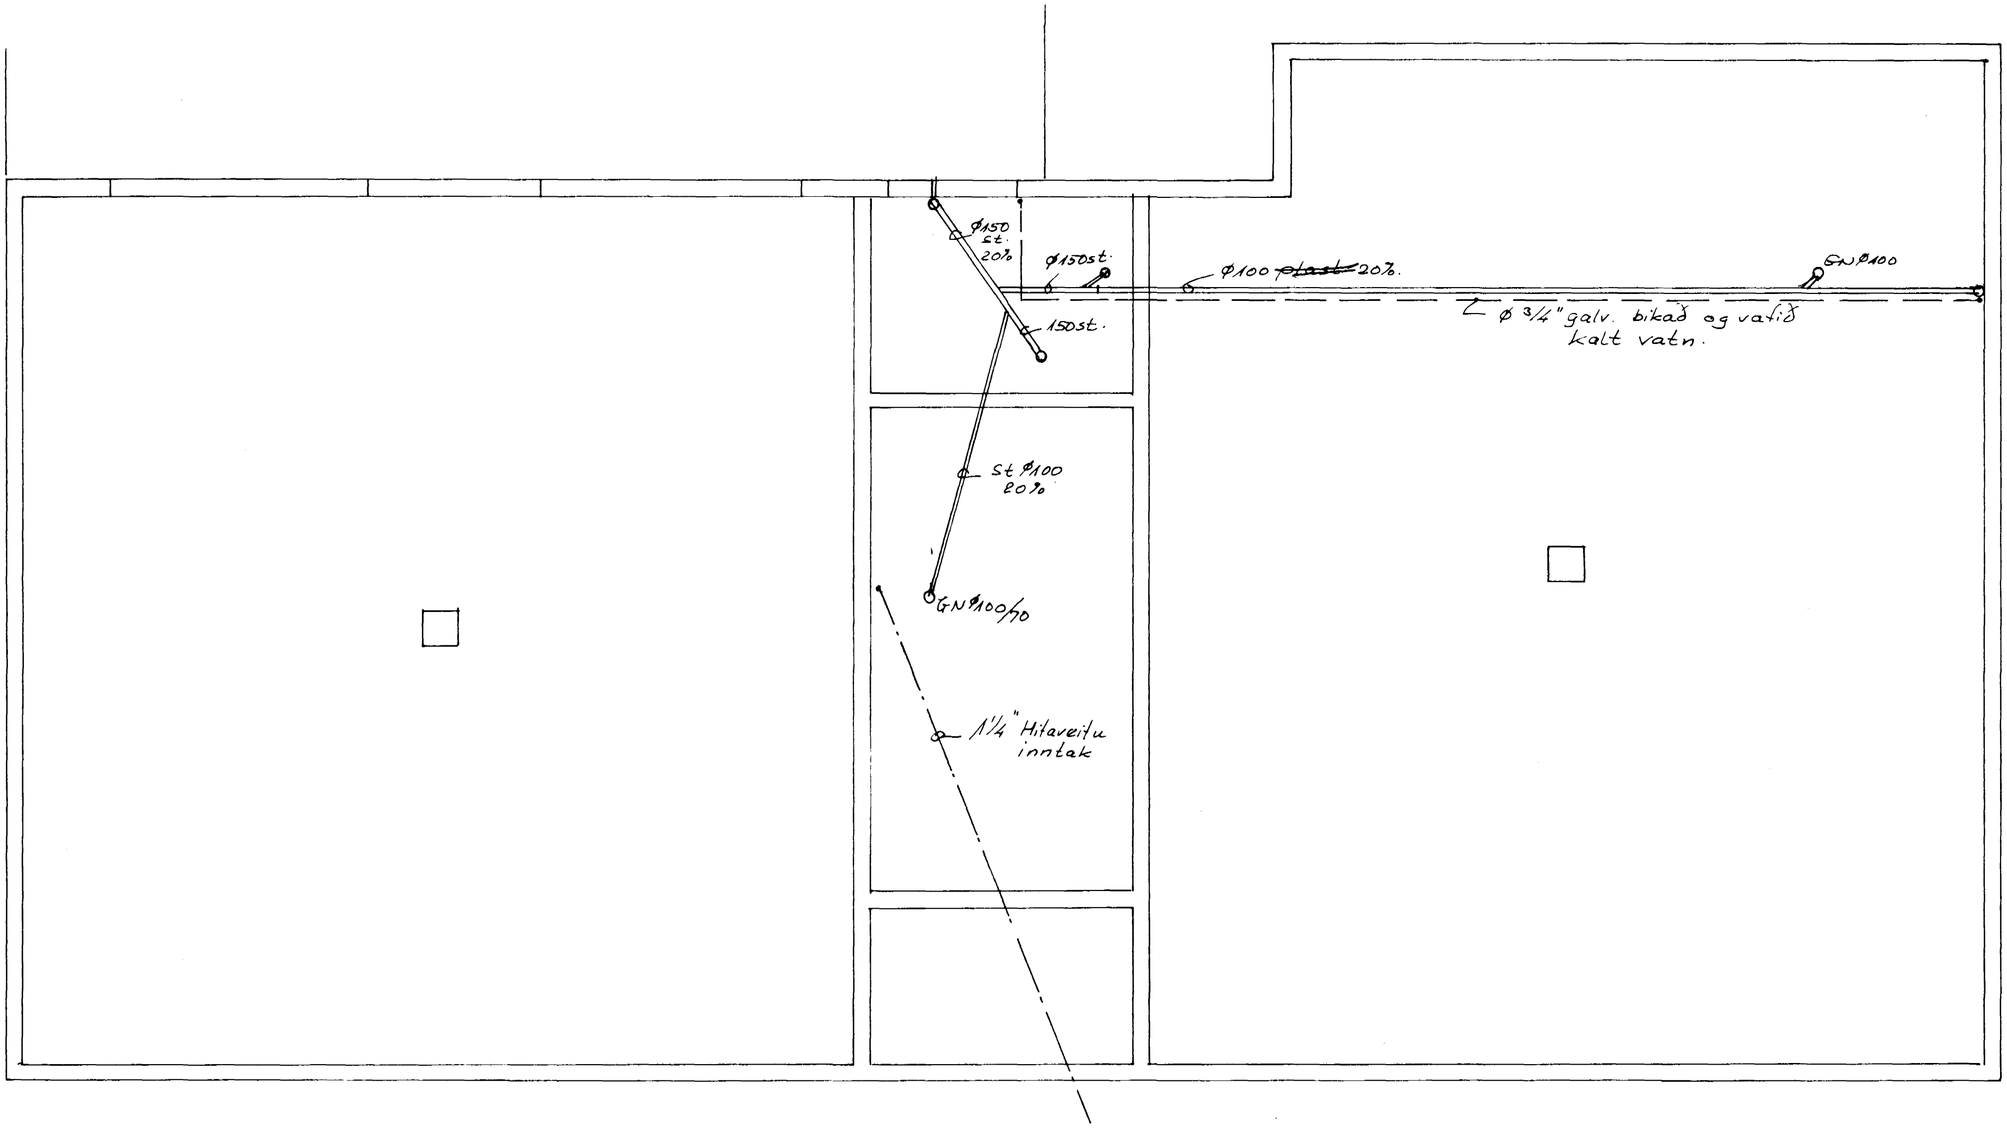

DAGS.	BREYTING	GJORT
HANNAÐ JB	JÓN BERGSSON DIPL. ING. VERKFR. M.V.F.Í.	BLAÐ. 2
TEIKNAÐ JB	Hjallahraun 13	VERK.
YFIRFARIÐ JB	Holræsi í grunni	
SAMÞYKKT		
	M=1:50	DAGS. Maí '74